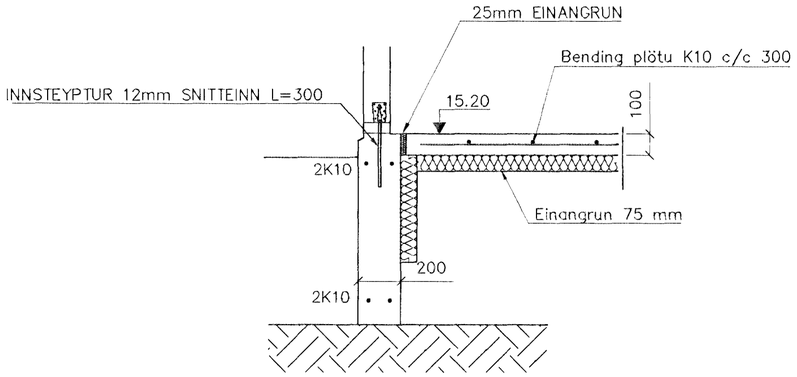

SNIÐ 1 1:20

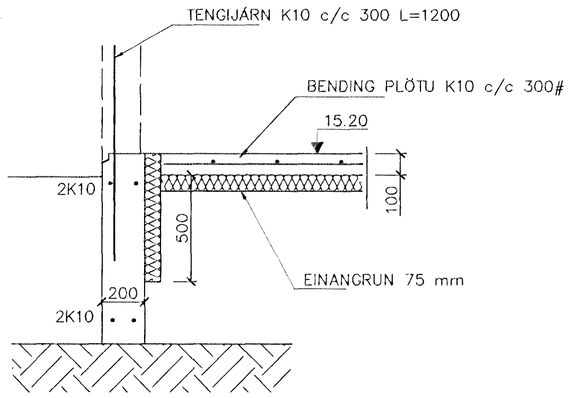

SNIÐ 2 1:20

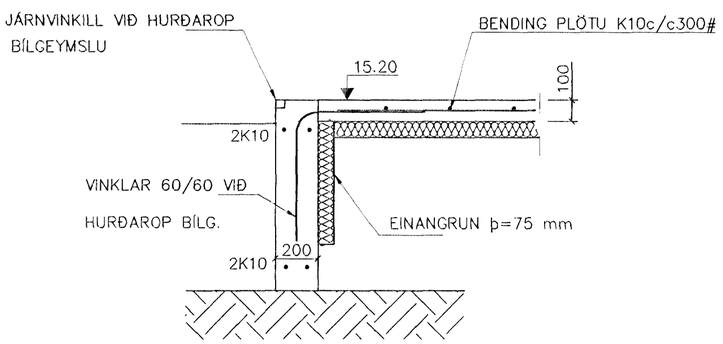

SNIÐ 3 1:20

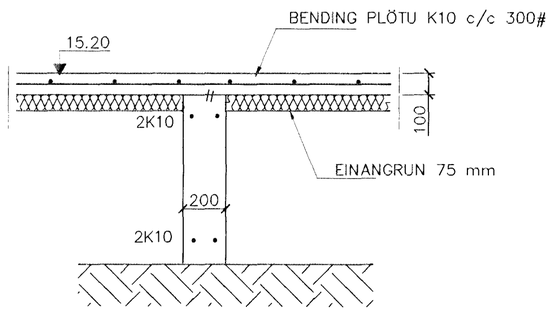

SNIÐ 4 1:20

BR.	DAGS.	EÐLI BREITINGA	SIGN.

HAMRABYGGÐ 28
HAFNARFIRÐI

SNIÐ Í UNDIRSTÖÐUR

MKV. 1:20

DAGS. OKT.99

VERK NR. 9953

TEIKN. NR. 1-03

Byggingafulltrúi Hafnarfjarðar
Afgreitt þann:
23 DES. 1999
Sigurbjartur Halldórsson

HANNAÐ SIG. ÞORLEIFSS. KT. 241148-3009

TEIKNAÐ G.H.

YFIRFARIÐ

TÆKNIÞJÓNUSTA SIGURÐAR ÞORLEIFSSONAR ehf
STRANDGÖTU 11 220 HAFNARFIRÐI
SÍMI 555-4255 FAX 565-2875
E-mail taeknithjonusta@islandia.is