


# HAMRABYGGÐ 2 HAFNARFIRÐI.

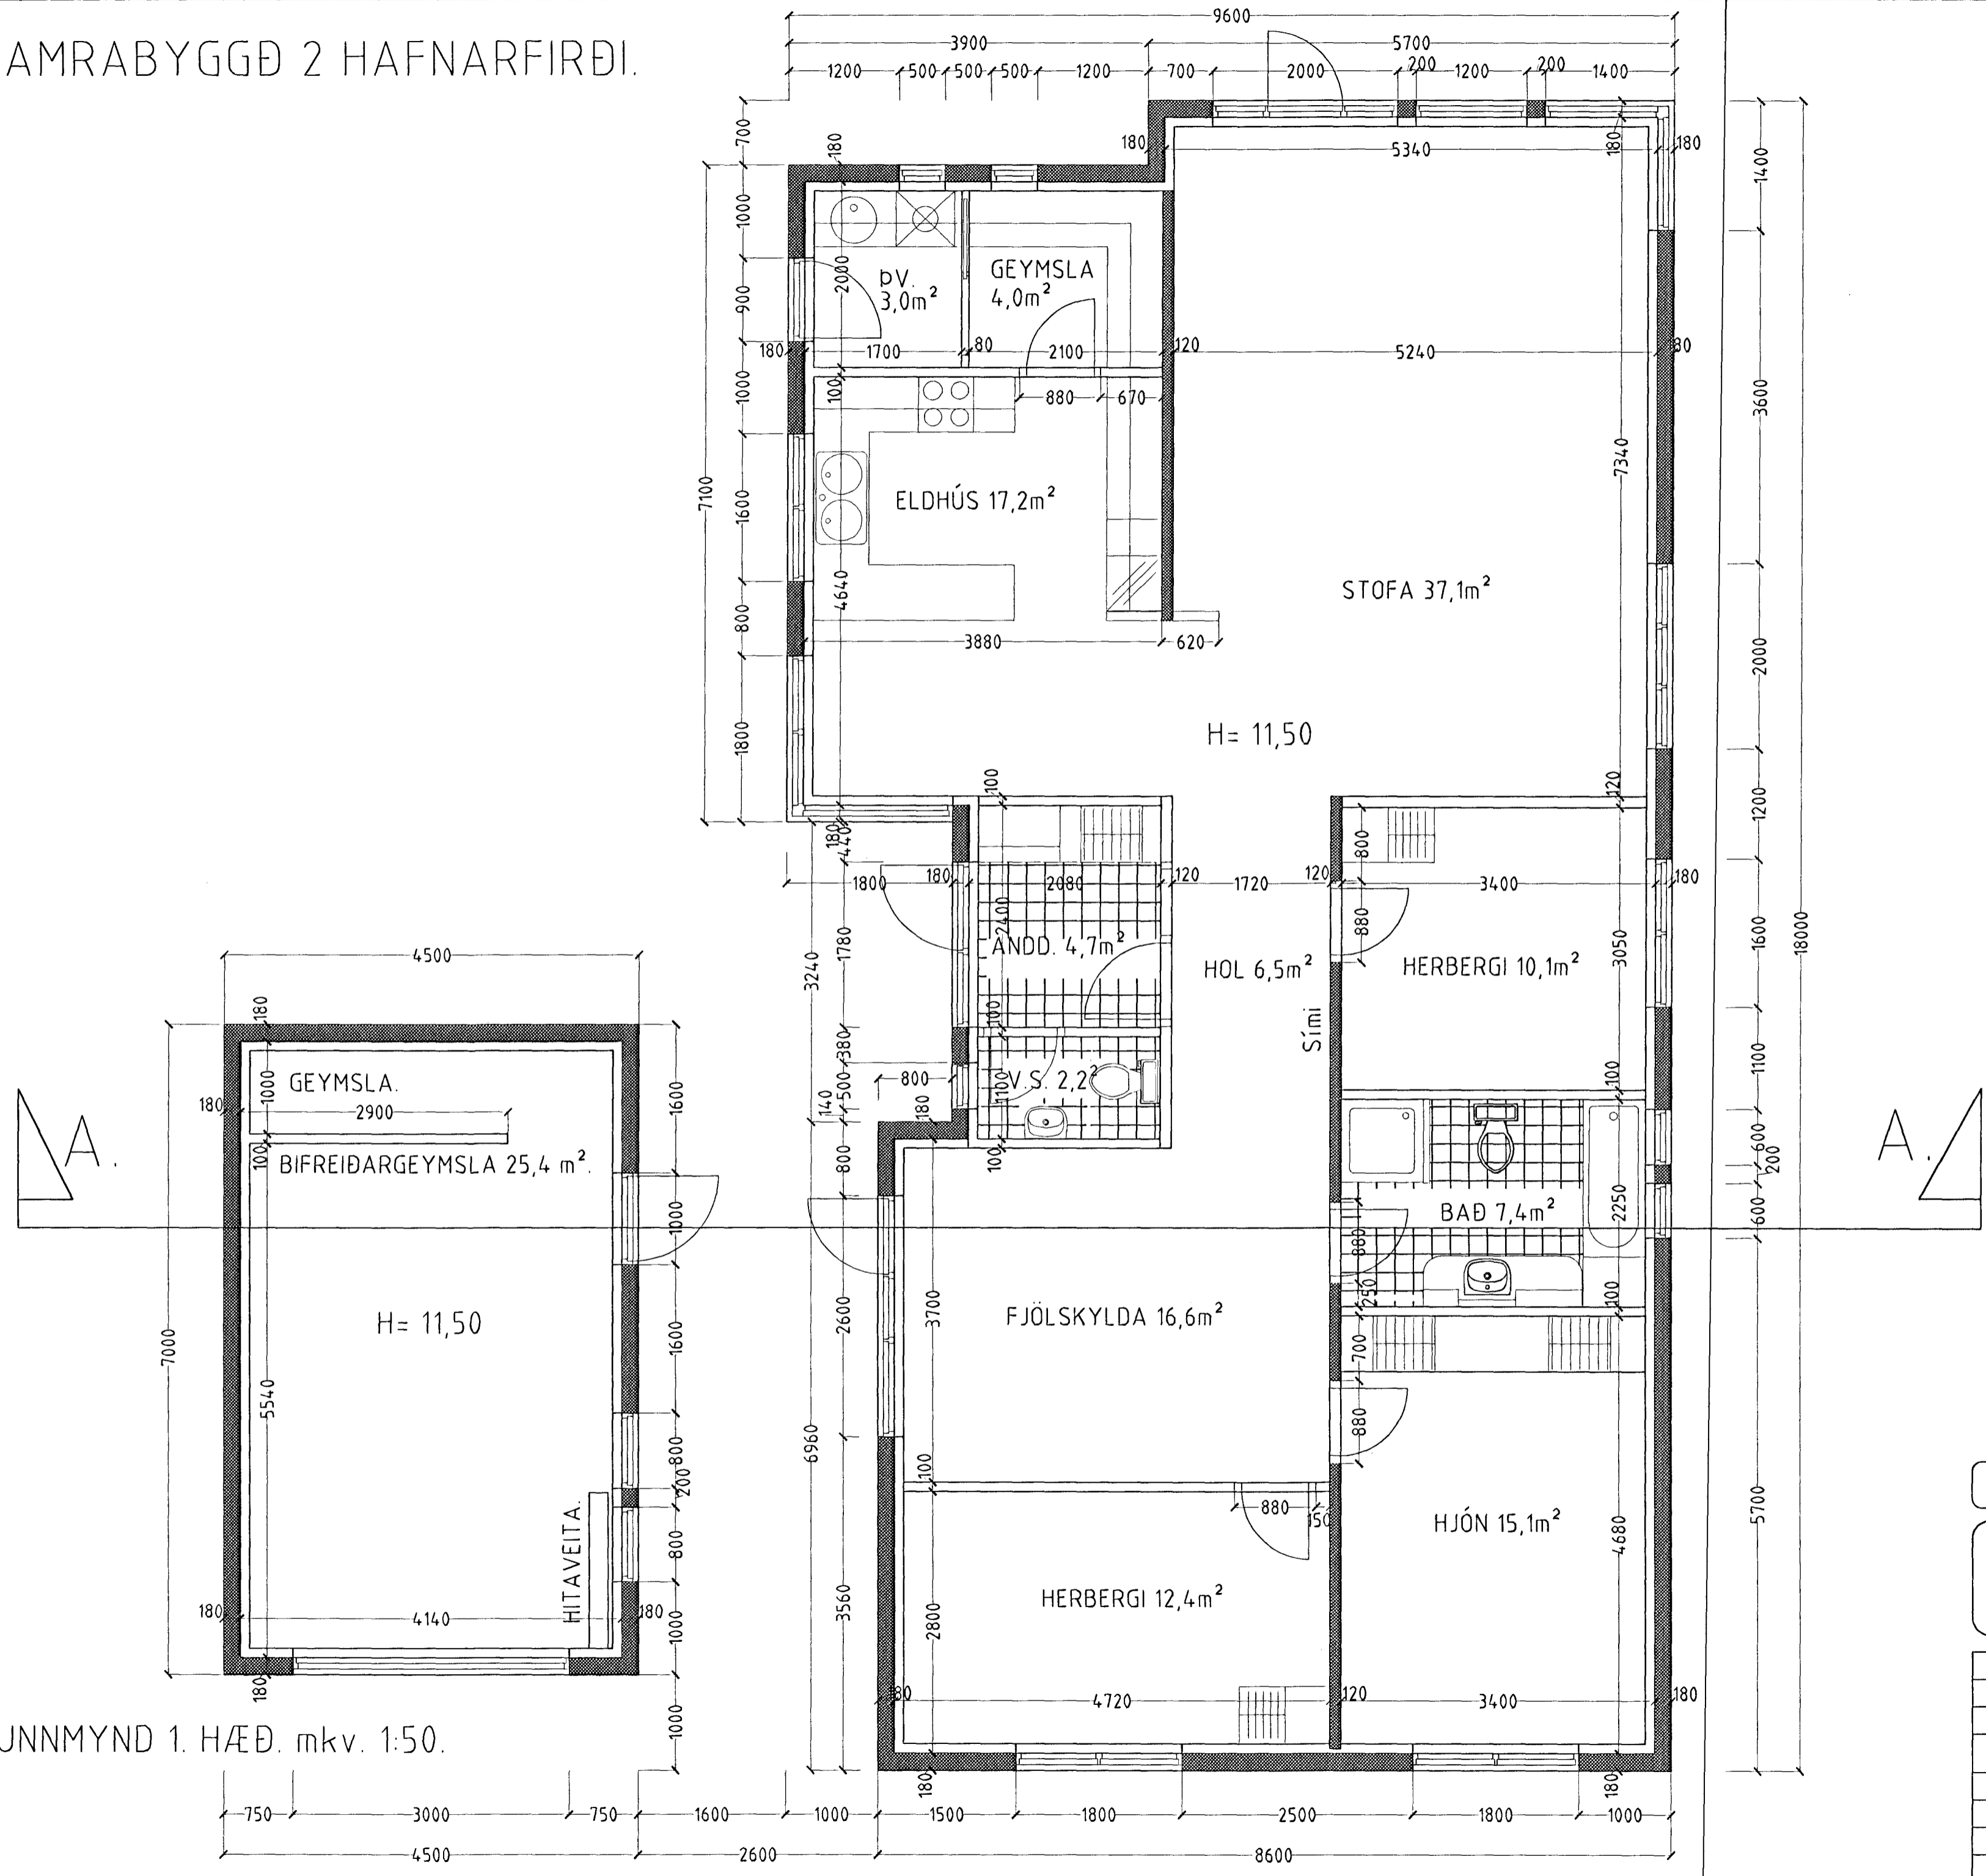

GRUNNMYND 1. HÆÐ. m.k.v. 1:50.

Byggingaútlit HAFNARFJARÐAR  
 Alfreit Jónsson  
 08 MAÍ 2000  
 Sigurbjarni Halldórsson

## HAMRABYGGÐ 2 HAFNARFIRÐI.

Sigurður Þorvarðarson byggingafræðingur b.í.  
 Teiknistofan Strandgötu 11 220 Hafnarfirði.  
 STH. teiknistofan ehf. kt. 510298-2769. Kt. aðalhönnuðar: 14.1250-4.189.  
 Sími: 5651510. Fax: 5651299. Netfang: teiknistofan@islandia.is

|                  |                               |
|------------------|-------------------------------|
| Skýringar:       | Séruppráttur.                 |
| Teikning:        | Grunnmynd 1 hæð.              |
| Mælikvarði:      | 1:50.                         |
| Undirskrift:     | <i>12/12/2000</i>             |
| Blað nr: 1 af 4. | Dagsetning: 17 desember 1999. |
| Breytt:          |                               |