




# HAMRABYGGÐ 2 HAFNARFIRÐI.

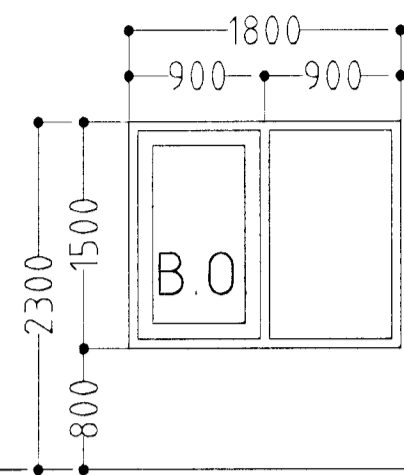


2 STK. HERB./HJÓN.

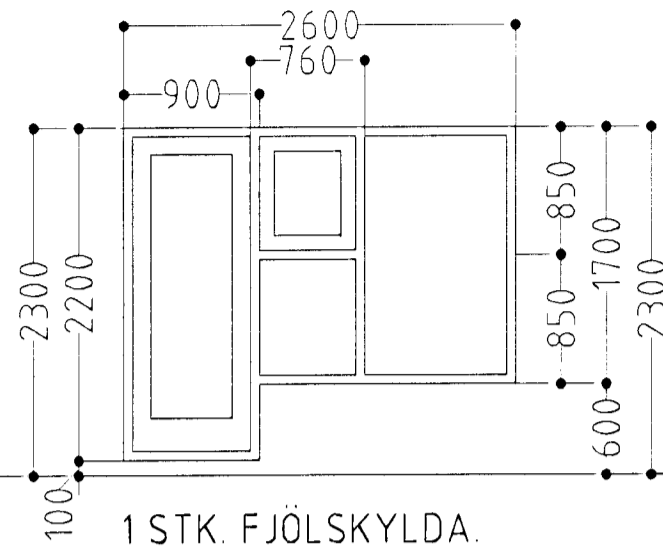


1 STK. FJÖLSKYLDA.  
HURÐ OPNAST VINSTRI ÚT.

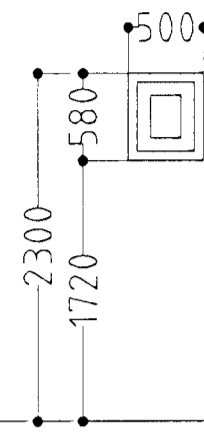


1 STK. V/S.

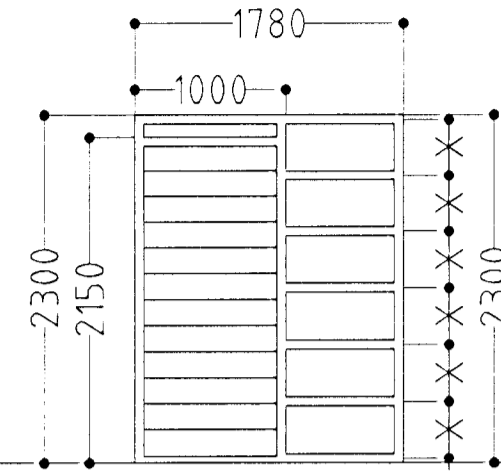


1 STK. ANDDYRI.  
HURÐ OPNAST VINSTRI ÚT.

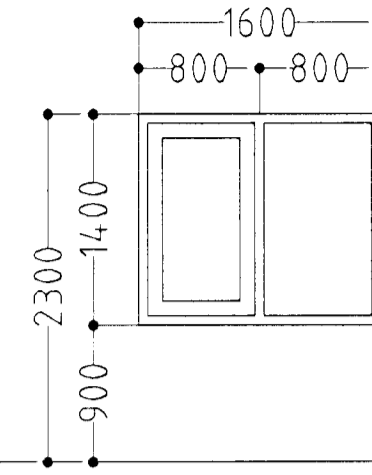


1 STK. ELDHÚS.

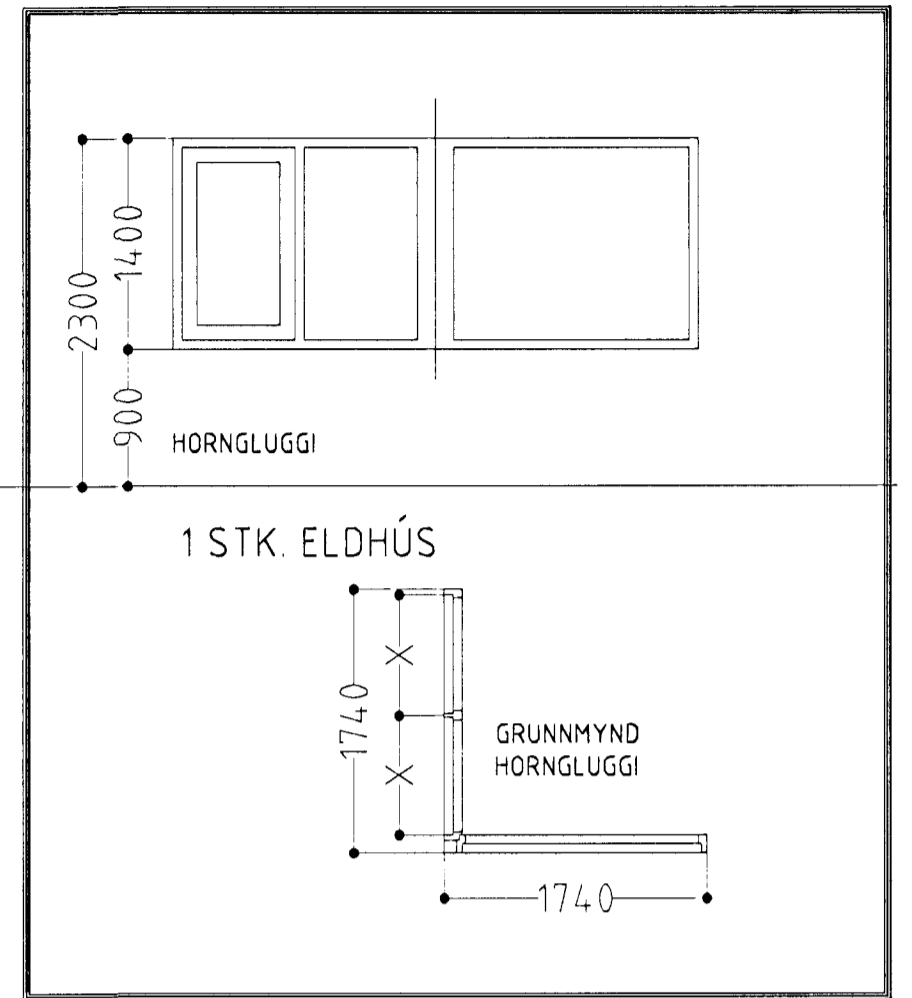


1 STK. ELDHÚS

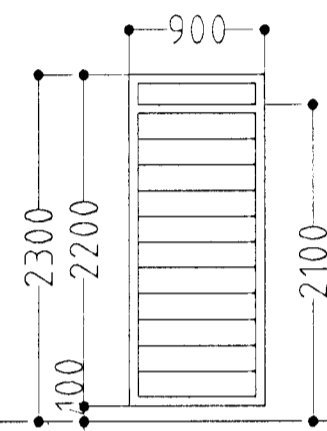


1 STK. ÞVÖTTUR.  
HURÐ OPNAST VINSTRI INN.

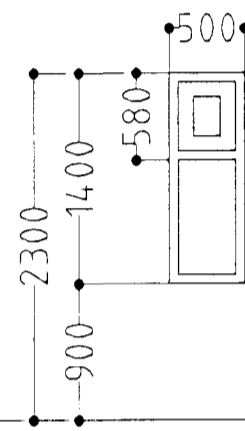


2 STK. PV./GEYMSLA.

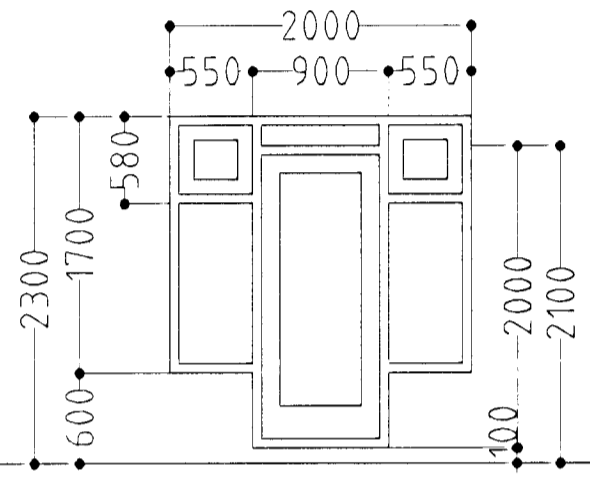


1 STK. STOFA.  
HURÐ OPNAST HÆGRI ÚT.

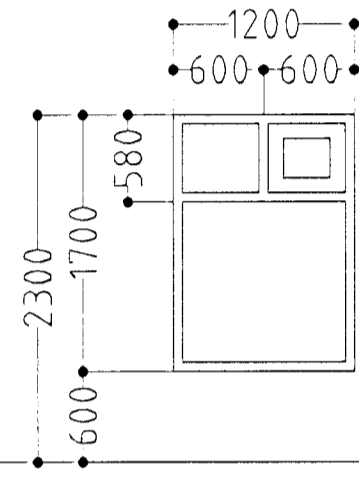


1 STK. STOFA.

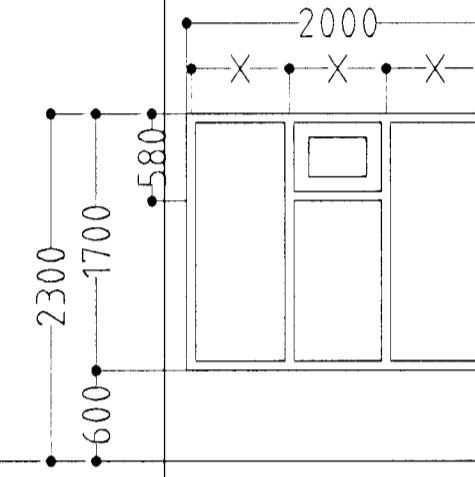


1 STK. STOFA.

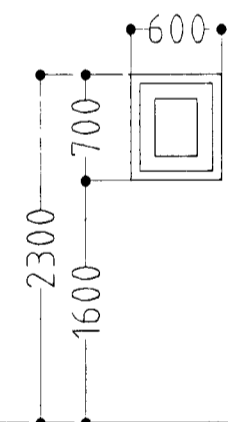


2 STK. BAD.

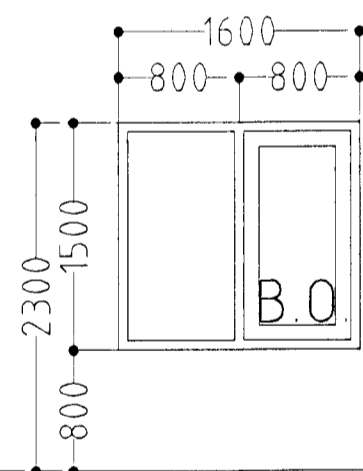


1 STK. HERB.

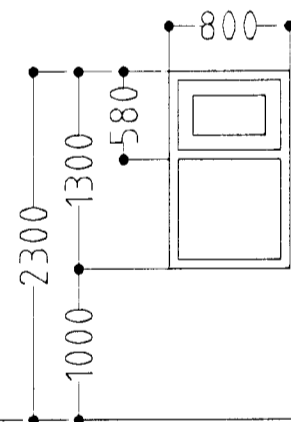


1 STK. BIFREIÐAG.

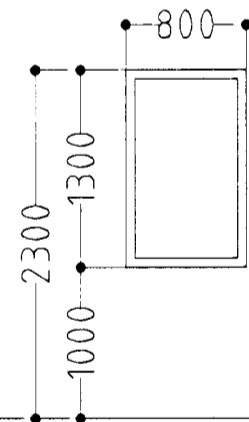

1 STK. BIFREIÐAG.

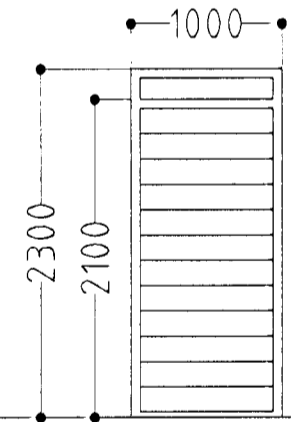

1 STK. BIFREIÐAGEYMSLA.  
HURÐ OPNAST HÆGRI ÚT.

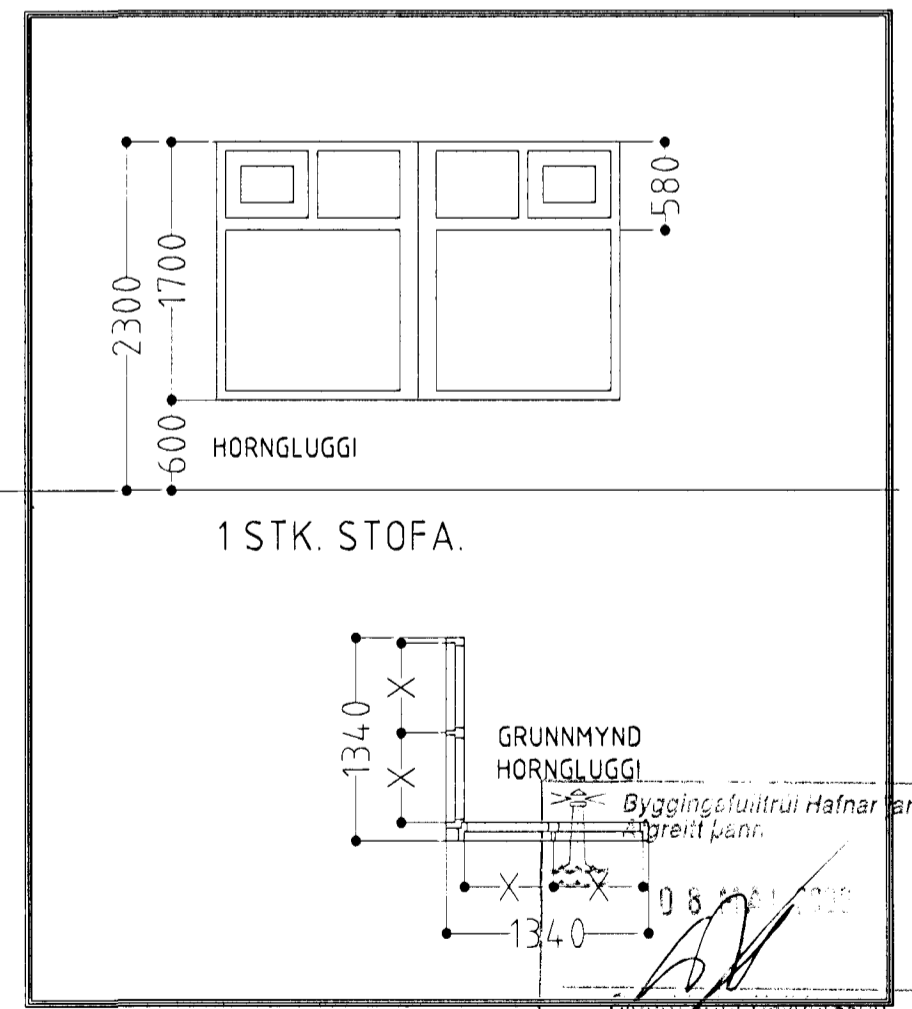

1 STK. STOFA.

HEILDARFJÖLDI GLUGGA OG HURÐA 20 STK.

ATH!  
ÖLL MÁL ATHUGIST OG MÆLIST Á STAÐNUM  
ÁÐUR EN SMÍÐI HEFST.

HAMRABYGGÐ 2 HAFNARFIRÐI

Sigurður Þorvarðarson byggingafræðingur bfi.  
Teiknistofan Strandgötu 11 220 Hafnarfirði.  
Sími: 5651510. Fax: 5651299. Netfang: teiknistofan@islandia.is

Skýringar:	Séruppdráttur.
Teikning:	Gluggar og hurðir.
Mælikvæði:	1: 50
Undirskrift:	<i>Sigurður Þorvarðarson</i>
Blað nr.:	4 af 4.
Dagsetning:	03.06.1999.
Breytt:	