


Hitalagnir 22x3,0 eval-PEX,
Hlífdarrör Ø 66 PEH,
Einangrun polyurethan

Neysluvatnslagnir 28x4,0 PEX,
Hlífdarrör Ø 77 PEH,
Einangrun polyurethan


10 cm sandlag
með lögnum

Lagnir í jörð, Snið 1,
1:20

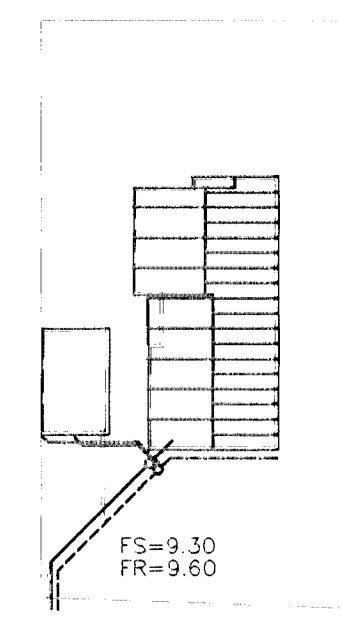

AFSTÖÐUMYND 1:500

TÁKN FYRIR LAGNIR
SKOLPLÖGN
REGNVATNSLÖGN
JARÐVATNSLÖGN
NEYSLUVATN
BAKRENNSLI HITAVEITU

BR.	DAGS.	EFL. BRETNA	SIGN.
HAMRABYGGÐ 2 HAFNARFIRÐI			
GRUNNMYND GRUNNLAGNA AFSTÖÐUMYND			
MKV. 1:50 1:500			
DAGS. JÚNÍ 99			
VERK NR. 9925			
TEIKN. NR. 2-01			
HANNAÐ SIG. ÞORLEIFSS. KT. 241148-3009			
TEIKNAD G.H.			
VERFARÐ <i>Gust. Þorleifsson</i>			
		TÆKNIÞJÓNUSTA SIGURDAR ÞORLEIFSSONAR ehf STRANDGÖTU 11 220 HAFNARFIRÐI Sími 565-4255 FAX 565-2875 E-mail tæknithjónusta@islandia.is	

GRUNNMYND 1:50