# HAMRABYGGÐ 2 HAFNARFIRÐI.

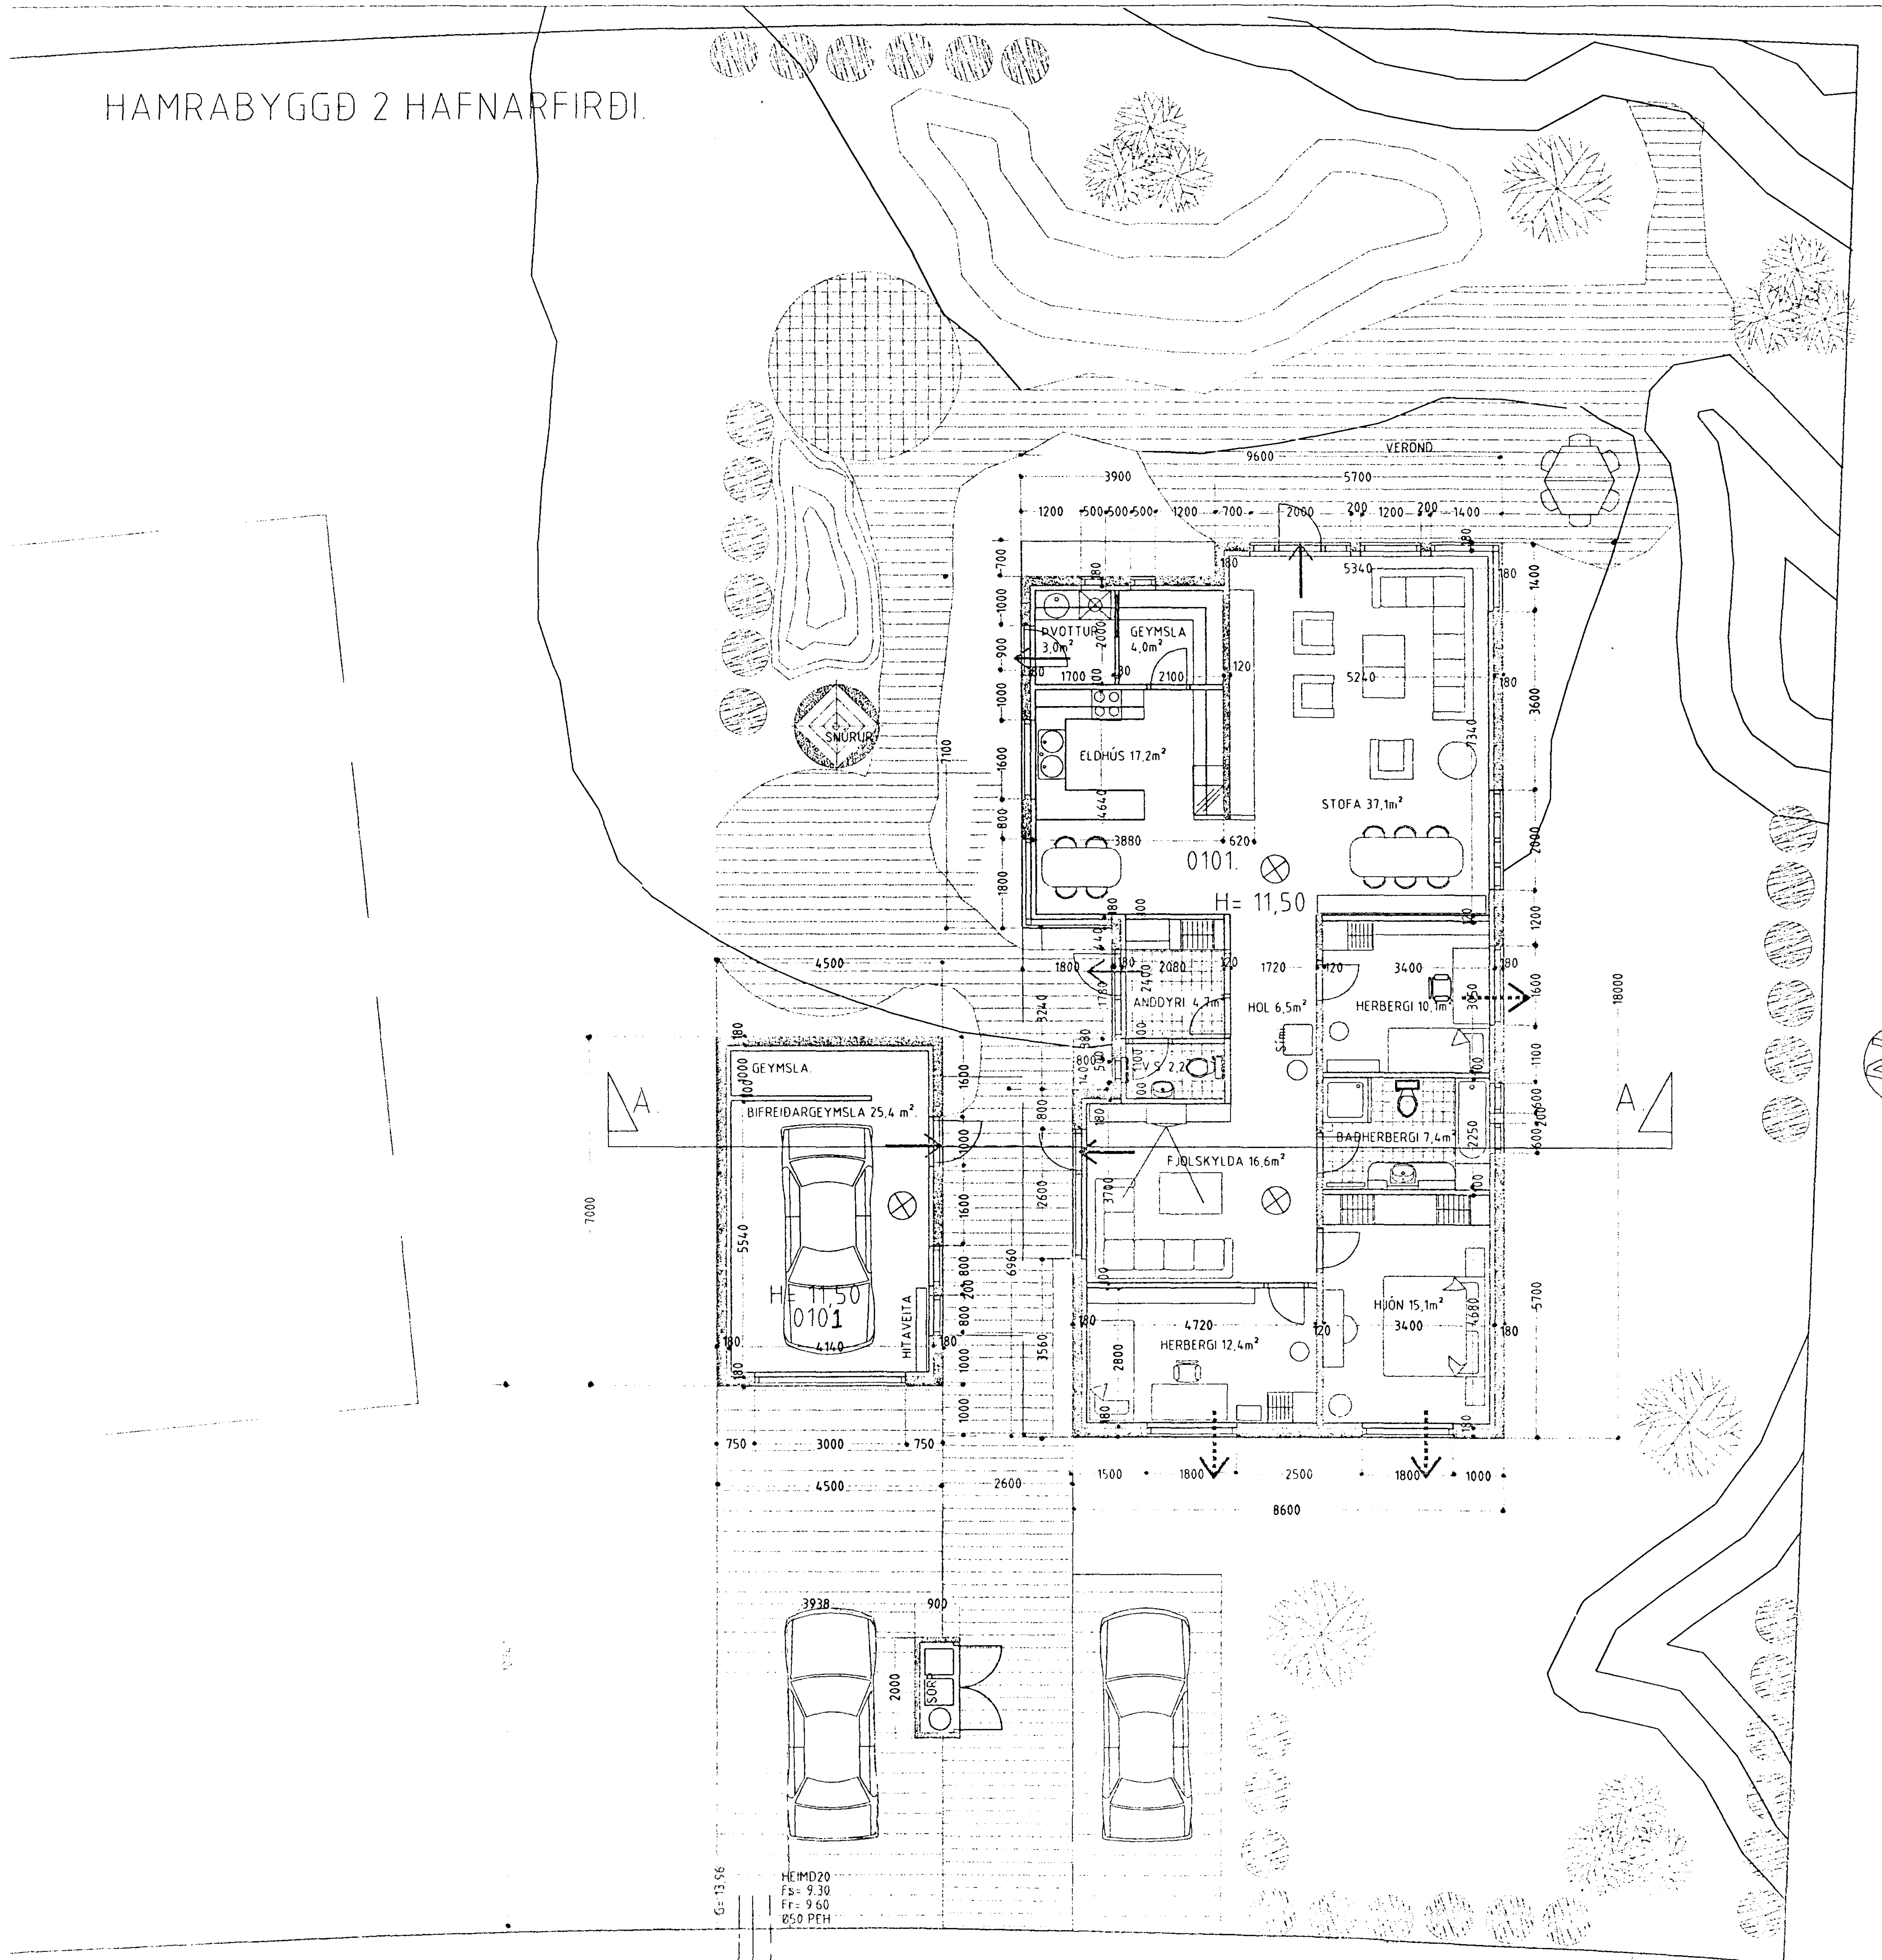


GRUNNMYND 1. HÆÐ mkv. 1:100.

Samþykkt þann
20 MAI 1999
Byggingafulltrúinn í Hafnarfirði
Erlendur Hjálmarsson

Byggingarlýsing / verklýsing:

Húsið er staðsteypt á hefðbundinn hátt með stálklæddu þaki.
Undirstöður og botnplata eru staðsteyptar á þjappaðri hraunfyllingu og eða á klöpp.
Útveggir staðsteyptir 18 - 20 sm. einangrun 100 mm. múrhúð 2 sm.
Gólfplata 2. hæðar 16-18 sm, ílögn 4 sm.
Þak, timbursperrur heilklæddar með 25×150 mm borðvið, þakpappa og þakstáli. Þakeinangrun 200 mm (steinull).
Hluti hússins er steyptri loftplötu, en loft yfir eldhúsi geymslu og stofu er klætt neðan á afréttingargrind á þaksperrum.
LR. táknar loftræsting

Sérstakar skýringar vegna einangrunar:
Botnplata er einangruð með 75 mm einangrunarplasti, veggir sökkla eru einangraðir 50 sm niður fyrir plötu með 75 mm einangrunarplasti.
Ofan á einangrun gólfplötu skal leggja þolplast (rakasperra).
Útveggir eru einangraðir með 100 mm einangrunarplasti.
Útskagandi plötuhlutar skulu einangraðir með 200 mm einangrun.
Þak er einangrað með 200 mm steinullareinangrun.
Í gluggum er tvöfalt K-einangrunargler (12 mm loftbil í föstum gluggum en 9mm loftbil í opnanlegum gluggafögum og hurðum).
Að öðru leiti skal miða við að kólnunartölur einstakra byggingahluta séu í samræmi við ÍST-66.

## Skýringar vegna eldvarna:

BO. táknar björgunarop, samkv. Reglugerð um brunavarnir og brunamál

táknar rýmingarleið, samkv. reglugerð um brunavarnir og brunamál

Reykskynjari, staðsetjist samkvæmt teikningu.

**Sérákvæði bílgeymslu vegna sérákvæða skipulagsskilmála:**

**Bílgeymsla skal steinsteypt með sléttu þaki, veggir steyptir með sjónsteypu 4 eða 6” borðaáferð.**
**Bílgeymslan skal ómáluð en skipulagsyfirvöld heimila að steypan sé varin með glærri vatnsfælu.**

HAMRABYGGÐ 2 HAFNARFIRÐI.

Sigurður Þorvarðarson byggingafræðingur bfí.
Teiknistofan Strandgötu 11 220 Hafnarfirði.
Kennitala: 141250-4189
Sími: 5651510. Fax: 5651299. Netfang: teiknistofan@islandia.is

| | |
|---|---|
| Skýringar: | Aðaluppdráttur |
| Teikning: | Grunnmynd 1. hæð |
| Mælikvarði: | 1:100 |
| Undirskrift: | 18/5 99 [signature] |
| Blað nr: 1 af 4. | Dagsetning: 28 apríl 1999. |
| Breytt: | |