


**SKÝRINGAR:**  
 Ath. ALLIR SÖKKULVEGGIR ERU 200 mm BREIDIR NEMA ANNAD SE MÁLSETT. SNID, SÉRMYNDIR, SKÝRINGAR: SJA TEIKN. 202 & 203. GÖT I SÖKKULVEGGJUM OG PLOTU FYRIR LÖGNUM: SJA TEIKN. 301.  
 FRÁGANGUR SÖKKULSKAUTA SE I SAMRÆMI VÍÐ REGLUR VÍÐKOMANDI RAFVEITU.  
 ÖLL MÁL Í mm.

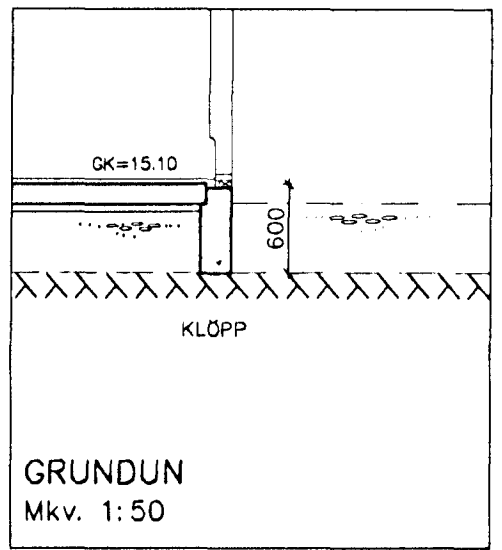

I STAÐ K10 c/c 250 MÁ NOTA K189 BENDINET SEM ER LÁTID SKARAST UM TVÖ MÖSKVA

GRUNNMYND SÖKKULS  
Mkv. 1:50

Byggingafultrúi Hafnarfirði  
 Afgreitt bann  
 22 JUNI 2000  
*[Signature]*

Hnitakerfi:										 <b>VERKFRÆÐISTOFA SUÐURLANDS</b> <small>AUSTURVEGI 3-5, 800 SELFOSI, Sími 482 3900, FAX 482 3914</small>	<b>SGF HAMRABYGGÐ 30, HAFNARFIRÐI</b>		
Heðakerfi:											Verð: <b>BURÐARVIRKI: GRUNNMYND SÖKKULS</b>	Mkv: 1:50	
Vörpun:											<b>SNID</b>	Mkv: 1:50	
Skráarnafn: 00101-bv.dwg	Tilvísanir	Br.	Dags.	Eðli breytingar	Af.	Sp.	Samþykkt: <i>Celmar Jónsson</i>				<b>DEILI</b>	Mkv: 1:20	
										Hannað: T.E.T. Teiknað: T.E.T. Yfirfarið: Dags: 16.06.2000 Verknr: 00101 Teikn.nr: 201			