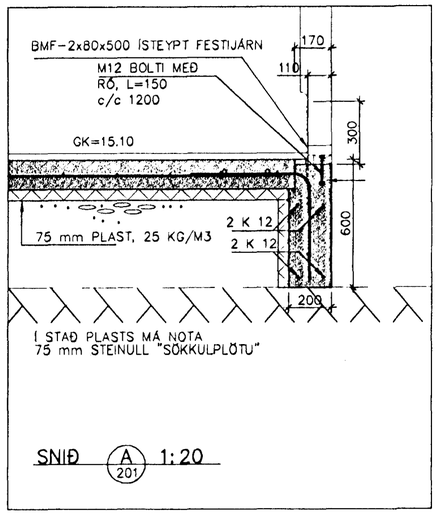

SNIÐ A 201 1:20

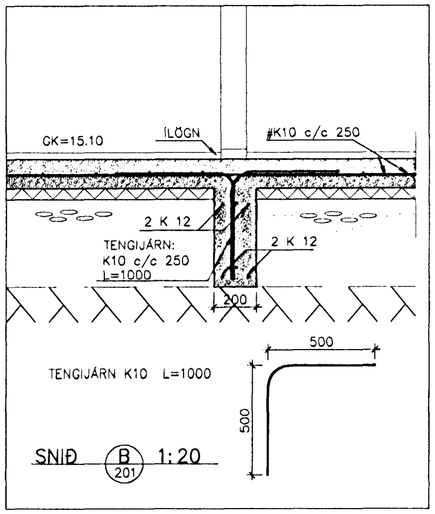

SNIÐ B 201 1:20

SKÝRINGAR

HÖNNUNARFORSENDUR:

SNJÓR:
- -ÁLAGSSVÆÐI 1 — 1.0 kN/m²

VINDUR:
- -z=6.000 m — 1.4 kN/m²

NOTÁLAG:
- -GÓLFPLATA Í ÍBÚÐ — 1.5 kN/m²
- -BÍLAGEYMSLA — 3.0 kN/m²

EIGINÞYNGD:
- -ÞAK — 0.6 kN/m²
- -STEYPA — 25 kN/m³
- -ÚTVEGGIR — 1.0 kN/m

GRUNDUN

UNDIRSTÖÐUR KOMA BEINT Á KLÖPP EN FYRST SKAL YFIRBORÐSHREINSA HANA ÞANNIG AÐ ENGIN LAUS JARÐVEGUR SÉ Á HENNI. HÆÐ SÖKKUL-VEGGJA ER AÐ JAFNAÐI UM 600 mm MISMUNANDI EFTIR LEGU HRAUNSSINS EN HVERGI MINNI EN 300 mm.

STEINSTEYPA:

STEYPA ER C25/30 MEÐ A.M.K. 300 Kg SEMENT Í m3.
NEMA Í GÓLFPLÖTU, C20/25 MEÐ 250 Kg SEMENT Í m3.

LOFTINNIHALD STEYPU	:	6-8 %
V/S-TALA (UMHVERFISFLOKKUR 2b)	:	< 0.55
SIGMÁL STEYPU (S2)	:	50 - 90 mm
MESTA STEINASTÆRÐ	:	32 mm

TITRA SKAL ALLA STEYPU.

STEYPUHULA Á JÁRNUM

GILDIN EIGA VIÐ UM VENJULEGAR AÐSTÆÐUR, EF ANNAÐ ER EKKI SÝNT Á TEIKNINGUM. ÞAR SEM TÆRINGARHÆTTA ER MIKIL GILDA AÐRAR REGLUR UM STEYPUHULU JÁRNA.

	PLÖTUR	VEGGIR	BITAR	SÚLUR
INNANHÚSS	15	20	20	20
UTANHÚSS	25	25	25	25
SÖKKLAR	35	35	35	35
STEYPT AÐ JÖRÐ	50	50	50	50

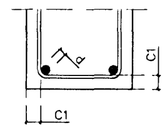

UM BITA OG SÚLUR GILDIR EINNIG:
C1 >=1.5xd

STEYPUSTYRKTARSTÁL

STÁLGÆÐI:
K - KAMBSTÁL — fyk = 500 Mpa

BEYGING STÁLS
d= ALLIR SVERLEIKAR — D = 8 x d

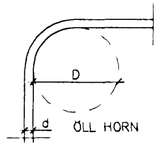

SKEYTING BENDISTÁLS ER SAMKVÆMT EFTIRFARANDI:

ÞVERMÁL STÁLS, d Í mm	10	12	16
SKEYTILENGD Í mm	500	600	800

LÁRÉTT JÁRN SEM KOMA Í HORN EÐA ÞVERVEGG SKAL BEYGJA SKEYTILENGD FYRIR HORN.

BENDING Í SÖKKULVEGGI

2 K12 EFST OG NEÐST
- -LÁRÉTT K10 c/c 300
- -LÓÐRÉTT K10 c/c 250

KRINGUM ÖLL OP KOMI 2x2 K12 ER NÁI SKEYTILENGD ÚT FYRIR BRÚNIR OPS.

Byggingafulltrúi Hafnarfjarðar
Afgreitt þann
22 JUNI 2000

BENDING Í PLÖTU Á FYLLINGU

K10 c/c 250 EÐA K189 BENDINET ER SKEYTIST UM TVO MÖSKVA

MÁL ERU Í mm NEMA ANNARS SÉ GETIÐ.

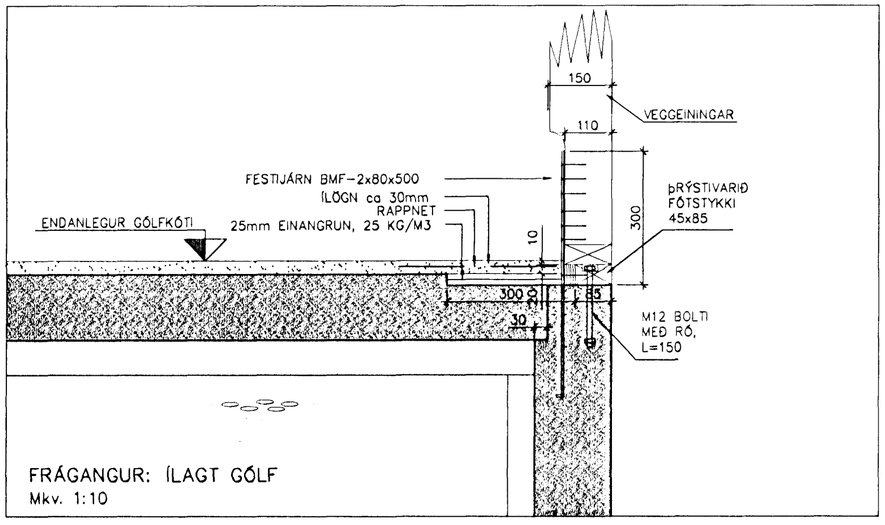

FRÁGANGUR: ÍLAGT GÓLF
Mkv. 1:10

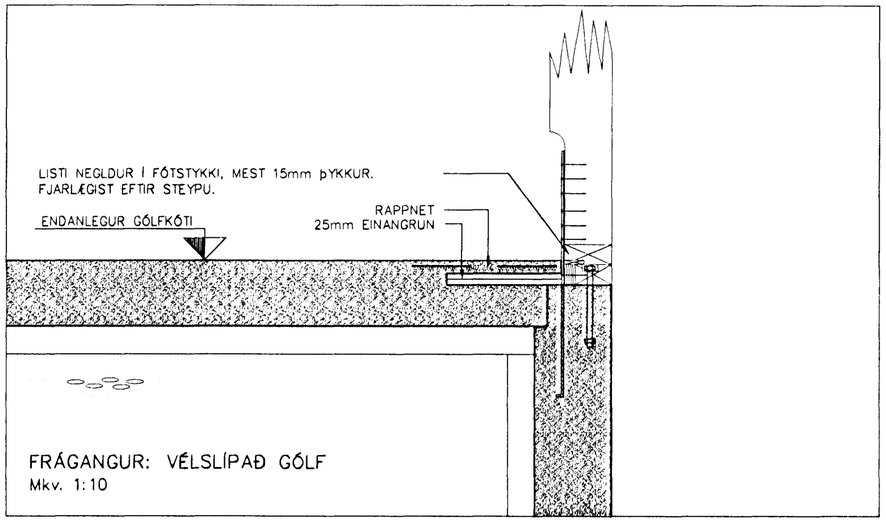

FRÁGANGUR: VÉLSLÍPAÐ GÓLF
Mkv. 1:10

Hnitakerfi:							
Hæðakerfi:							
Vörpun:							
Skráarnafn: 00101-bv.dwg	Tilvísanir	Br.	Dags.	Eðli breytingar	Af.	SÞ.	Samþykkt:

VERKFRÆÐISTOFA SUÐURLANDS
AUSTURVEGI 3-5, 800 SELFOSSI, SÍMI 482 3900, FAX 482 3914

Verk: SGHÚS HAMRABYGGÐ30, HAFNARFIRÐI

BURÐARVIRKI: SNIÐ Í SÖKKUL	Mkv:	1:20
STAÐSETNING BENDIJÁRNS	Mkv:	1:20
FRÁGANGUR SÖKKULFESTINGA	Mkv:	1:10

Hannað:	Teiknað	Yfirfarið:	Dags:	Verknr:	Teikn.nr:
T.E.T.	T.E.T.		16.06.2000	00101	202