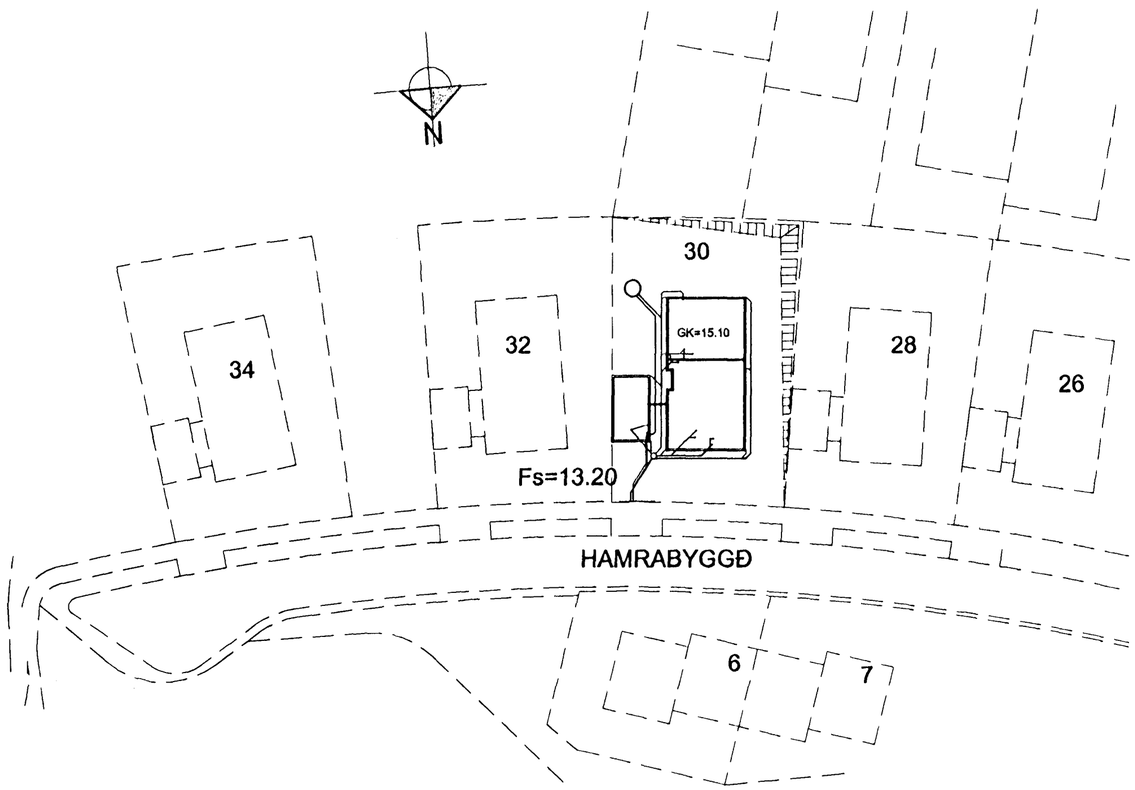

AFSTÖÐUMYND
Mkv. 1:500

SKÝRINGAR:

ÖLL RÖR Í JÖRÐ SÉU ÚR STÍFU PVC PLAST, GRUNNPLASTI, NEMA ANNAÐ SÉ TEKIÐ FRAM.

MINNSTI HALLI Á RÖRUM ER 10‰ (1.0 CM Á M) OG MESTI HALLI ER 300‰, NEMA ANNAÐ SÉ TEKIÐ FRAM.

FLEYGAÐ ER Í KLÖPP FYRIR LÖGNUM OG SKAL FYLLA AÐ ÞEIM MEÐ FROSTFRÍRRI MÖL.

GÆTA SKAL ÞESS AÐ LAGNIR SÉU ÞAÐ LANGT FRÁ SÖKKLI AÐ EKKI RÝRI BURÐ KLAPPARBOTNS.

ÖLL RÖR ÞÉTTIST MEÐ TIL ÞESS GERÐUM GÚMMÍHRINGJUM. AÐ ÖÐRU LEYTI BER AÐ HAGA VINNU OG ÖLLUM UMBÚNAÐI Skv. ÍST 65 SVO OG FYRIRMÆLUM FRAMLEIÐANDA.

KÓTAR ERU Í METRUM OG MIÐAST VIÐ RENNSLISBOTN, ÞAÐ Á EINNIG VIÐ GÖT, ÞAR SEM KÓTI Á GATI ER GEFINN Á RENNSLISBOTN.

MÁL ERU MILLIMETRAR OG MIÐAST VIÐ MIÐJAN STÚT.

REGNVATNSLÖGN SKAL AÐ JAFNAÐI LEGGJA 200 mm OFAR EN SKOLPLÖGN ÖLL RÖR MEÐ ÓNEFNDUM HALLA HAFA 20‰ HALLA

SKOLP
REGNVATNSLÖGN
DREN
REGN/DREN
AFRENNSLI HITAVEITU
HEIMÆÐ (KALT VATN)

ATH.
STAÐSETNINGU STÚTA FYRIR HREINLÆTISTÆKI MÁ AÐEINS HAFA TIL VIÐMIÐUNAR, OG ÞARF AÐ YFIRFARA OG AÐLAGA ÞEIM TÆKJUM SEM ENDANLEGA ERU VALIN.

ATH.
MÆLA SKAL HÆÐARKÓTA HEIMÆÐA ÁÐUR EN LAGT ER Í GRUNN.

ÖLL MÁL Í mm.

SKAMMSTAFANIR:

PVC	PLASTRÖR, PVC (RAUÐBRÚN)
PP	PLASTRÖR, PP (GRÁ)
BR	BRUNNUR
GN	GÓLFNIÐURFALL MEÐ VATNSLÁS
GSN	GEGNUMSTREYMISNIÐURFALL Í GÓLFI
ÞN	ÞAKNIÐURFALL
HL	HANDLAUG
VS	VATNSSALERNI
SB/BK	STEYPIBAÐ/BAÐKAR
EV	ELDHÚSVASKUR
UÞV	UPPÞVOTTAVÉL
ÞV	ÞVOTTAVÉL
SV	SKÓLVASKUR
NF	ÚTINIÐURFALL
HR	HREINSISTÚTUR MEÐ LOKI

Hnitakerfi:							
Hæðakerfi:							
Vörpun:							
Skráarnafn: 00101-bv.dwg	Tilvísanir	Br.	Dags.	Eðli breytingar	Af.	Sþ.	Samþykkt:

VERKFRÆÐISTOFA SUÐURLANDS
AUSTURVEGI 3-5, 800 SELFOSSI, SÍMI 482 3900, FAX 482 3914

Verk: SGHÚS HAMRABYGGÐ 30, HAFNARFIRÐI
LAGNIR: AFSTÖÐUMYND — Mkv: 1:500
SKÝRINGAR — Mkv:
Mkv:

Hannað:	Teiknað	Yfirfarið:	Dags:	Verknr:	Teikn.nr:
T.E.T.	T.E.T.		16.06.2000	00101	302