

35x110 KUBBAR  
NEGLUST INNAN Á STÖÐ  
MED 5 STK. 38/100

INNERN

MÁLLINA

FESTJÁRN

25x45x150 MDARKUBBUR

FÓTSTYKKI

1345

M12 BOLTAR c/c 1200 ÍSTEYPTIR

HORNEINING

85

110

50

ALM. EINING

1200

500

145


245

INNEINING

110


145

FRÁGANGUR FESTINGA Í SÖKKLI  
Mkv. 1:10

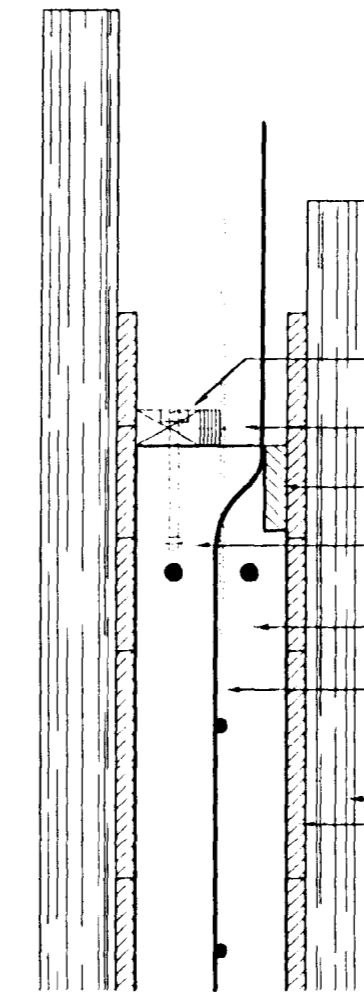

- FÓTSTYKKI. TRYGGILEGA FEST OG STIFAD Í MÓT
- VIÐARBÓTUR NEGLDUR Í FÓTSTYKKI UNDIR TENGIJÁRN.
- ÓRTAK FYRIR PLÖTU 25mm
- BOLTAR GRÓPADIR Í FÓTSTYKKI OG STEYPTIR NIÐUR MED RÓ Á ENDA
- TENGIJÁRN FYRIR EININGAR, FEST Í FÓTSTYKKI.
- JÁRN Í SÖKKLI SKV. SÉRTEIKNINGU, NÁI SKEYTILENGD UPP ÓR SÖKKLI OG BEYGIST ÓT Í PLÖTU VIÐ FRÁSLÁTT
- STÖÐIR MÓTAKLÉDNING

UPPSLÁTTUR  
Mkv. 1:10

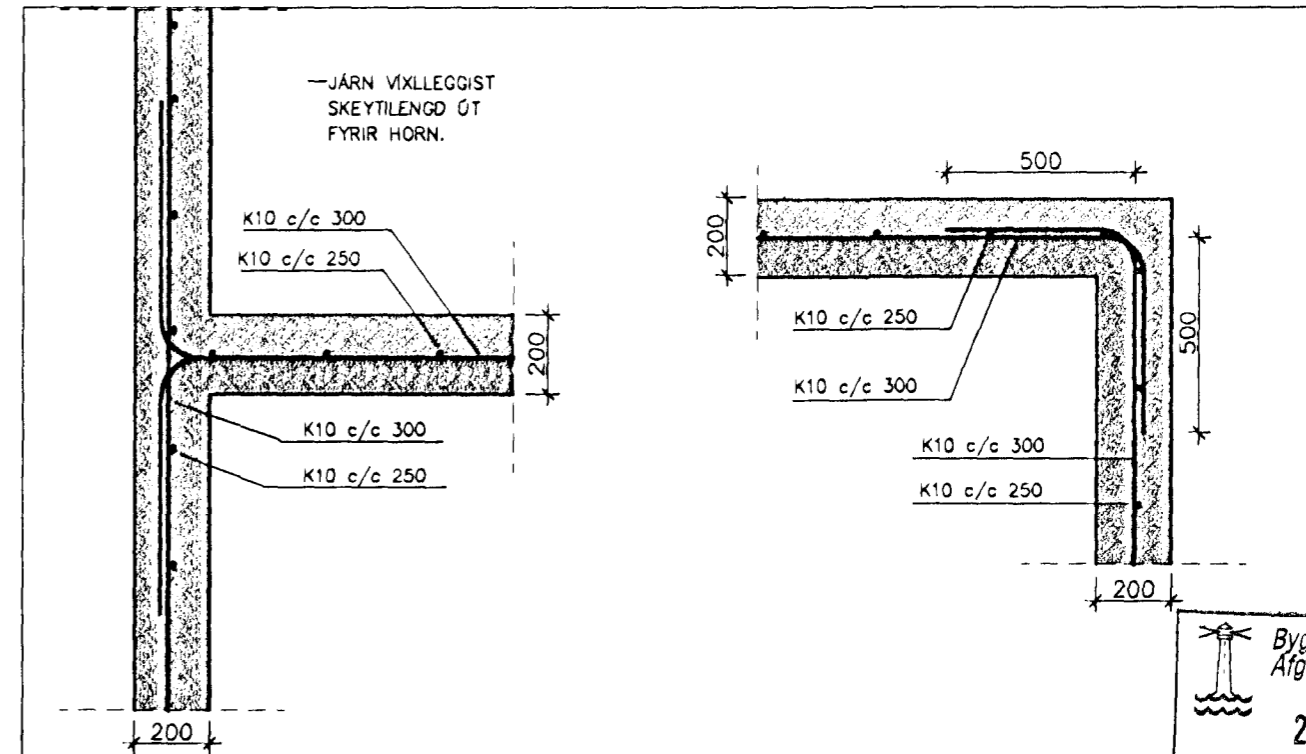

JÁRN VIXLEGGIST  
SKEYTILENGD ÓT  
FYRIR HORN.

K10 c/c 300

K10 c/c 250

K10 c/c 300

K10 c/c 250

K10 c/c 250

K10 c/c 300

K10 c/c 300

K10 c/c 250

LÁRÉTT SNÍÐ Í SÖKKULVEGG  
Mkv. 1:20

Byggingatulltrúll Hafnarfjarðar  
Afgreitt þann  
22 JUNI 2000  
95

VERKFRÆÐISTOFA SUÐURLANDS  
AUSTURVEGI 3-5, 800 SELFOSI, Sími 482 3900, Fax 482 3914

Verk: **SGAUS** HAMRABYGGÐ 30, HAFNARFIRÐI

BURÐARVRKI: STAÐSETNING ÍSTEYPTRA FESTINGA

Mkv. 1:10

STAÐSETNING BENDIJÁRNS

Mkv. 1:20

FRÁGANGUR GÓLFIS

Mkv. 1:10

Hnitakerfi:  
Hæðakerfi:  
Vörpun:  
Skráarnafn: 00101-bv.dwg

Tilvisanir

Br.

Dags.

Eðli breytingar

Af.

Sp.

Samþykkt:

*Cedricus Ingvarsson*

Hannað: T.E.T.

Teiknað: T.E.T.

Yfirfarið:

Dags: 16.06.2000

Verknr: 00101

Teikn.nr: 204