


HAMRABYGGÐ NR 30 HAFNARFIRÐI SNIÐ Í ÚTVEGG OG GLUGGA m. 1:5

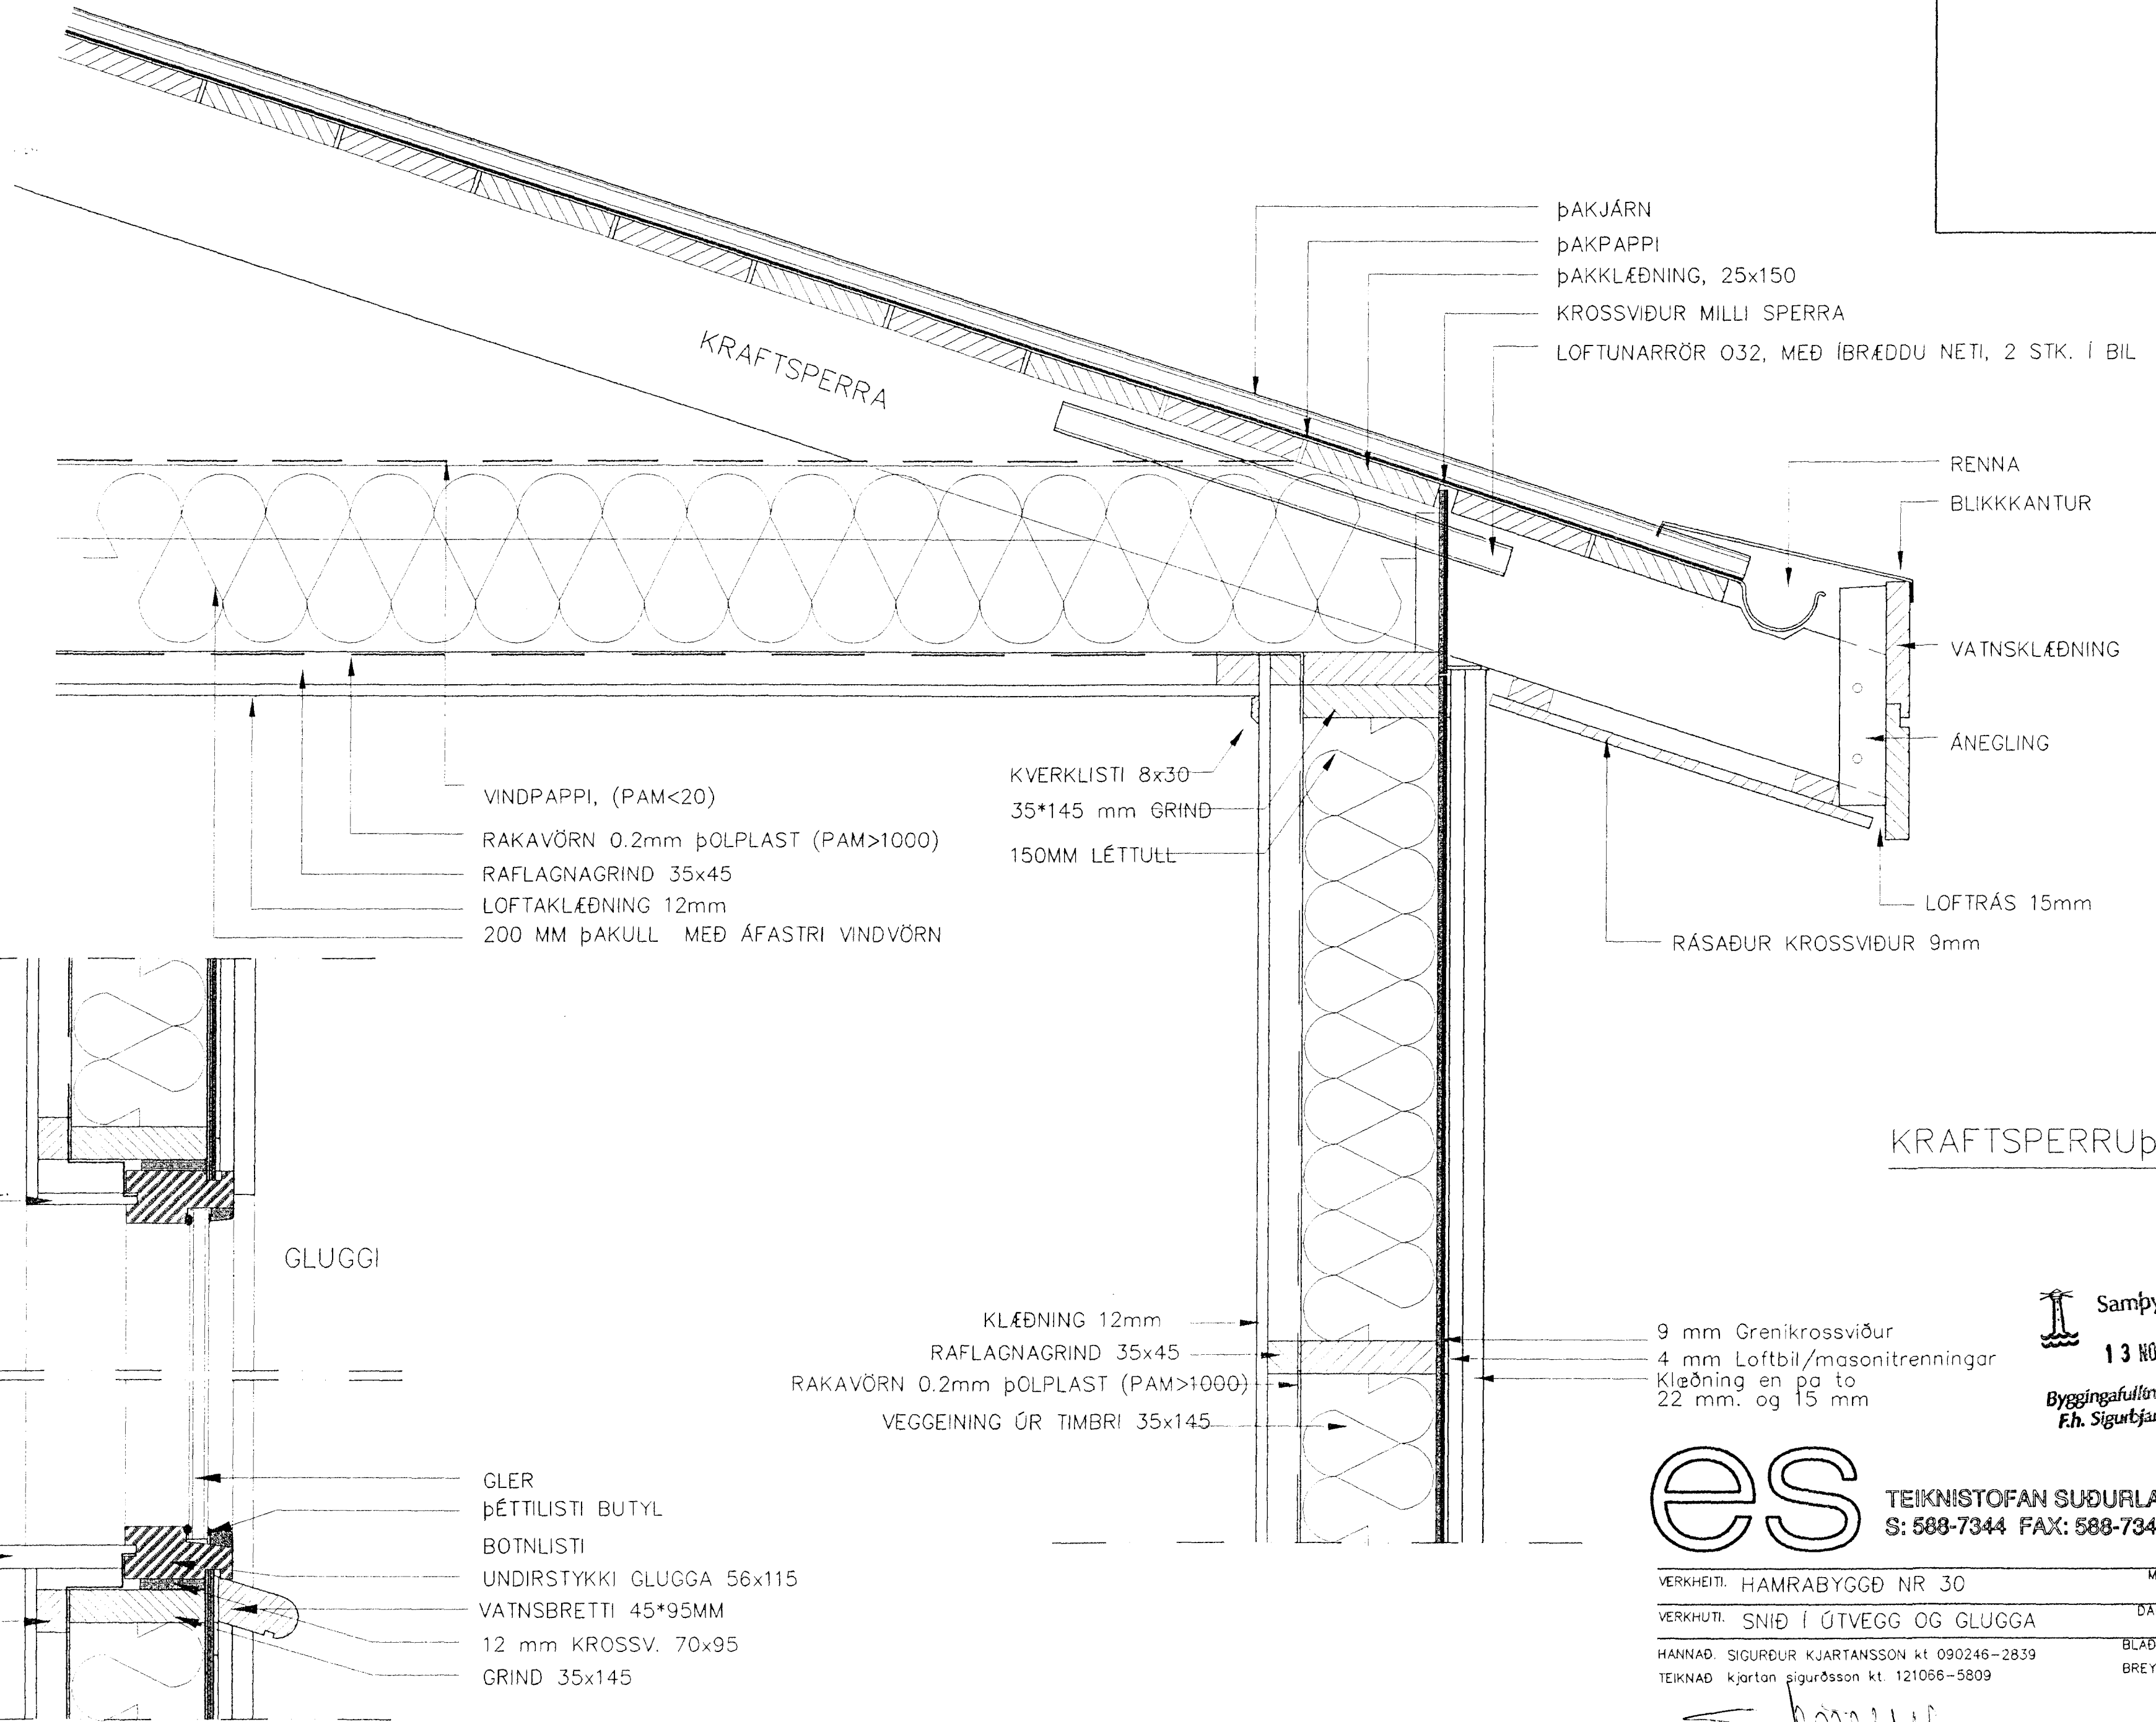

KRAFTSPERRUÞAK

Samþykkt þann
13 NOV. 2000

Byggingafulnúiinn í Hafnarfirði
Eh. Sigurbjartur Haldrupsson

es TEIKNISTOFAN SUÐURLANDSBRAUT 48
S: 588-7344 FAX: 588-7343

VERKHEITI. HAMRABYGGÐ NR 30	Mkv. 1:5
VERKHUTI. SNIÐ Í ÚTVEGG OG GLUGGA	DAGS. 02.11 2000
HANNAÐ. SIGURÐUR KJARTANSSON kt 090246-2839	BLAÐ NR AF
TEIKNAD. Kjartan sigurðsson kt. 121066-5809	BREYTT. 3.

[Handwritten signature]