




Samþykkt þann

APR 2000

Ryggingsáhrunnur í Hafnarfirði  
F.h. Krisjan Þórarinnsson

KP

Blað nr 2

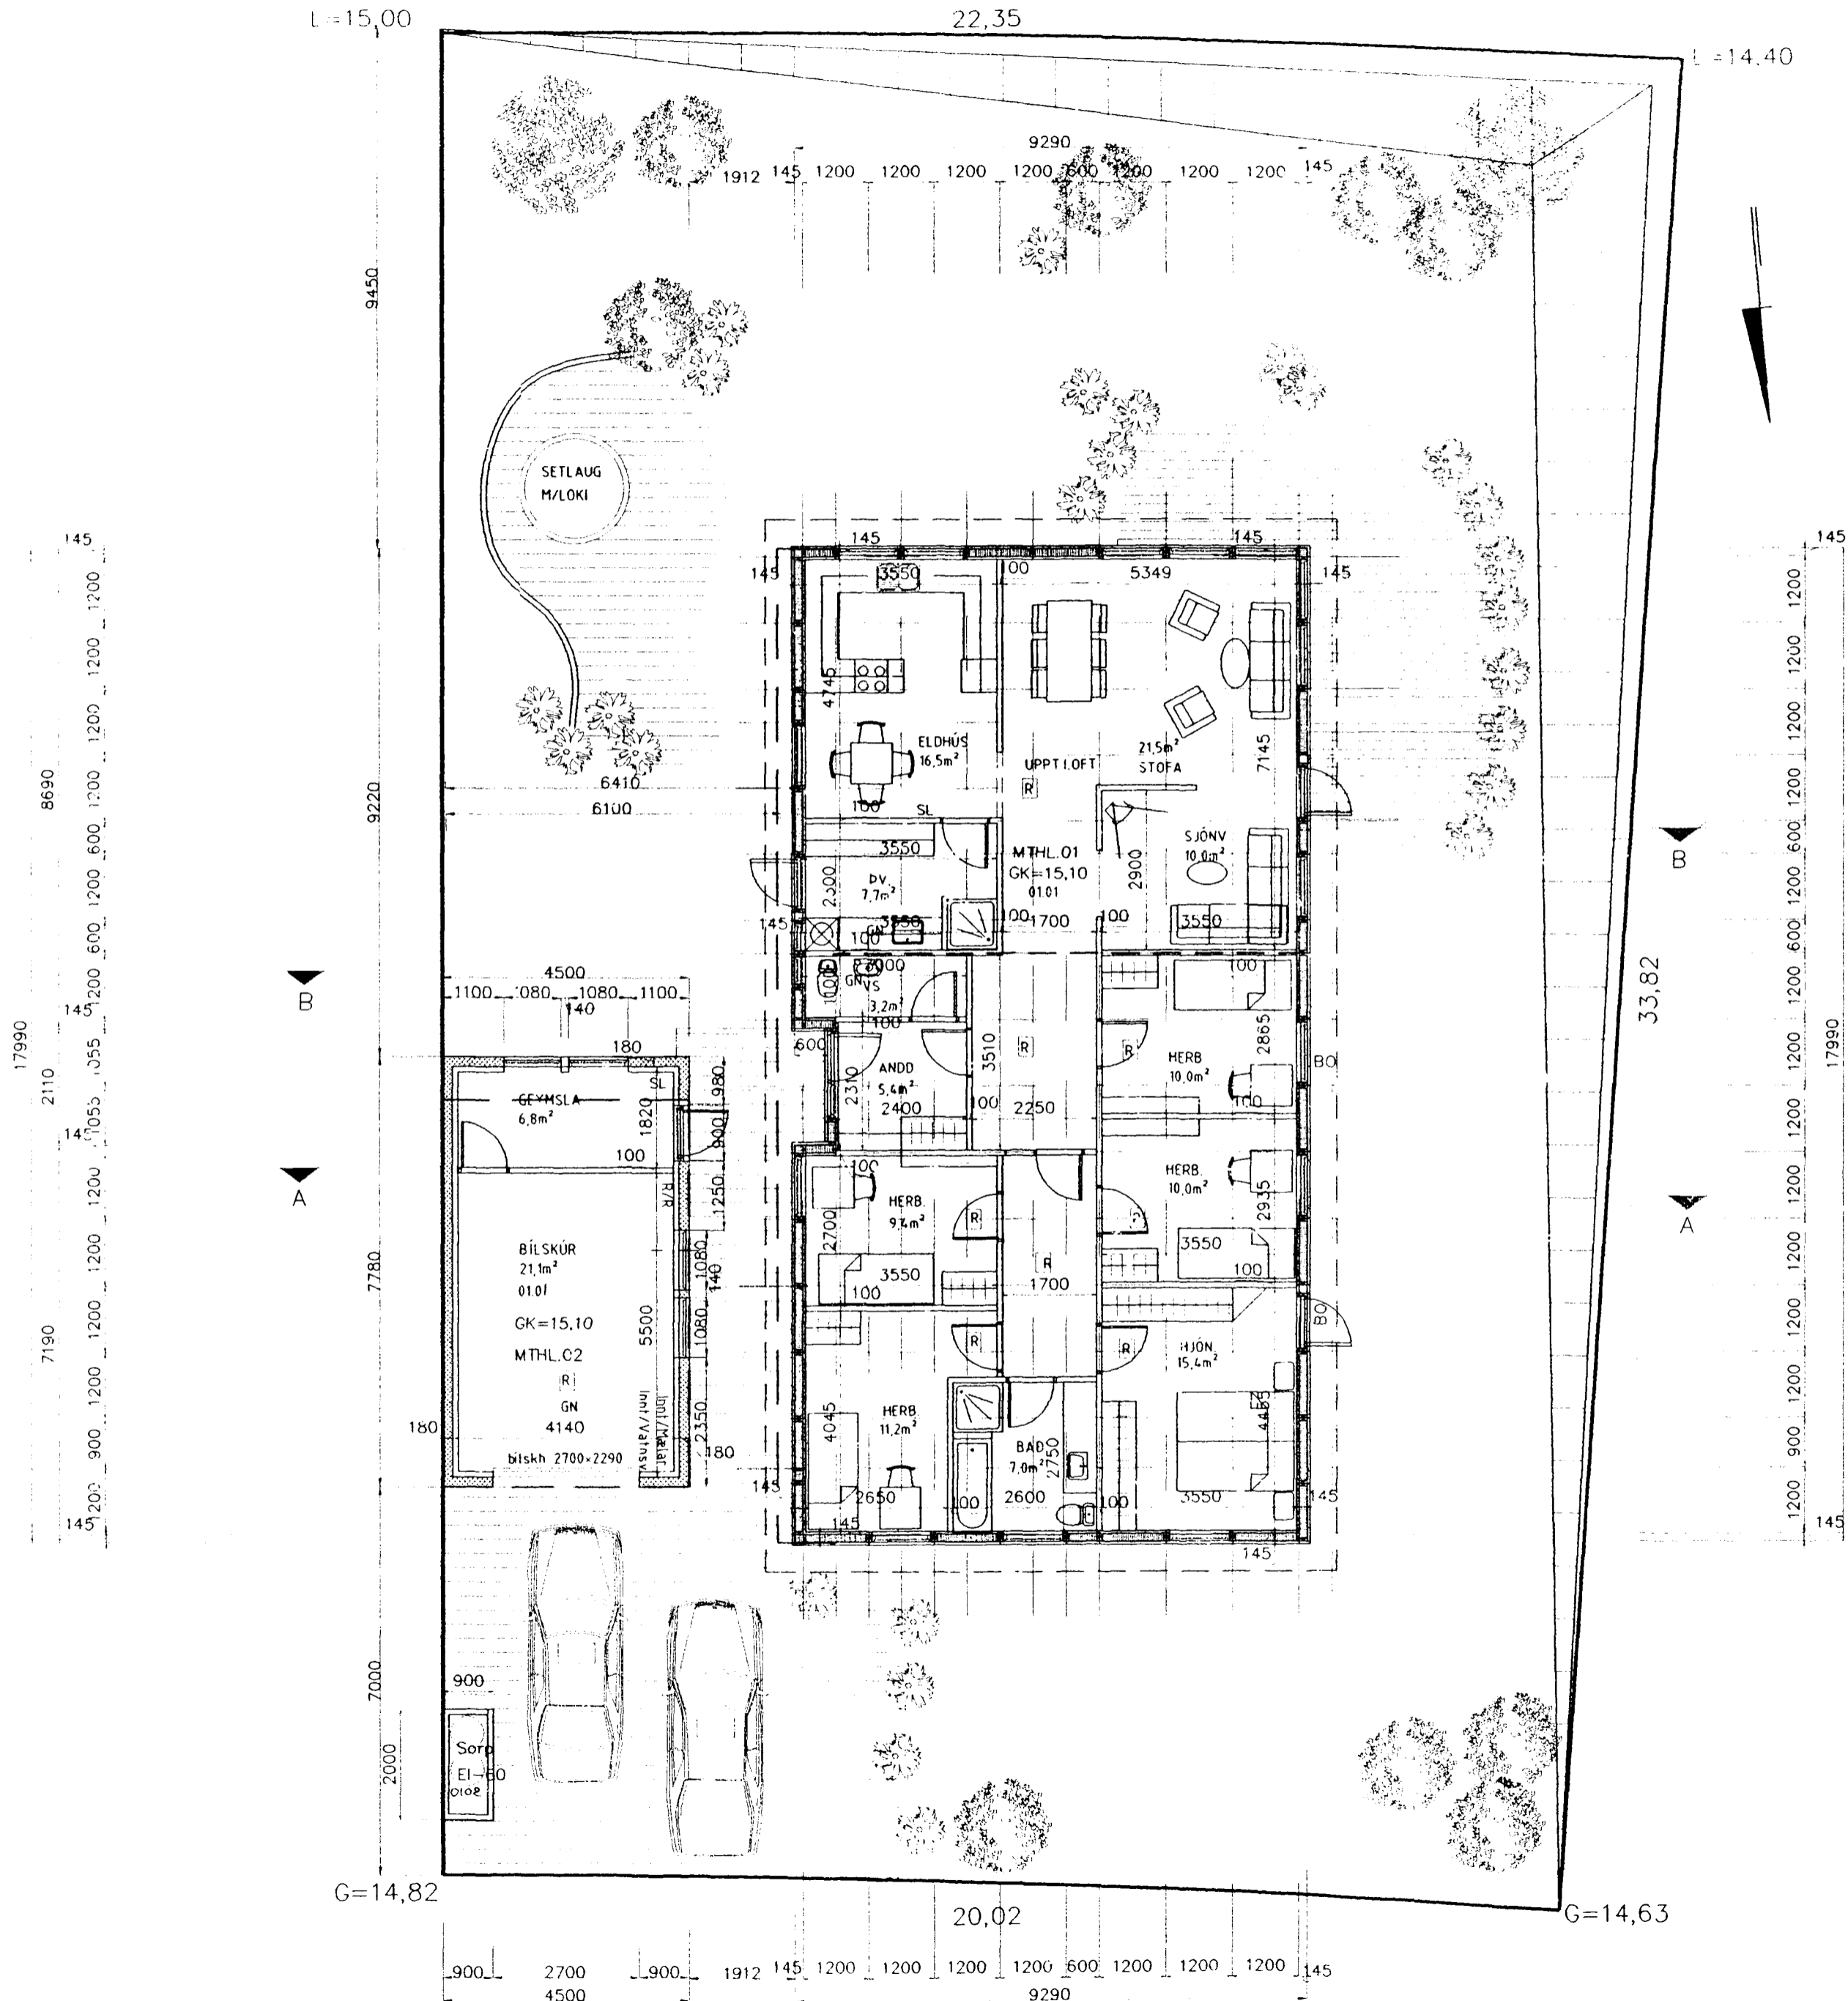

SL = SLÖKKVITÆKI  
BO = BJÖRGUNAROP  
☒ = REYKSKYNJARI  
GN = GÓLFNIÐURFALL

**es** TEIKNISTOFAN SUÐURLANDSBRAUT 48  
S: 588-7344 FAX: 588-7343

VERKHEITI	HAMRABYGGÐ NR 30 HAFNARFIRÐI	Mkv	1.100
VERKHUTI	GRUNNMYND	DAGS	12.04 2000
HANNAÐ	SIGURÐUR KJARTANSSON kt 090244-2033	BLÁÐ NR	2 AF 3
TEIKNAD	Kjartan sigurdsson kt 121066-5809	BREYTT.	