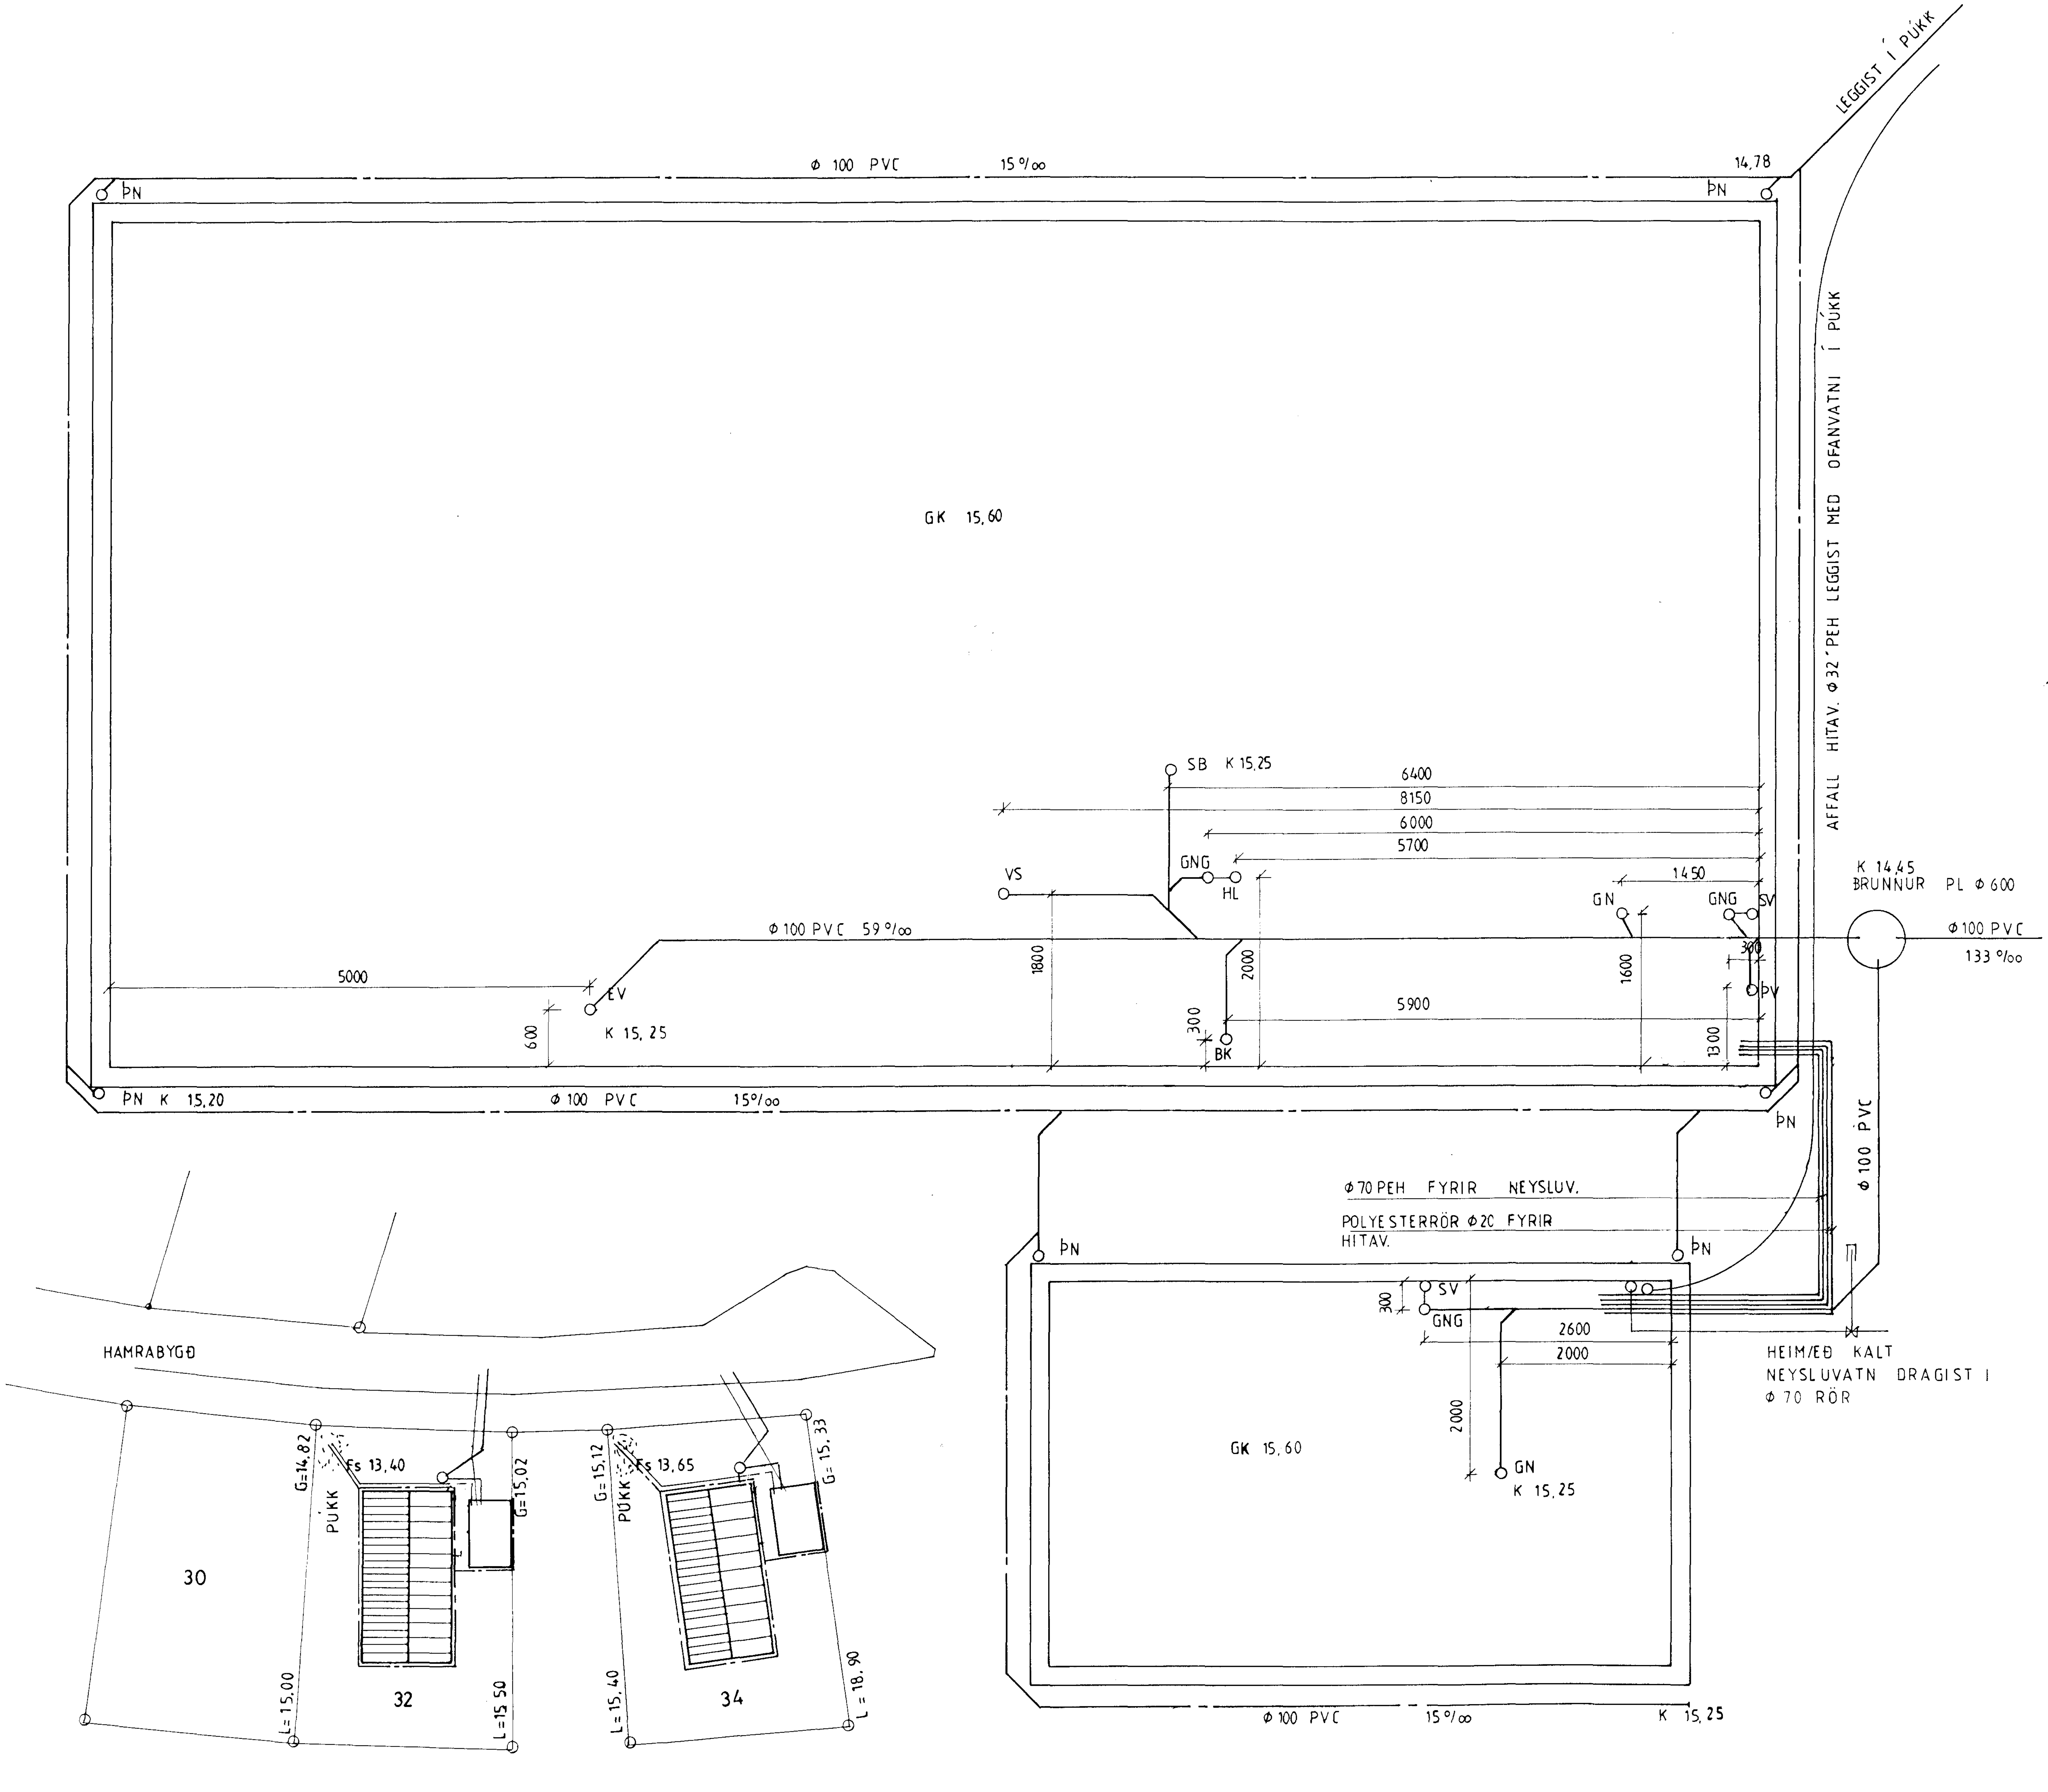

Skýringar skólplagnir

Allt efni og vinna sé samkvæmt ÍST. Allar frárennslislagnir í jörðu séu PVC af viðurkenndri gerð nema annað sé fram tekið á teikningu eða í texta. Allar samsetningar þéttist með gúmmíhringjum.
Allar lagnir skulu lagðar í vel þjappaðan sand svo tryggt sé að þær hvorki sígi né brotni. Fylla skal að lögnum með sandi og þjappa síðan vel að þeim. Ekki skal leggja lengri rör en 2 metrar án samsetninga.
Drenlagnir eru PVC rör af viðurkenndri gerð götuð að ofan. Leggja skal drenmöl yfir og meðfram rörunum og síðan drendúk yfir drenmölina áður en fyllt er að rörunum.
Frárennslislagnir innanhúss skal vera PP plaströr.
Öll GNG skulu vera Ó70/50 og GN í bílgeymslu skal vera Ó100 með fötu.
Fylgja skal fyrirmælum byggingafulltrúa með frágang á púkki þar sem ufanvatni og hrárennsli hitaveitu er veitt.

Kaldavatnsheimæð Ø32 PEH skal leggja í Ø70 ídráttarrör.

Skýringar kalt neysluvatn

Þar sem kaldavatnsheimæð kemur upp úr gólfi Þvottahúss skal leggja hana í Ó32 galvaniseruðu vatnsröri og setja kúluloka á enda hennar. Vefja skal galvaniseraða hluta lagnarinnar með þartilgerðum tjöruborða og ganga tryggilega frá svo ekki sé hætta á ryðmyndun. Síðan skal einangra galvaniseraða hluta lagnarinnar með mín. 2 sm. Þykkum stífum einangrunarhólk. Einangrunarhólkinn skal síðan vefja með plasti.
Allir kótar eru í metrum og mál í mm.

BR:	Brunnar	GNG:	Gólfniðurföll m/gegnumstreymi Ø50/70
GN:	Gólfniðurfall Ø100	ÞN:	Þakniðurfall
HRL:	Hreinsilok	HL:	Handlaug
EV:	Eldhúsvaskur	SV:	Skolvaskur
SK:	Skolkranar	GV:	Garðvatn
VS:	Vatnssalerni	L:	Loftpúði
BK:	Baðkar	SB:	Steypibað
ÞV:	Þvottavél	T:	Tengimöguleiki

Samþykkt þann
1 1 OKT. 2000
Byggingafulltrúinn í Hafnarfirði
F.h. Sigurbjartur Halldórsson

BREYTT OKT 2000

HAMRABYGÐ 34	
FRÁRENNSLISLAGNIR	
1:50	TEIKNING 2
	ÁGÚST 2000
G. BALDVIN ÓLASON	171055 7849
TÆKNIFRÆÐINGUR	897 2111