



# HAMRABYGGÐ 3 HAFNARFIRÐI.


GLUGGAR OG HURÐIR 1 HÆÐ.

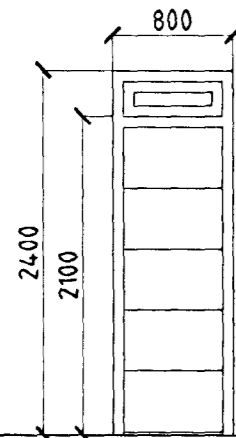


1 STK. BIFREIÐAGEYMSLA.  
HURÐ OPNAST HÆGRI INN.

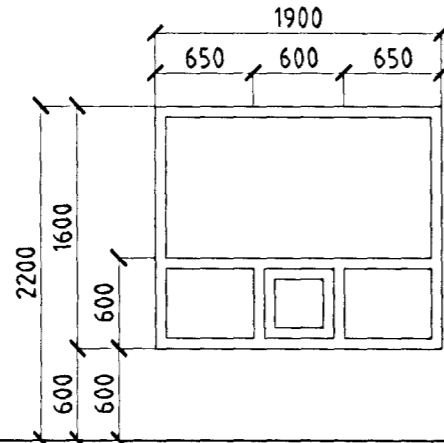


3 STK. STOFA.

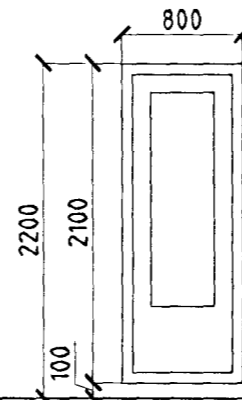


1 STK. STOFA.  
HURÐ OPNAST HÆGRI ÚT.

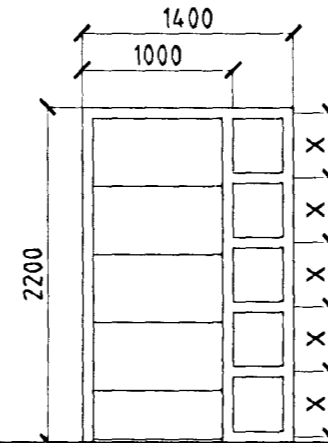


1 STK. ANDDYRISHURÐ.  
HURÐ OPNAST VINSTRI ÚT.

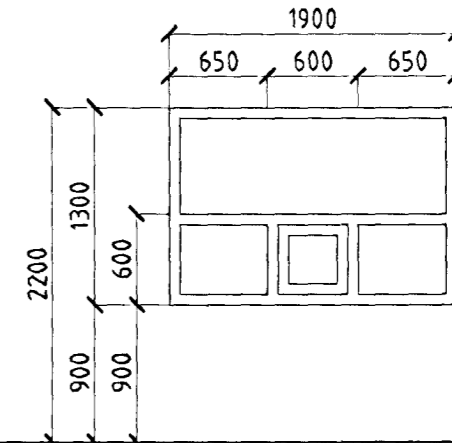

1 STK. ELDHÚS.

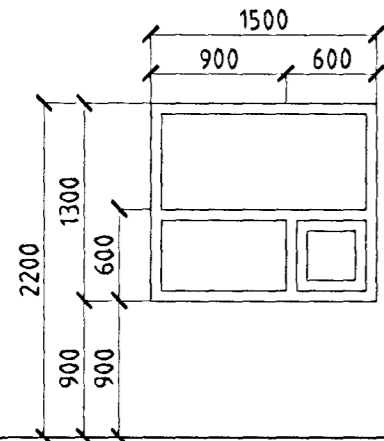


3 STK. HERB. / HJÓN.  
BJÖRGUNAROP.

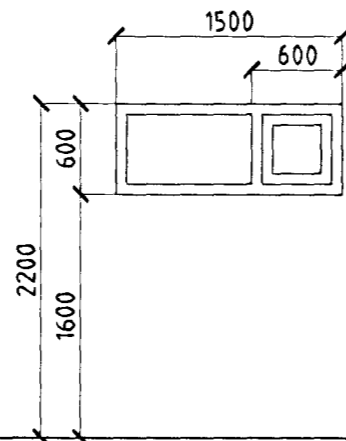

1 STK. BAÐ.


GLUGGAR OG HURÐIR 2 HÆÐ.

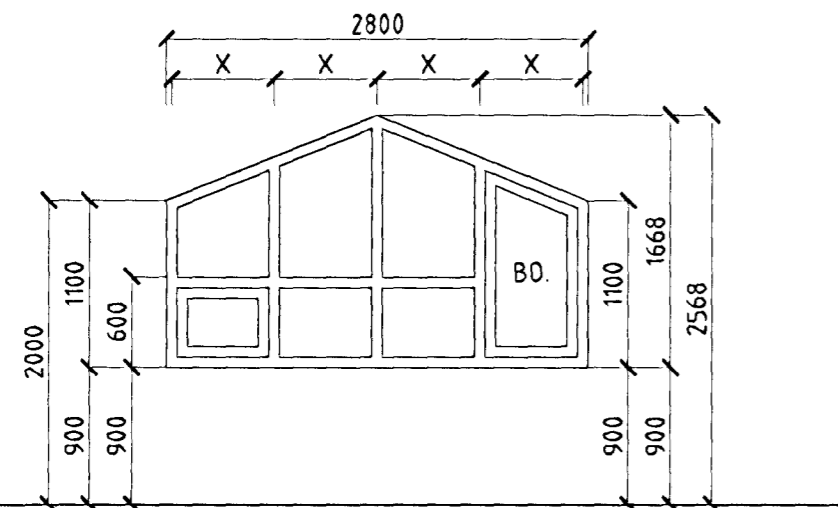

1 STK. GEYMSLULOFT.  
BJÖRGUNAROP.

ATH!  
ÖLL MÁL ATHUGIST OG MÆLIST Á STAÐNUM  
ÁÐUR EN SMÍÐI HEFST.

FJÖLDI GLUGGA OG HURÐA 12 STK.

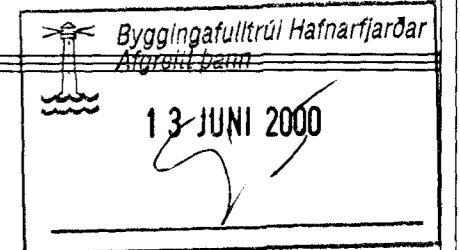

HAMRABYGGÐ 3 HAFNARFIRÐI

Sigurður Þorvarðarson byggingafræðingur bfi.  
Teiknistofan Strandgötu 11 220 Hafnarfirði.  
STH. teiknistofan ehf. kt. 510298-2769. Kt. aðalhönnuðar: 141250-4189.  
Sími: 5651510. Fax: 5651299. Netfang: teiknistofan@islandia.is

Skýringar:	Sérteikning.
Teikning:	Gluggar og hurdir.
Mælikvæði:	1: 50.
Undirskrift:	<i>7/600 Sigurður</i>
Blað nr:	Dagsetning: 11.11.1999.
Breytt:	