


HAMRABYGGÐ 3 OG 5 HAFNARFIRÐI.

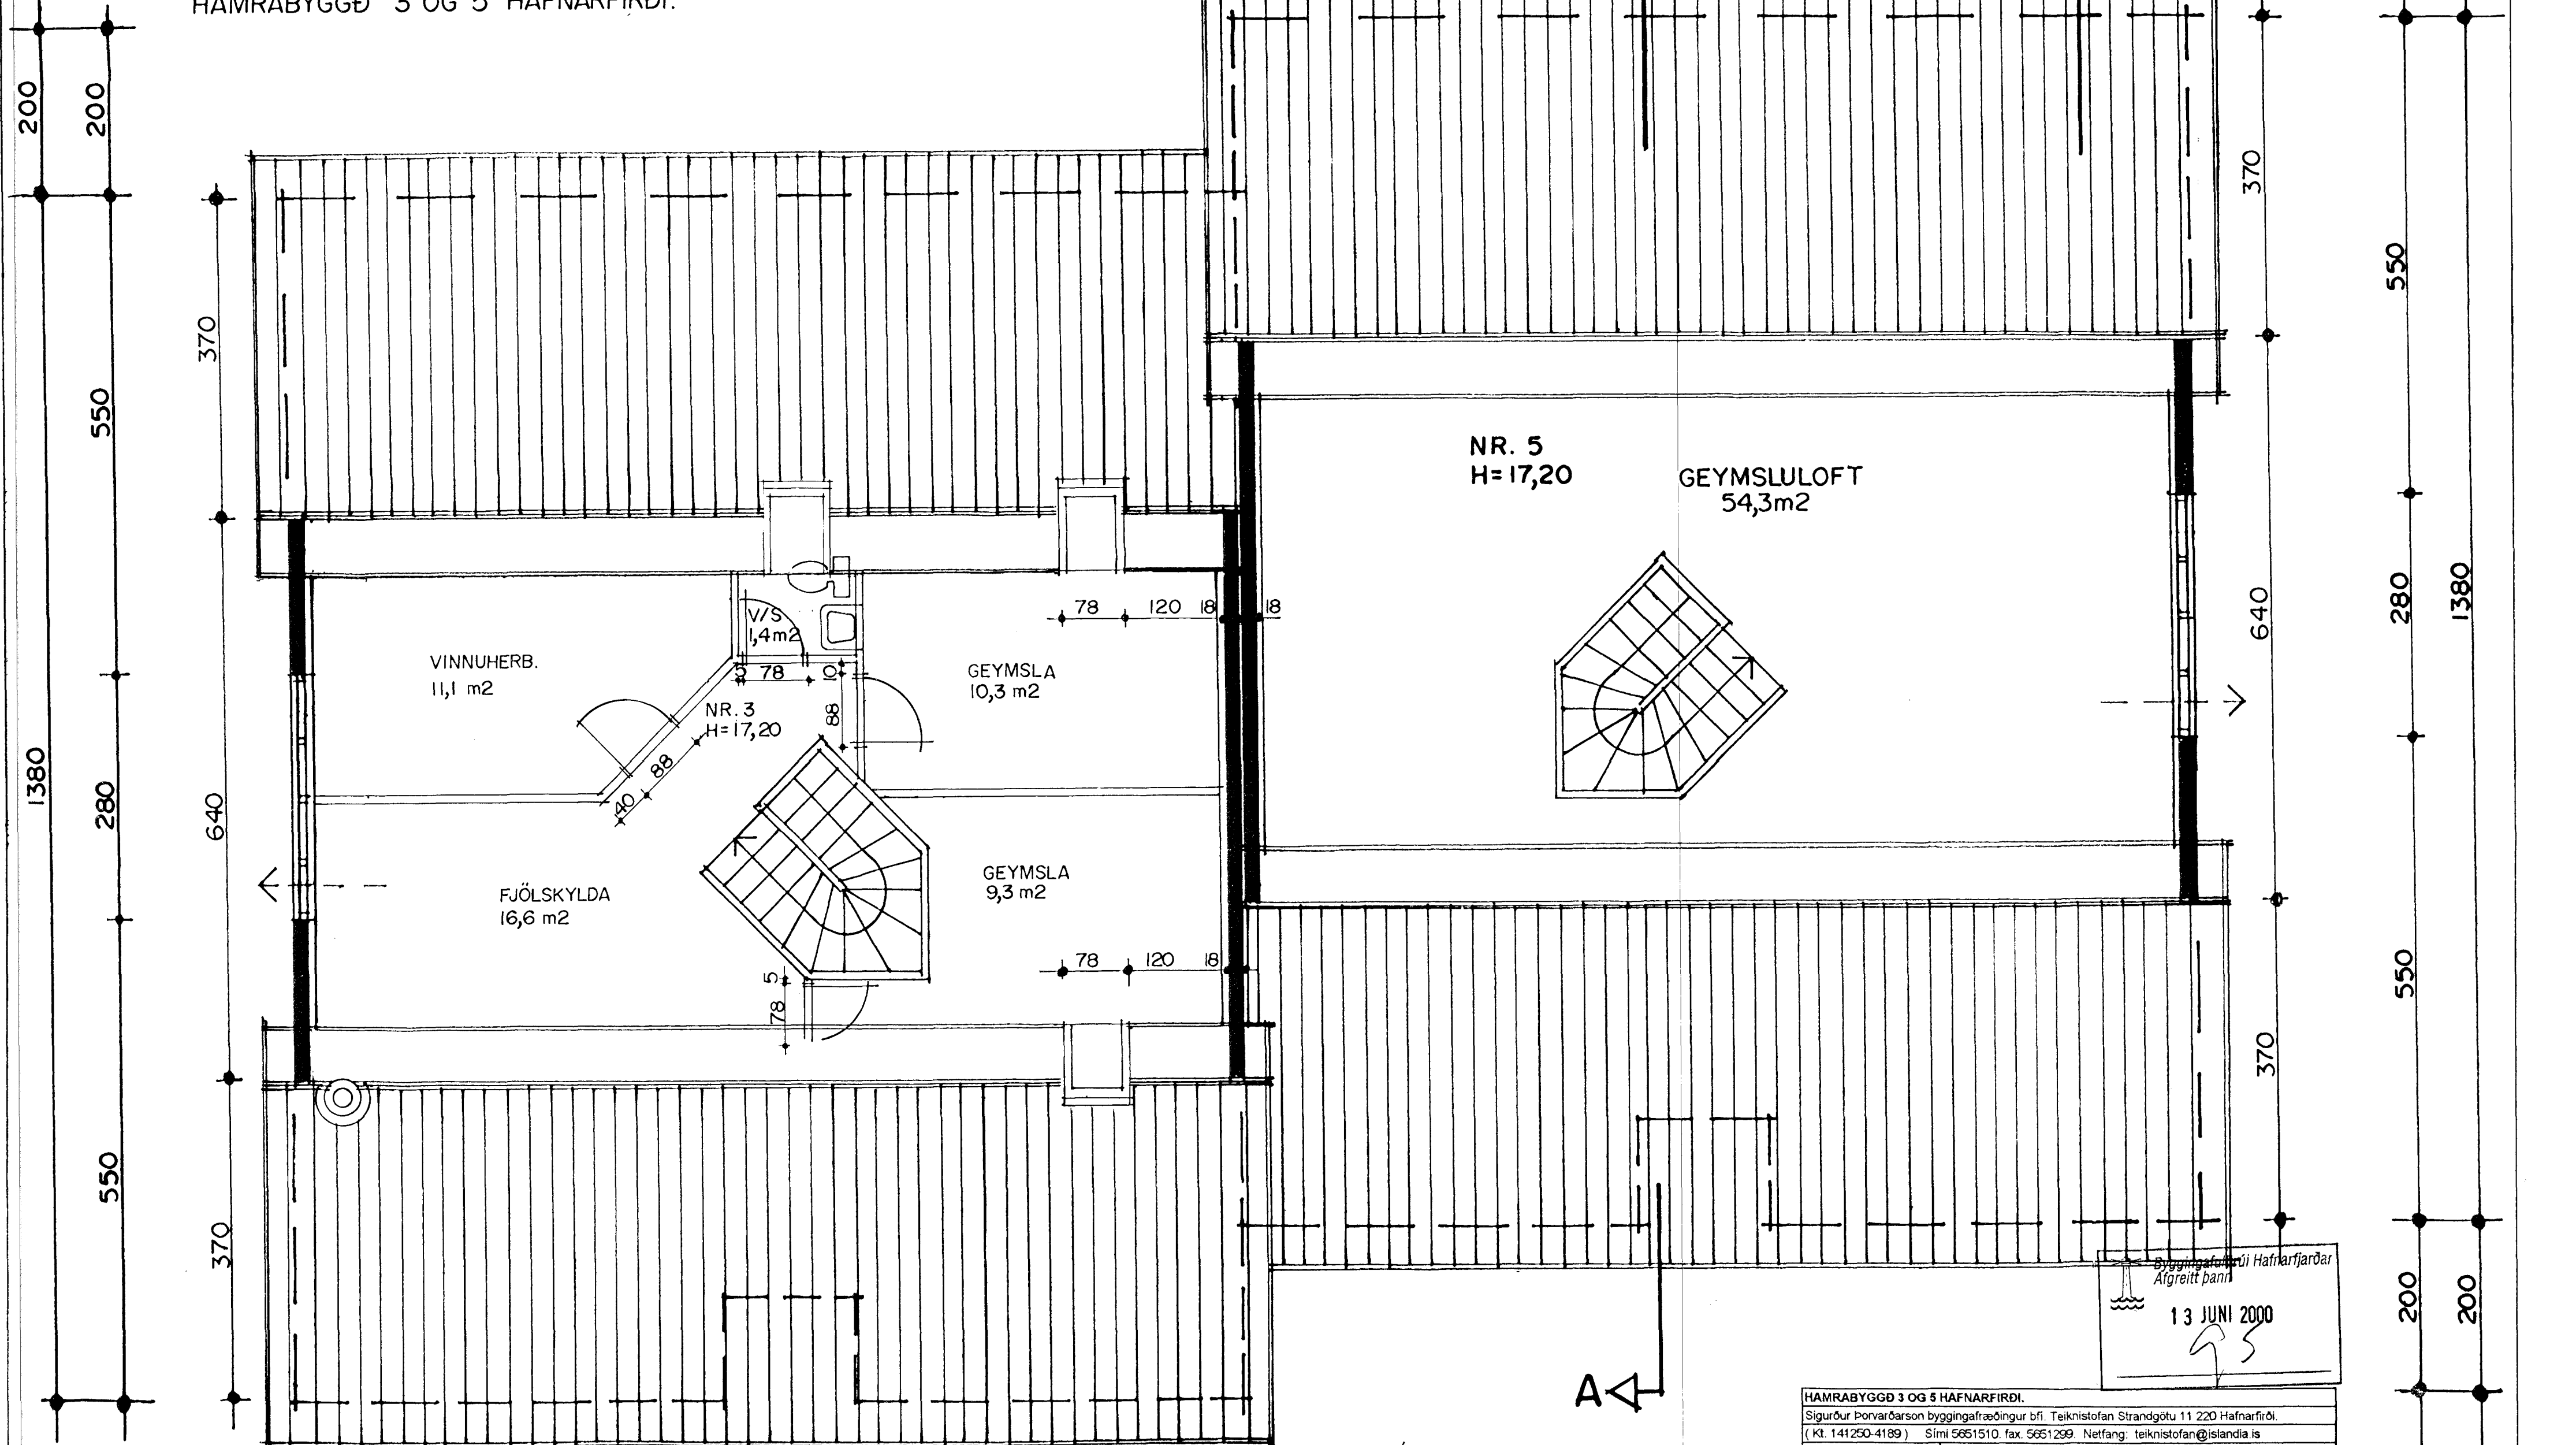

Byggingafræðingur Hafnarfjarðar
Algreitt barn
13 JUNI 2000
95

HAMRABYGGÐ 3 OG 5 HAFNARFIRÐI.	
Sigurður Þorvarðarson byggingafræðingur bfl. Teiknistofan Strandgötu 11 220 Hafnarfirði. (Kt. 141250-4189) Sími 5651510. fax. 5651299. Netfang: teiknistofan@islandia.is	
Skýringar:	Séruppráttur
Teikning:	Grunnmynd 2 hæð.
Mælikvæði:	1:50
Undirskrift:	<i>[Signature]</i>
Blað nr.:	2/6 Dagssetning. 14.01.2000.
Breytt:	INNRA SKIPULAGI 1 OG 2 HÆÐAR BREYTT.
GLUGGI SETTUR Á ELDHUS, SKOKSTEINUM OG POTTUR TEIKNACU Á HÚS NR.3. 23.05.2000. ÞARGLUGGAR TEIKNABIR.	

ATH. SJÁ AUK ÞESS
TEIKNINGAR BURÐARPOLSHÖNNUÐAR.

GRUNNMYND 2 HÆÐ MKV. 1:50.