



RÚMMYND VATNS OG FRÁRENNSLISLAGNA 1:50

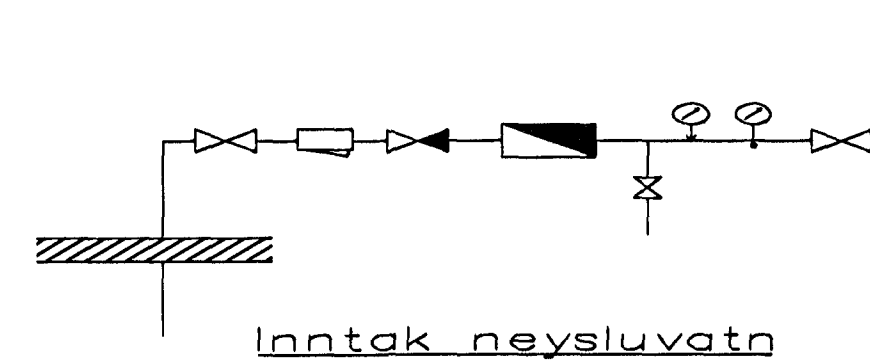

VATNSLAGNIR SKÝRINGAR

Vatnslagnir skulu vera úr galvanhúðuðum stálþípum með skrúfuðum tengistykkjum DIN 2440.
 Fjarlægð milli festinga og upphengja skal vera samkv. IST67
 Notamál Lóðrétt Lárétt
 15-32 mm 2,0 m 2,5 m
 40-50 3,0 m 3,5 m
 Einangra skal neysluvatnslagnir með 20 mm Climaflex-hólkum.
 Kaldavatnslagnir skulu vera með rakavarnarlagi utaná einangrun.
 Vatnslagnir í milliveggjum skal vefja með sísalpappa og einangra með ádregnum einangrunarhólkum.
 Vatnslagnir skal þrýstiprófa við 10 bör, og skal þrýstingur standa amk. 8 tíma á þess að falla.

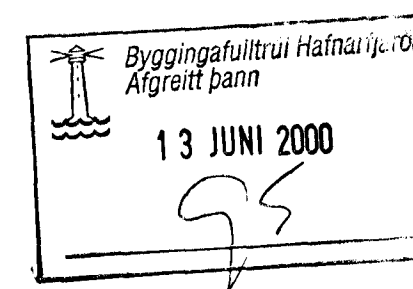

BR.	Dags.	EDLI BREITINGA	SIGN.
HAMRABYGGÐ 5 HAFNARFIRÐI RÚMMYND VATNS OG FRÁRENNSLISLAGNA MKV 1:50 DAGS. JÚNÍ 2000 VERK NR. 9971 TEIKN. NR. 2-05 HANNAÐ SIG. ÞORLEIFSS. KT. 241148-3009 TEIKNAD G.H. YFIRFARIÐ <i>G.H.</i> TÆKNIPJÓNUSTA SIGURÐAR ÞORLEIFSSONAR ehf STRANDGÖTU 11-220 HAFNARFIRÐI-SÍMI 555-4255			