


HAMRABYGGÐ 7 OG 9 HAFNARFIRÐI

Samþykkt þann

07.05.1999

Byggingaátturinn / The Architect
E.F. Kristján Þórnirsson

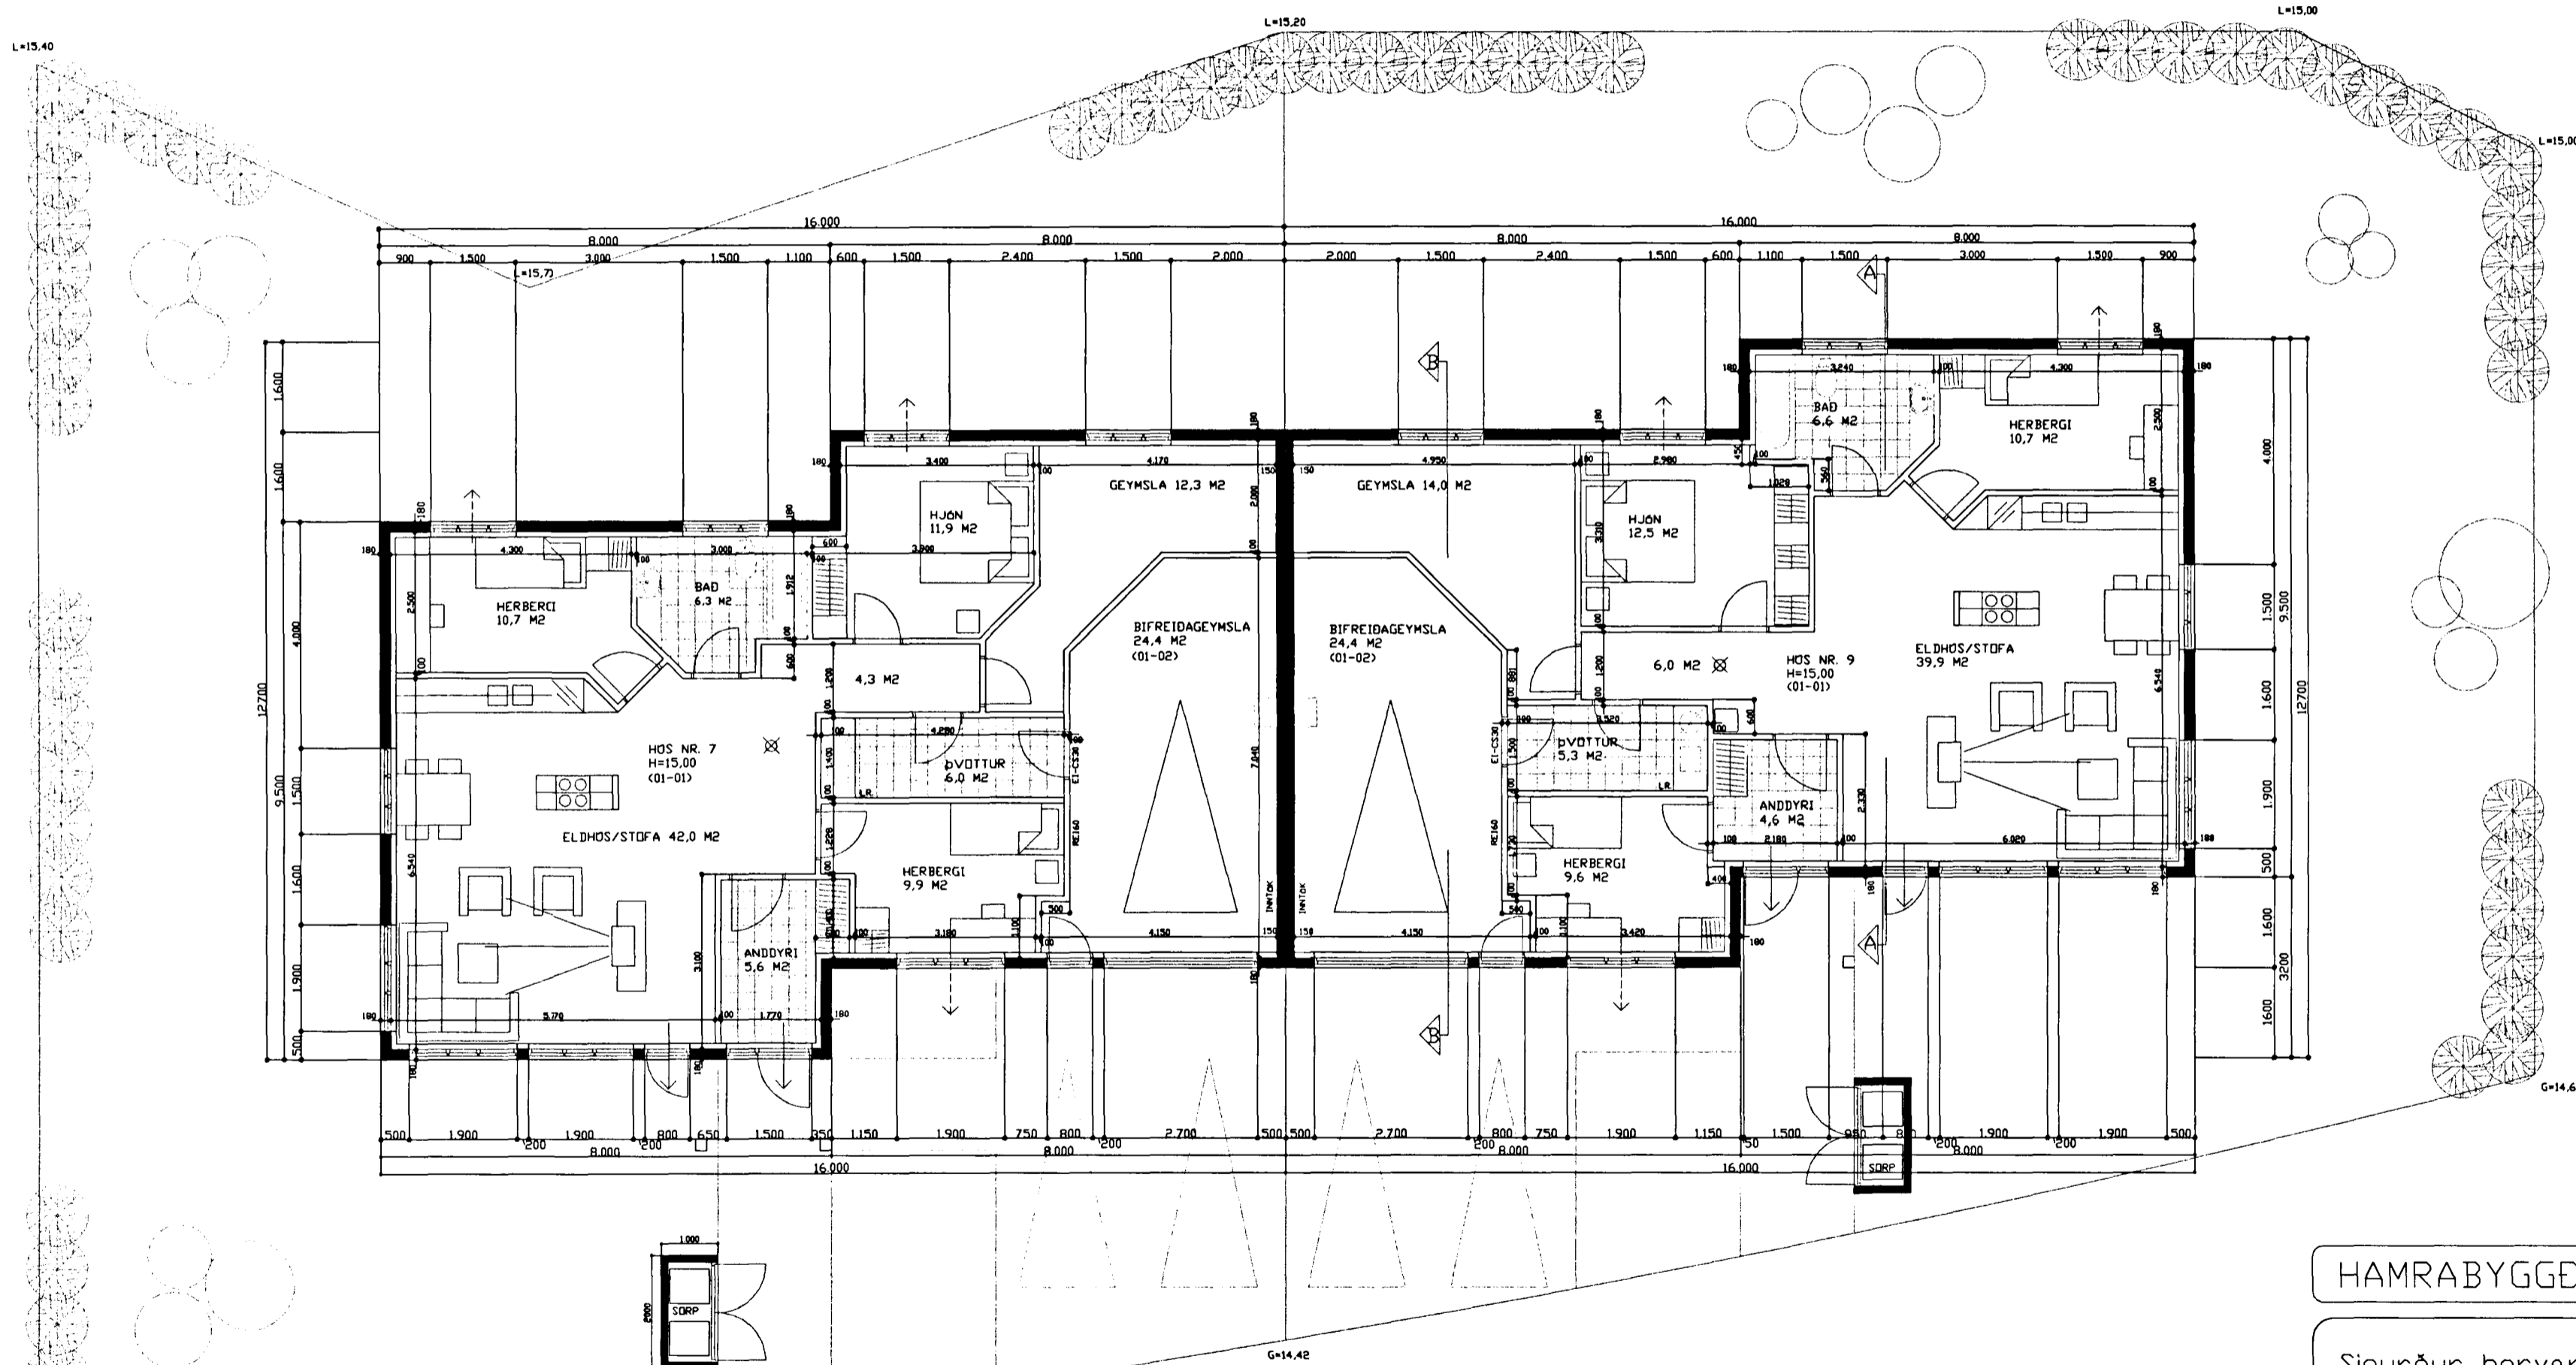

HAMRABYGGÐ 7 OG 9 HAFNARFIRÐI

Sigurður Þorvarðarson byggingafræðingur b.f.í.
Teiknistofan Strandgötu 11 220 Hafnarfirði.
Sími 5651510. Fax: 5651299. Netfang: teiknistofan@islandia.is

Skýringar: Aðaluppdráttur.
Teikning: GRUNNMYND 1 HÆÐ
Mælikvarði: 1 : 100
Undirskrift:
BLAÐ NR. 1 AF 4. DAGSETNING 28.05.1999.
Breytt:

GRUNNMYND 1 HÆÐ MKV. 1:100.

Veggir í bílgeymslu eru byggðir úr 75mm blikkgrind fylltir með steinull og klæddir beggja vegna með 13 mm gífsplötum, sem samsvarar REI60. ELDVARNARVEGGJUM.
Loft í bílgeymslu er einangrað með 200 mm steinull sem fest er með 2mm vír c/c300mm, klæðning er 2*13 mm gífs á afréttingargrind sem samsvarar REI60.