


HAMRABYGGÐ 7 - 9 HAFNARFIRÐI.

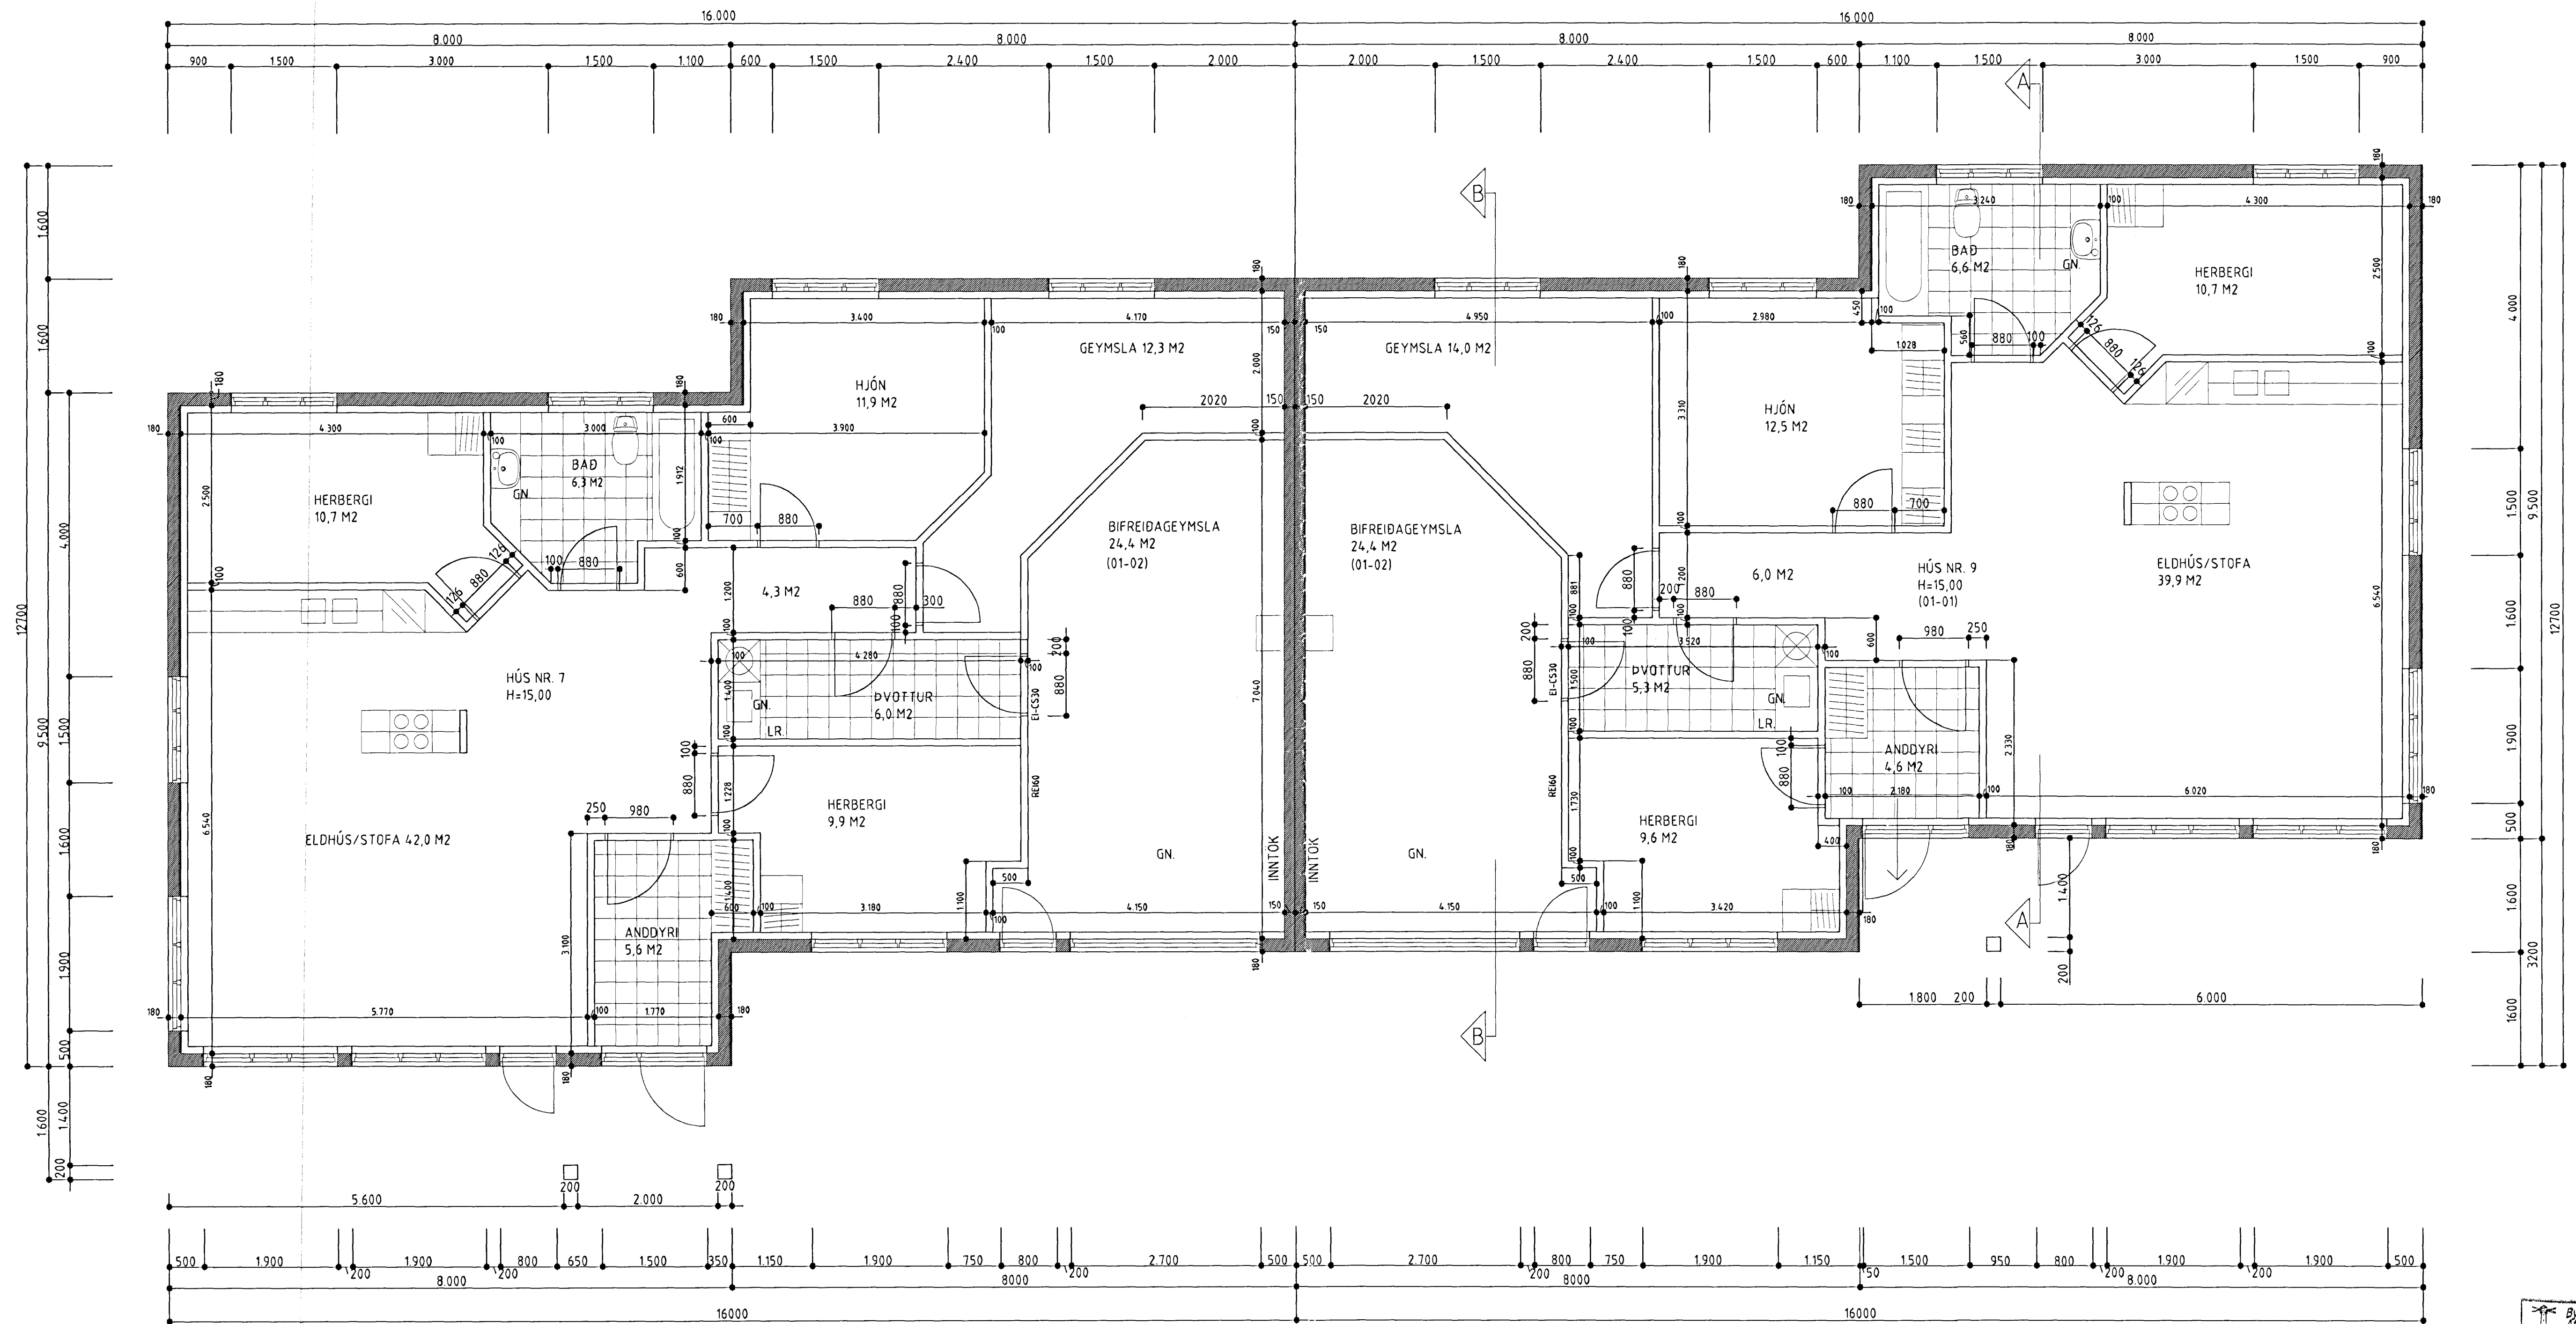

GRUNNMYND 1 HÆÐ MKV. 1:50.

Byggingaútrúi Hafnarfirðar
Alþjótt þann
14 AUG. 2000
95

HAMRABYGGÐ 7 - 9 HAFNARFIRÐI.

Sigurður Þorvarðarson byggingafræðingur bfi.
Teiknistofan Strandgötu 11 220 Hafnarfirði.
STH Teiknistofan ehf. Kf. 510298-2769. Kf. aðalhönnuðar: 141250-4189.
Sími: 5651510. Fax: 5651299. Netfang: teiknistofan@istandia.is

Skýringar:	Séruppráttur.
Teikning:	Hlutamyndir.
Málkvæði:	1:50.
Undirskrift:	<i>Dagsetning: 02 desember 1999.</i>
Blad nr. 1 af 3	
Breytt:	