


HAMRABYGGÐ NR 8 HAFNARFIRÐI SNIÐ Í ÚTVEGG, ÞAK OG GLUGGA m. 1:5

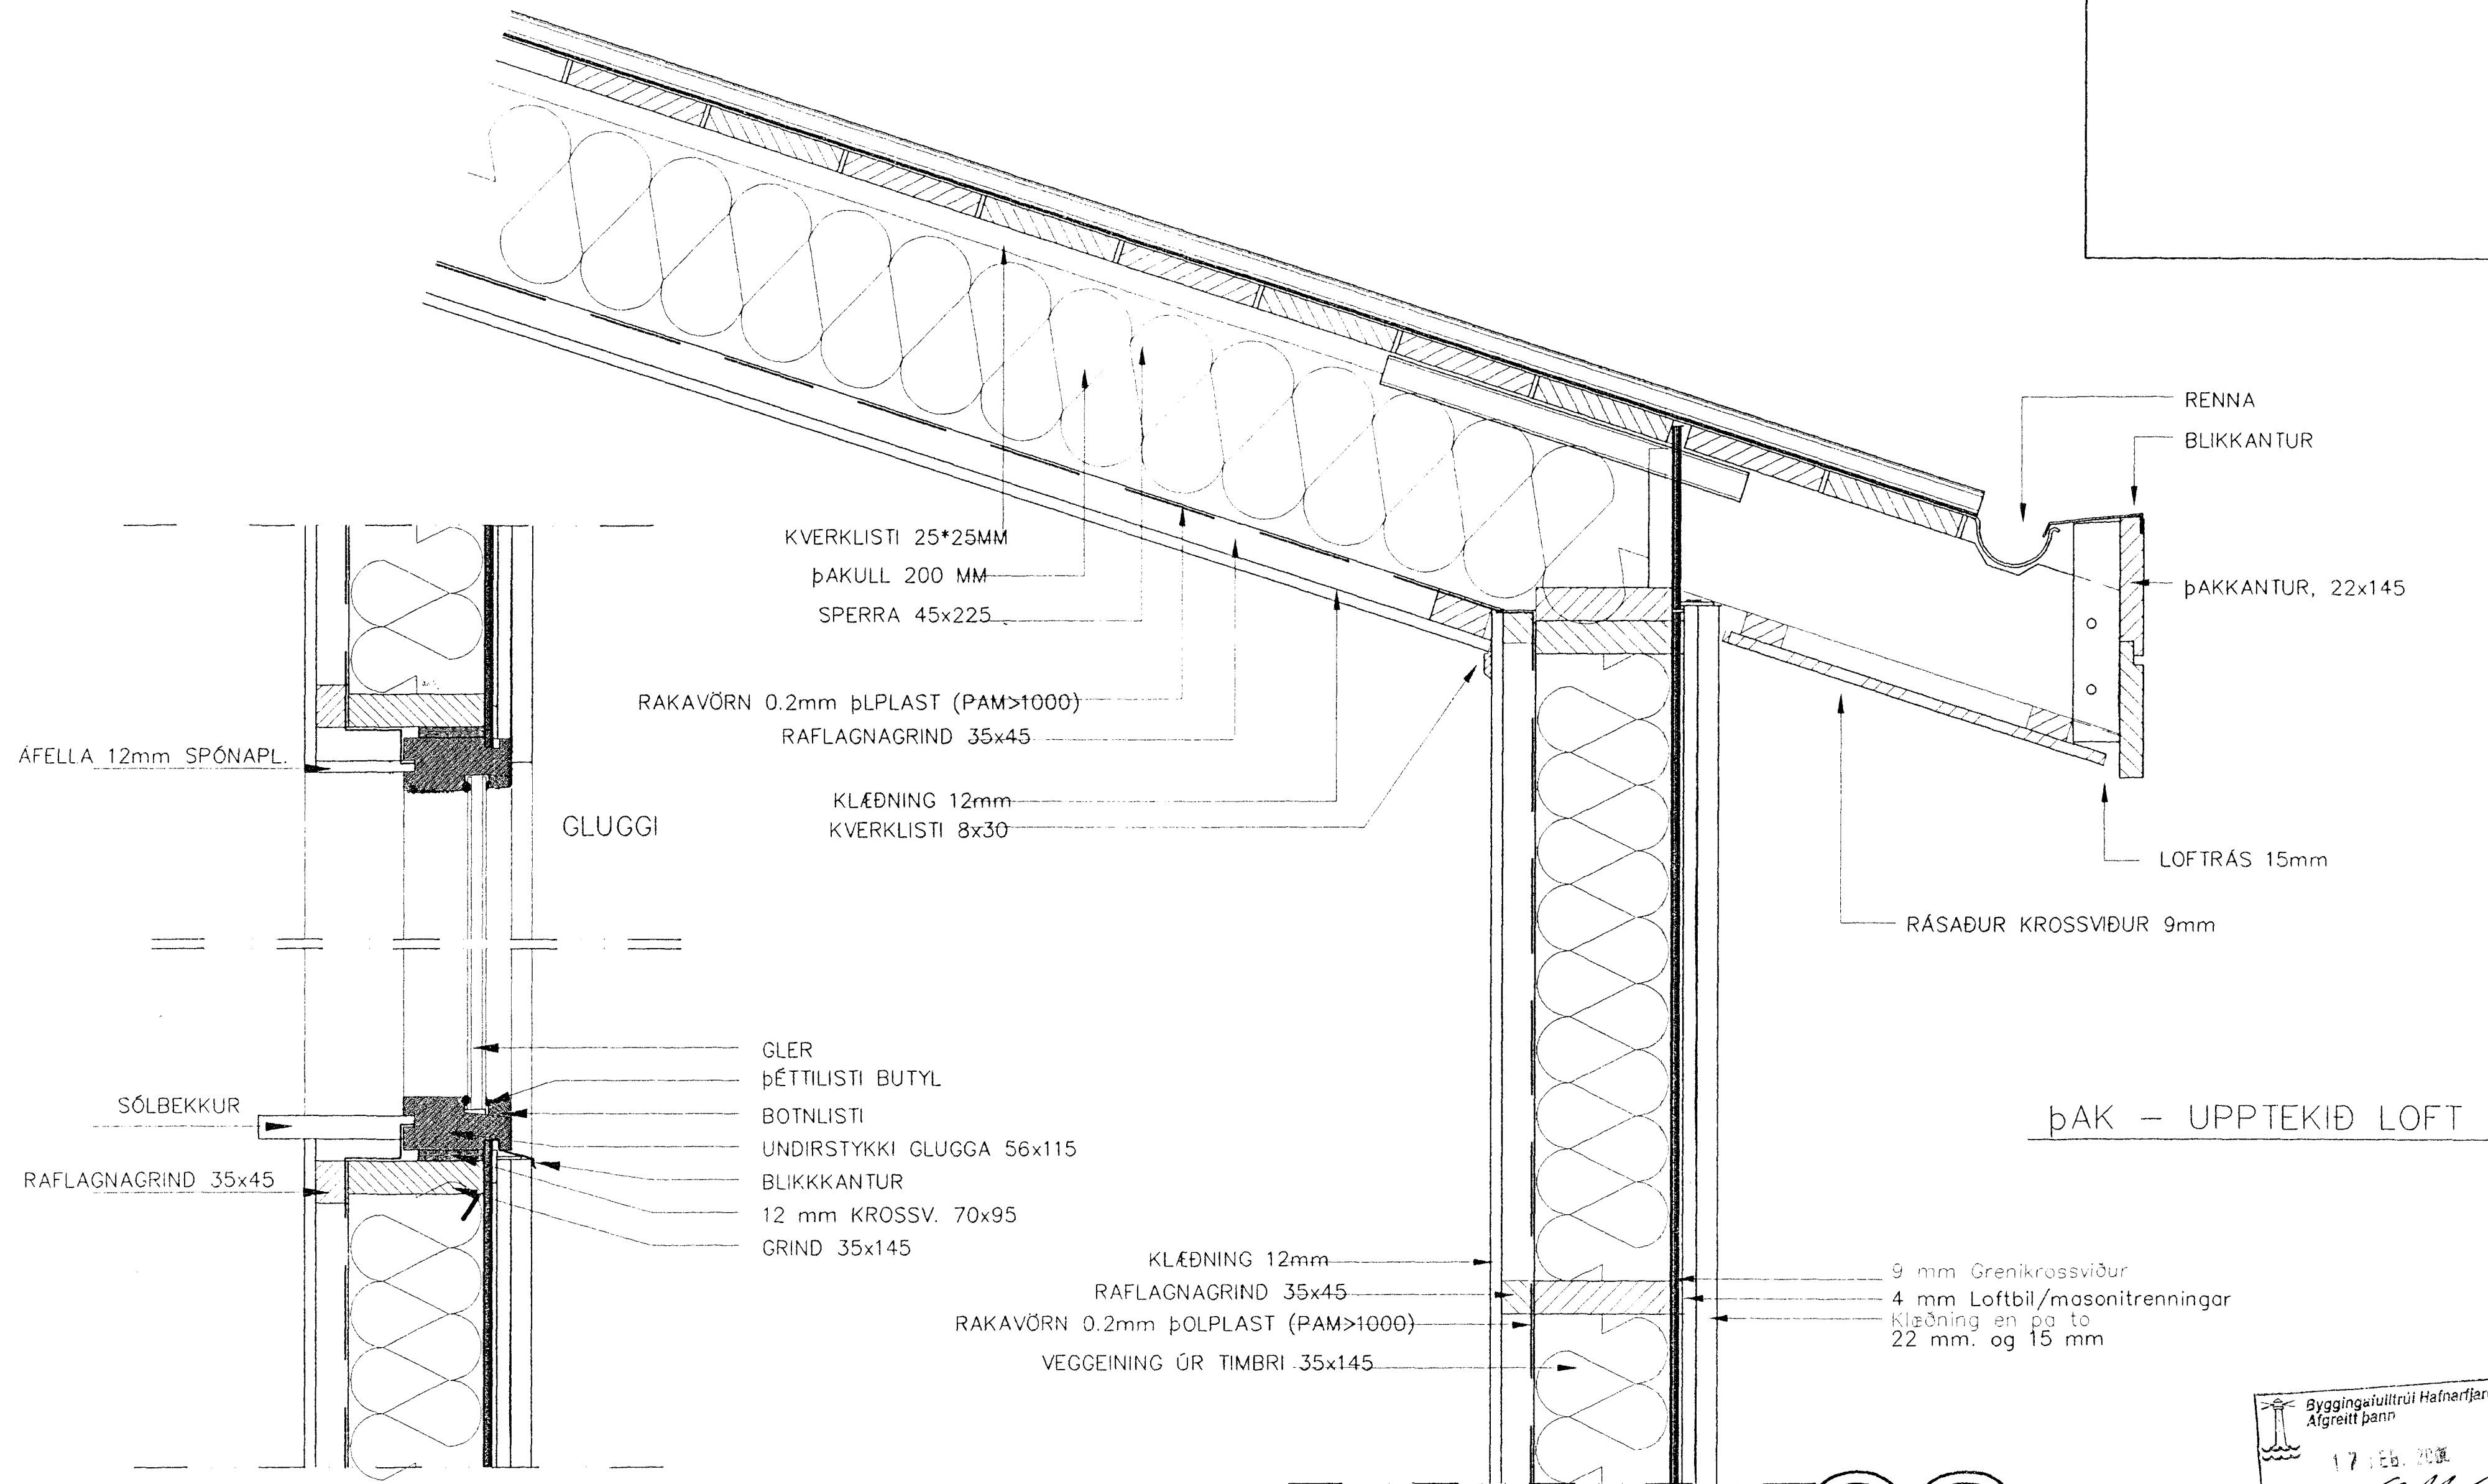

ÞAK - UPPTEKIÐ LOFT

Byggingaiulltrúi Hafnarfjarðar
Afgreitt þann
17. Feb. 2000
[Signature]

es

TEIKNISTOFAN SUDURLANDSBRAUT 48
S: 588-7344 FAX: 588-7343

VERKHEITI. HAMRABYGGÐ NR 8 HAFNARFIRÐI Mkv. 1:5
VERKHUTI. Snið í útvegg, Þak og glugga DAGS. 07.02 2000
HANNAÐ. SIGURÐUR KJARTANSSON kt 090246-2839 BLAÐ NR AF
TEIKNAD. kjartan, sigurdsson kt. 121066-5809 BREYTT. *[Signature]*

[Handwritten signature]