


HAMRABYGGÐ NR 8 HAFNARFIRÐI SNIÐ Í ÚTVEGG OG ÞAK m. 1:5

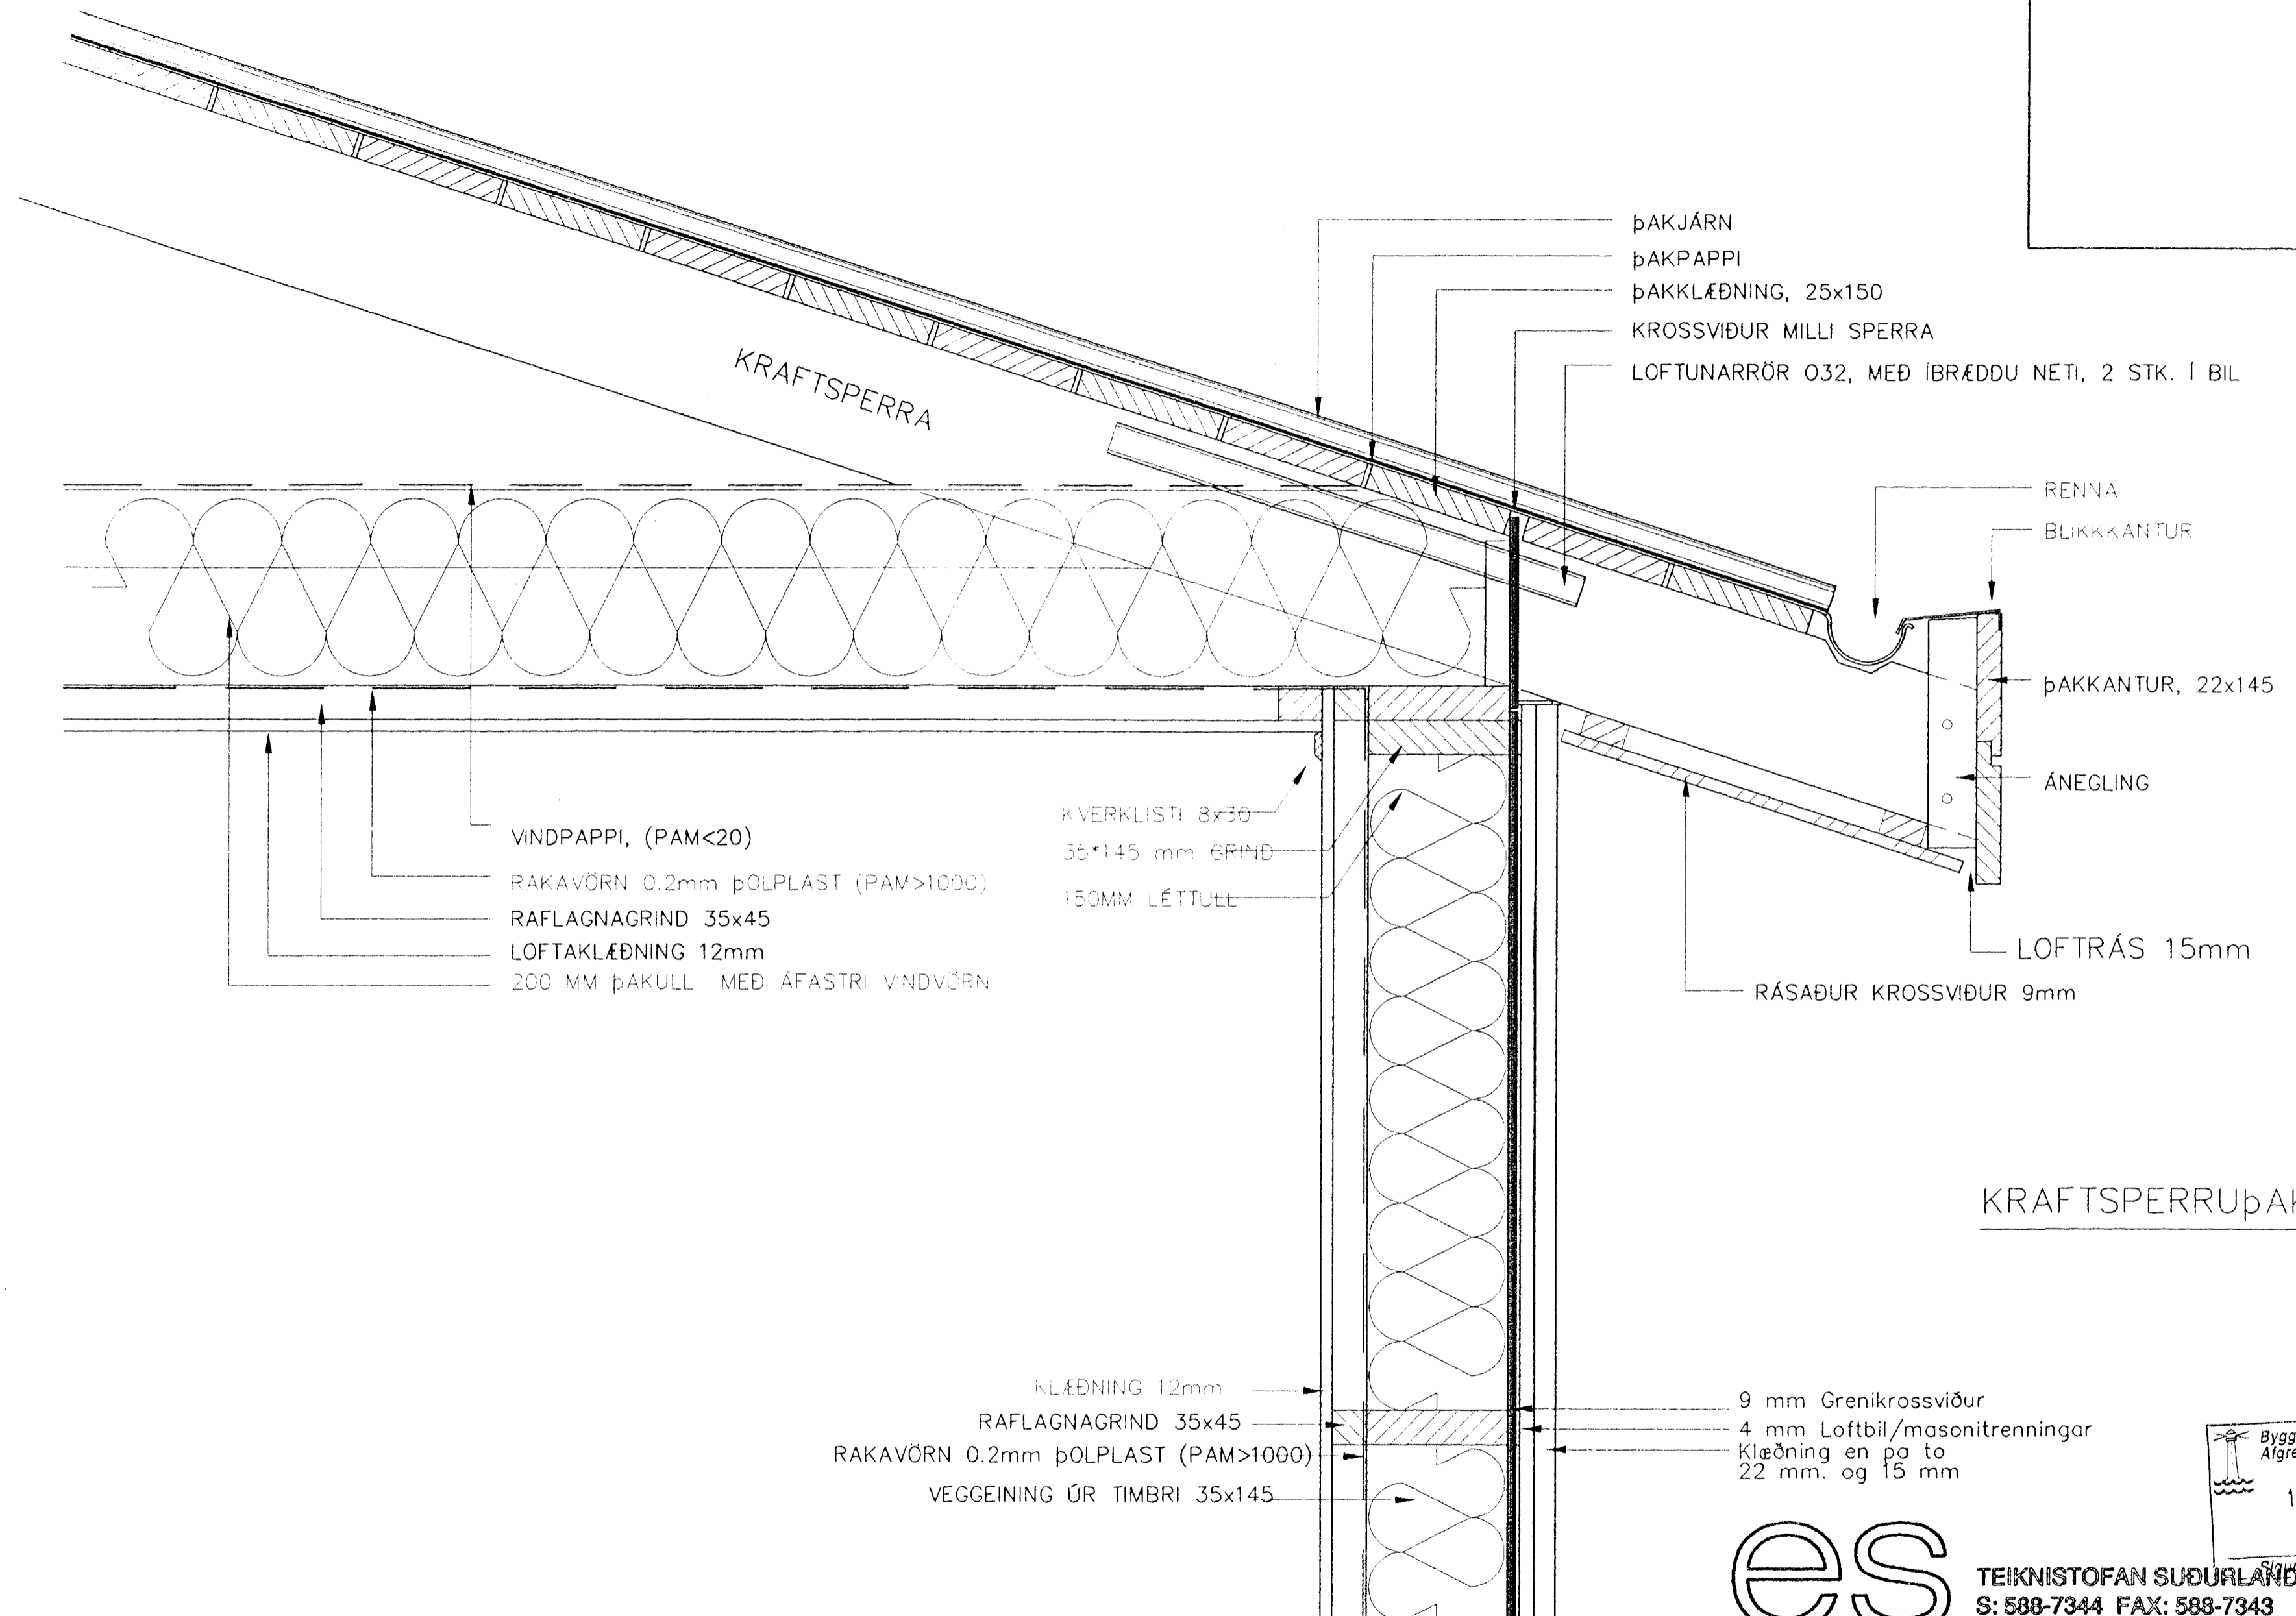

VINDPAPPI, (PAM<20)
 RAKAVÖRN 0.2mm ÞOLPLAST (PAM>1000)
 RAFLAGNAGRIND 35x45
 LOFTAKLÆÐNING 12mm
 200 MM ÞAKULL MEÐ ÁFASTRI VINDVÖRN

KVERKLISTI 8x30
 35x145 mm GRIND
 150MM LÉTTULL

KLÆÐNING 12mm
 RAFLAGNAGRIND 35x45
 RAKAVÖRN 0.2mm ÞOLPLAST (PAM>1000)
 VEGGEINING ÚR TIMBRI 35x145

ÞAKJÁRN
 ÞAKPAPPI
 ÞAKKLÆÐNING, 25x150
 KROSSVIÐUR MILLI SPERRA
 LOFTUNARRÖR Ø32, MEÐ ÍBRÆDDU NETI, 2 STK. Í BIL

RENNA
 BLIKKANTUR
 ÞAKKANTUR, 22x145
 ÁNEGLING
 LOFTRÁS 15mm
 RÁSABUR KROSSVIÐUR 9mm

KRAFTSPERRUÞAK

9 mm Grenikrossviður
 4 mm Loftbil/masonitrenningar
 Klæðning en þá to
 22 mm. og 15 mm

Byggingaúlltrúi Hafnarfjarðar
 Algjæft þann
 17 FEB. 2000
 Sigurbjartur Halldórsson

es

TEIKNISTOFAN SUÐURLANDSFRÁUT 48
 S: 588-7344 FAX: 588-7343

VERKHEITI: HAMRABYGGÐ NR 8 HAFNARFIRÐI Mkv. 1:5
 VERKHUTI: Snið í útvegg og þak DAGS. 07.02 2000
 HANNAÐ. SIGURDUR KJARTANSSON kt 090246-2839 BLAÐ NR AF
 TEIKNAD. kjartan sigurðsson kt. 121066-5809 BREYTT. 52

[Handwritten signature]