




SKÝRINGAR:

Ath. ALLIR SÖKKULVEGGIR ERU 200 mm BREIDIR NEMA ANNAD SÉ MÁLSETT. SNID, SÉRMYNDIR, SKÝRINGAR: SJÁ TEIKN. 203 & 204 GÖT I SÖKKULVEGGJUM OG PLÖTU FYRIR LÖGNUM: SJÁ TEIKN. 301

FRÁGANGUR SÖKKULSKAUTA SÉ Í SAMRÉMI VIÐ REGLUR VIÐKOMANDI RAFVEITU.

ÖLL MÁL Í mm.

140 ÞYKKT PLÖTU GÓLFKÓTI

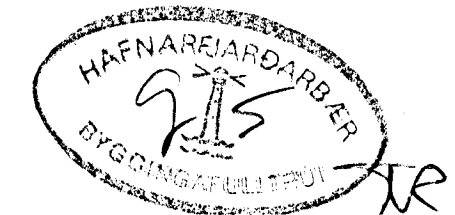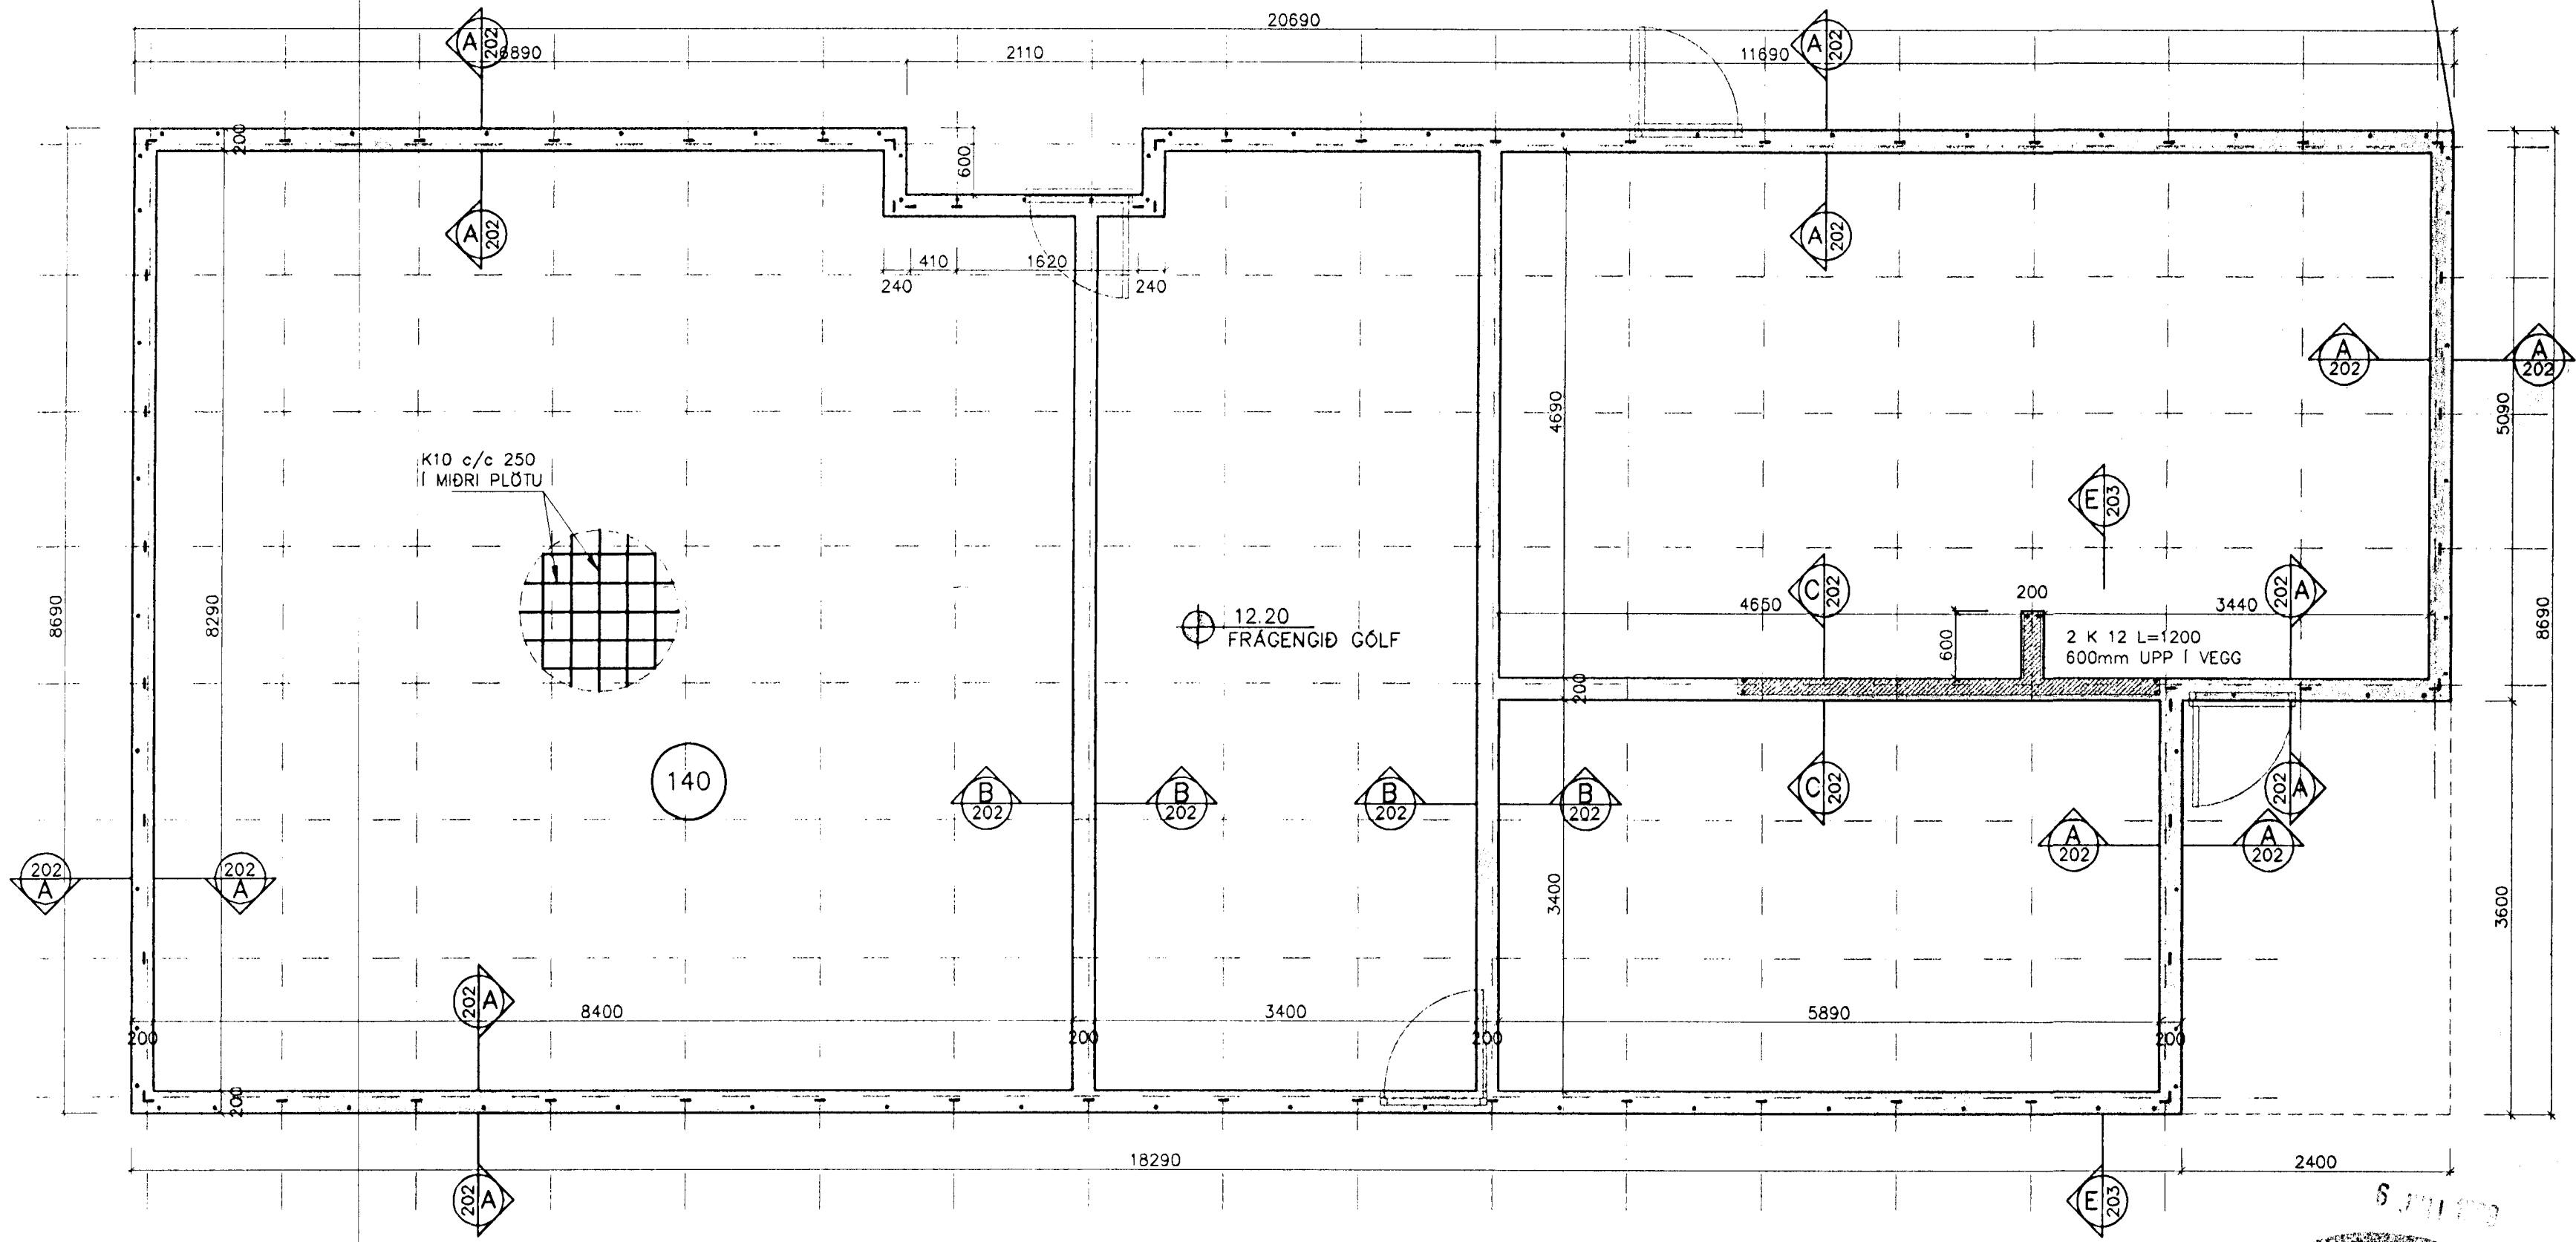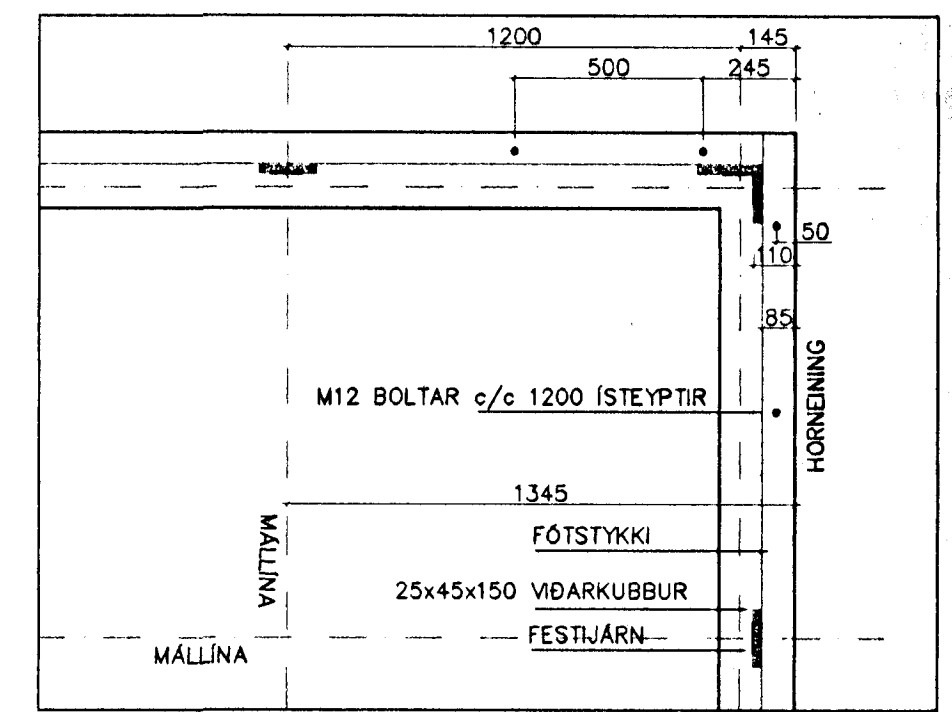

Hnitakerfi:					VERKFRÆÐISTOFA SUÐURLANDS AUSTURVEGI 3-5, 800 BELFÖRRI, Sími 482 3900, FAX 482 3914					Verk: SG HÚS HAMRABYGGÐ 8 HAFNARFIRÐI				
Hæðakerfi:					AUSTURVEGI 3-5, 800 BELFÖRRI, Sími 482 3900, FAX 482 3914					BURÐARVIRKI: GRUNNMYND SÖKKULS				
Vörpun:					AUSTURVEGI 3-5, 800 BELFÖRRI, Sími 482 3900, FAX 482 3914					SNID				
Skráarnafn: 99121-bv.dwg					Tilvísanir					Mkv. 1:50				
Br.					Dags.					Eðli breytingar				
Af.					Sp.					Samþykkt: <i>Sigurður Jakobsson</i>				
Hannað: T.E.T.					Teiknað: T.E.T.					Yfirfarið: T.E.T.				
Dags: JÚN. 1999					Verknr: 99121					Teikn.nr: 201				