
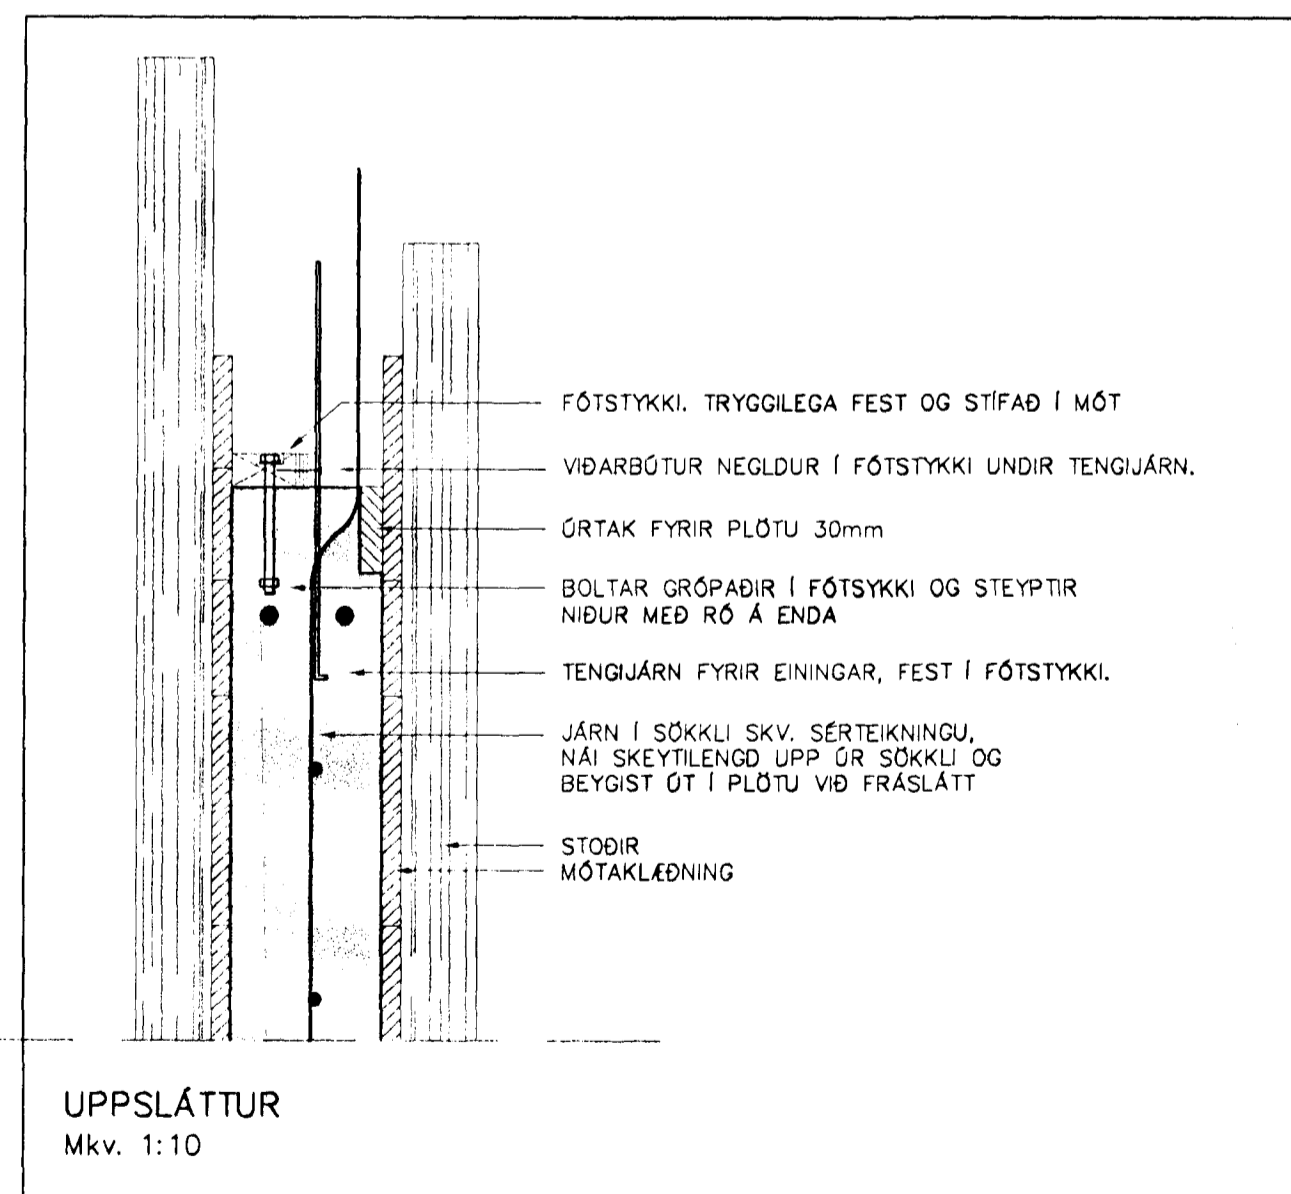



FRÁGANGUR FESTINGA Í SÖKKLI
Mkv. 1:10

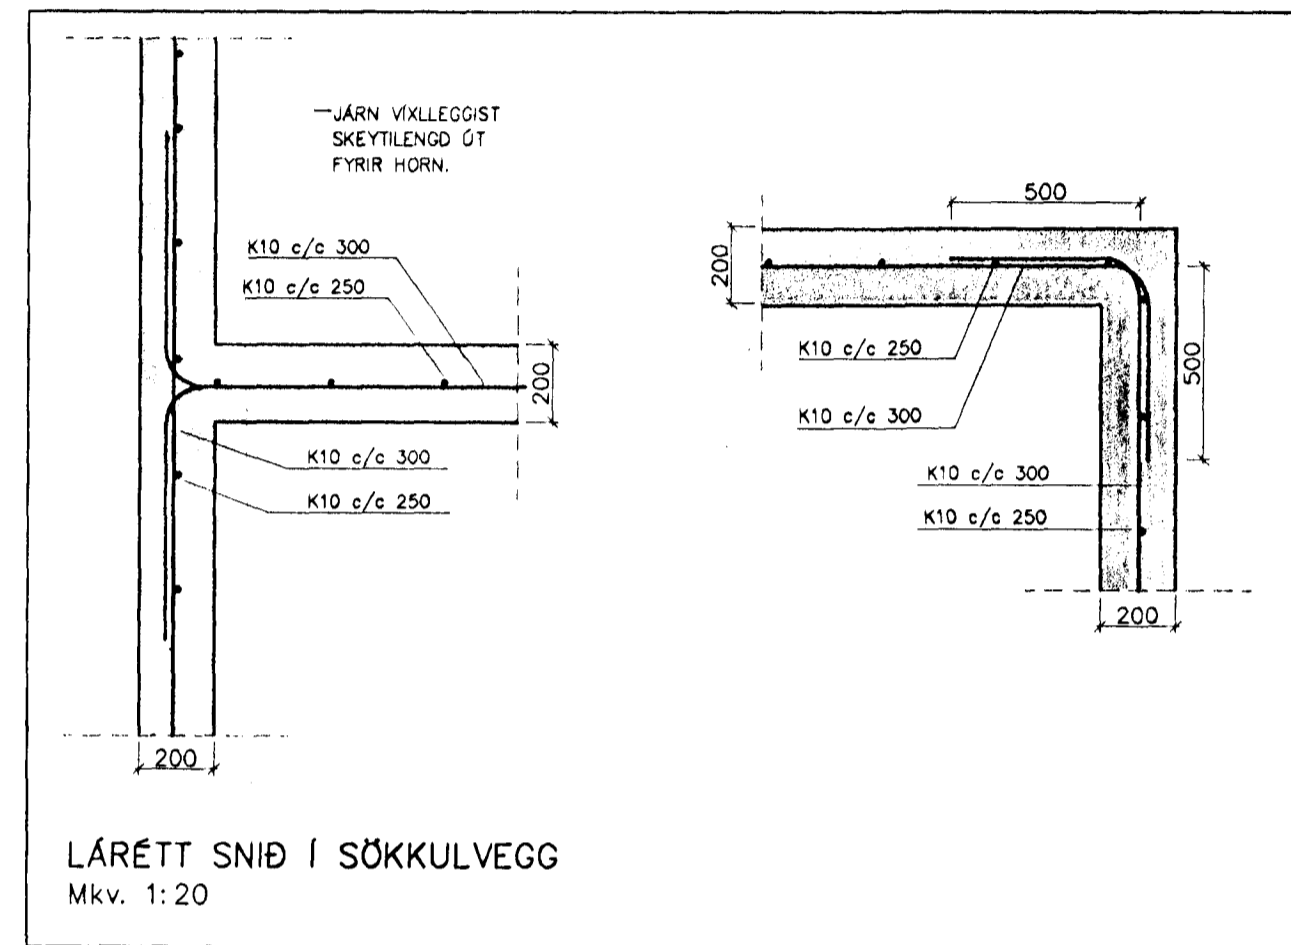

Hnitakerfi:								 VERKFRÆÐISTOFA SUÐURLANDS <small>AUSTURVEGI 3-5, 800 BELFÖSSÍ, Sími 482 3900, FAX 482 3914</small>		Verk: SG HÚS HAMRABYGGÐ 8 HAFNARFIRÐI	
Hæðakerfi:										BURÐARVIRKI: STAÐSETNING ÍSTEYPTRA FESTINGA	
Vörpun:										Mkv: 1:10	
Skráarnafn:		99121-bv.dwg		Tilvísanir		Br.		Dags.		Mkv: 1:20	
										Mkv:	
										Mkv: 204	
										Hannað: T.E.T. Teiknað T.E.T. Yfirfarið: Dags: JÚN. 1999 Verknr: 99121	
										Samþykkt: <i>Sigurður Jakobsson</i>	