

FESTINGAR:



- F1*: FESTING STÍFRA EINGA VÍÐ GÓLF
- F2*: SPERRUFESTINGAR
- ALM. F24 Á ÖLLUM SPERRUM VÍÐ VEGG NEMA ANNAD SÉ TEKIÐ FRAM.
- ALM. F11 M. 10 STK. 40/40 KS. Á ÖLLUM VEGGEININGUM VÍÐ SÖKKUL. NEMA ANNAD SÉ TEKIÐ FRAM.
- FH
- FESTING Á HORNEININGUM VÍÐ GÓLF: VINKILL F0 MED 12 mm FRANSKRI SKRÓFU Í STOD OG 12 mm MÚRBOLTA Í STEIN.
- BMF90
- FESTING Á HORNEININGUM VÍÐ GAFLNINGU: BMF 90 VINKILL MED STYRKINGU FULLNEGLDUR MED 40/40 KS.

FESTIJARN, NAGLAR, BOLTAR, SKRÓFUR
 STÁLGÆÐI Í TIMBURFESTINGUM SKULU A.M.K. VERA ST37-2 SKV. DIN 17100. ALLAR FESTINGAR SKULU VERA HEITGALVANISERAÐAR EÐA SINKHÓÐAÐAR. ÖLL FESTIJARN, BOLTAR SKRÓFUR OG NAGLAR Í GAGNVARIÐ TIMBUR SKULU VERA HEITGALVANISERAÐ EÐA RYÐFRI. EKKI MÁ NOTA SAMAN RYÐFRIA NAGLA OG GALVANISERUÐ FESTIJARN.

ÞAKPLAN
 Mkv. 1:50

VEGGEININGAR:
 NÚMER VÍÐ VEGG VISA TIL GRUNNGERÐA SBR. KERFISTEIKNINGU AF EININGUM.
 H: HORNEINING (EINING + 145 mm)
 I: SÉRSMÍÐUÐ EINING
 G-120-100: GLUGGAEINING ÞAR SEM HÆÐ GLUGGA ER 1200 mm EN HÆÐ UPPUNDIR GLUGGA ER 1000 mm

▬ KROSSVIÐARKLÆDD STIFINGAREINING.

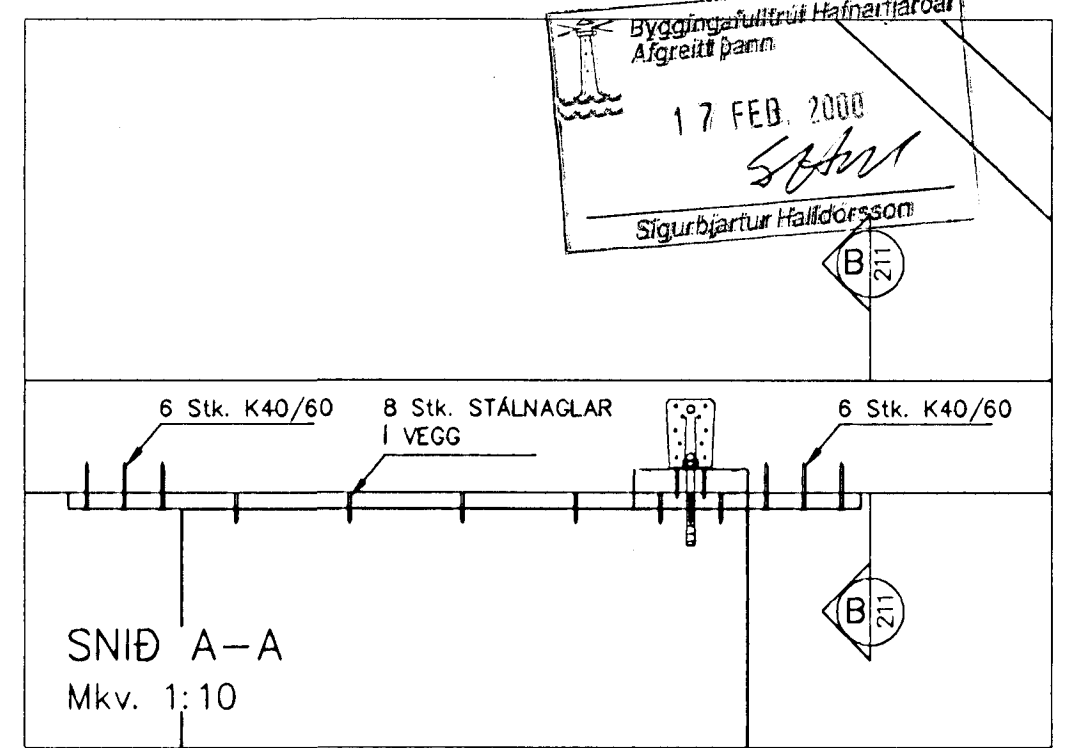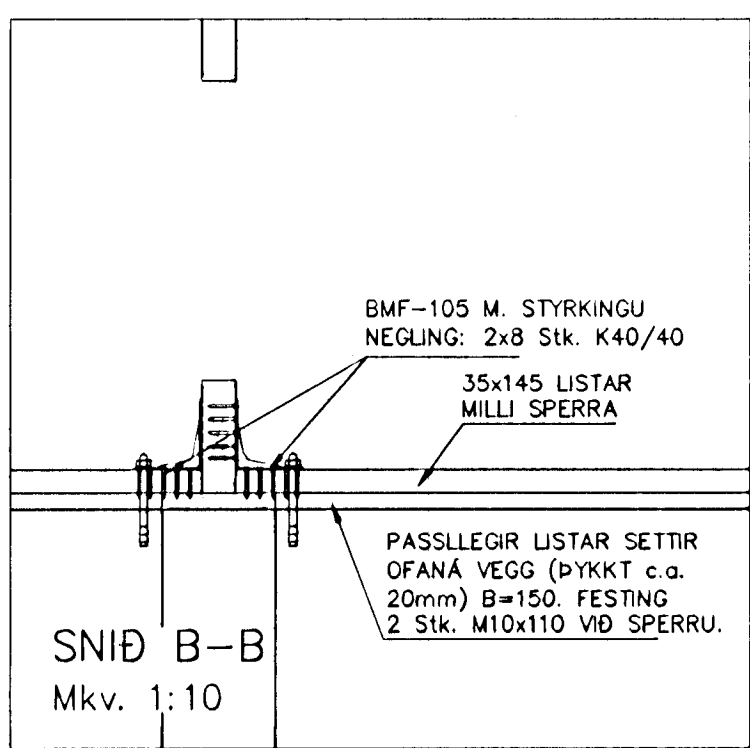

Byggingafræðistofa Hamrabýggð 8 Hafnarfirðar
 Afgreitt þann
 17 FEB. 2000
 Sigurbjartur Halldórsson

Hnitakerfi:	2	08.02.2000	45x95mm STODIR SETTAR Í STAD	T.E.T.	VERKFRÆÐISTOFA SUÐURLANDS AUSTURVEGI 3-5, 800 SELFOSNI, Sími 482 3900, FAX 482 3914	Verk: SG HÚS HAMRABÝGGÐ 8 HAFNARFIRÐI	
Heðakerfi:			LÁRÉTTIS LÍMTRÉS Í GAFLNINGU			BURDARVIRKI: ÞAKPLAN	Mkv. 1:50
Vörpun:	1	19.01.2000	ÞAKPLANI OG GAFLNINGU	T.E.T.		SNID	Mkv. 1:10
Skráarnafn:	99121-sp.dwg	Tilvísanir	Br. Dags. Eðli breytingar	Af. Sp. Samþykkt: <i>Sig. Jakobsson</i>	Hannað: S.M.S. Teiknað: S.M.S. Yfirfarið: Dags: 20.12.1999 Verknr: 99121	Teikn.nr: 211	