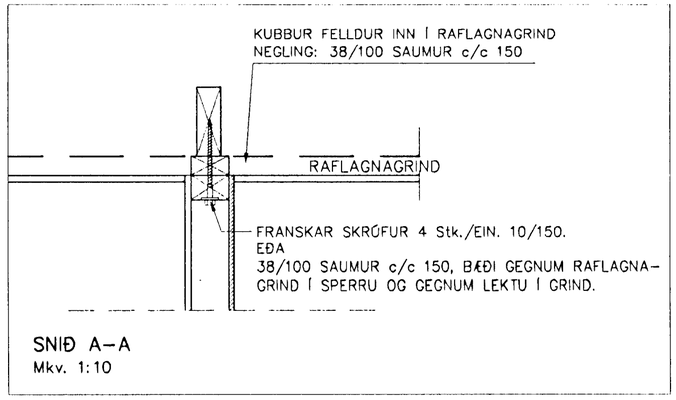

SNIÐ A–A
Mkv. 1:10

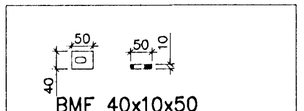

BMF 40x10x50
STEYPUSKINNA
Mkv. 1:10

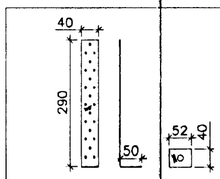

BMF 290x50x2.0x40
VINKILL
Mkv. 1:10

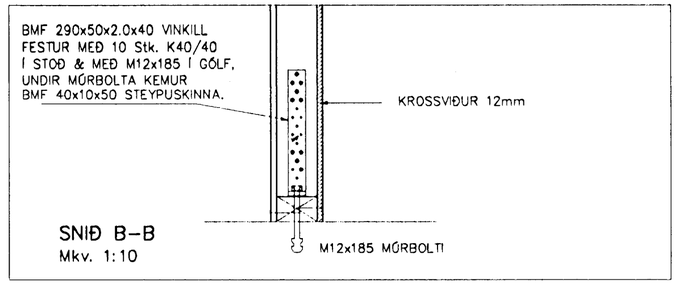

SNIÐ B–B
Mkv. 1:10

STÁLGÆÐI: ST37
SUÐUMÁL: 4mm
PLÖTUÞYKKT: 5mm
RYÐVÖRN:
1 UMF. ÆTIGRUNNUR
+ 1 UMF. LAKK

ÖLL MÁL Í mm.

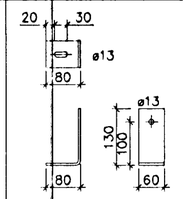

VINKILL F0
Mkv. 1:10

F0

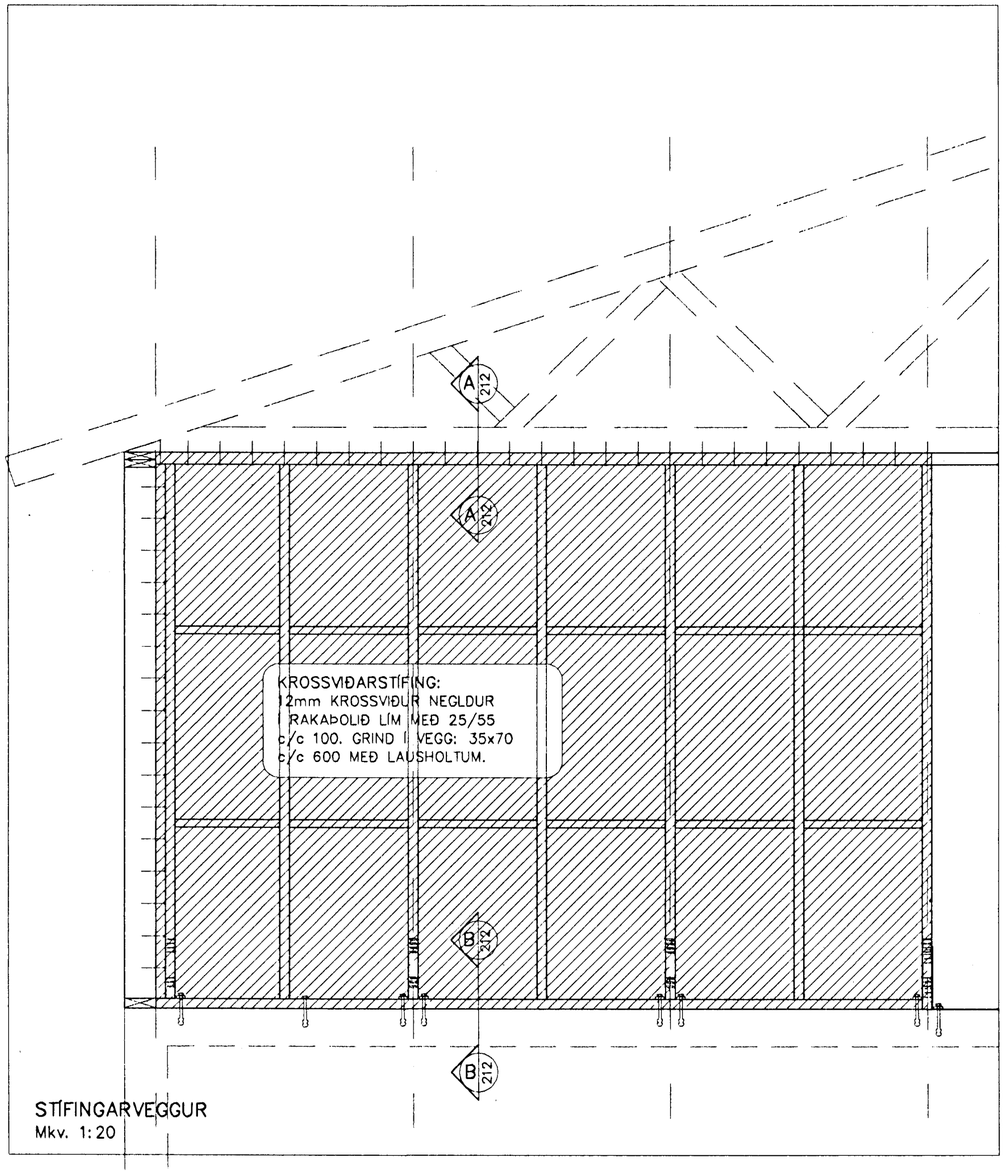

STÍFINGARVEGGUR
Mkv. 1:20

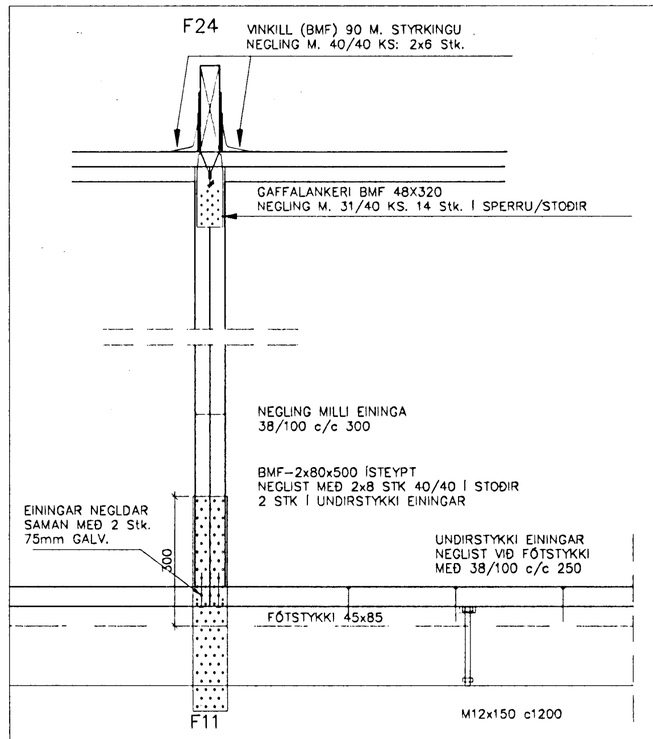

FESTIJÁRN F24 OG F11
Mkv. 1:10

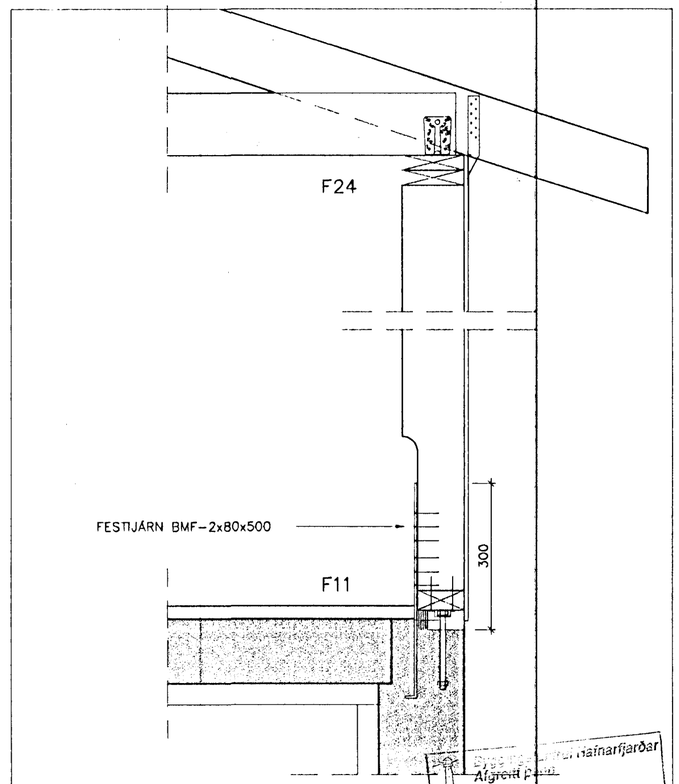

FESTIJÁRN F24 OG F11
Mkv. 1:10

Hafnarfjarðar
Afgreitt
09
Sigurbjartur Halldórsson

Hnitakerfi:							
Hæðakerfi:							
Vörpun:							
Skráarnafn: 99121–sp.dwg	Tilvísanir	Br.	Dags.	Eðli breytingar	Af.	Sp.	

VERKFRÆÐISTOFA SUÐURLANDS
AUSTURVEGI 3-5, 800 SELFOSSI, SÍMI 482 3900, FAX 482 3914

Samþykkt: Sig. Halldórsson

Verk: SG HÚS HAMRABYGGÐ 8 HAFNARFIRÐI
BURÐARVIRKI: STÍFINGARVEGGUR
FESTINGAR

Hannað:	Teiknað	Yfirfarið:	Dags:	Verknr:	Mkv:	Teikn.nr:
S.M.S.	S.M.S.		28.12.1999	99121	1.20 1:10	212