




SKÝRINGARMYND FYRIR ENINGAR  
Mkv. 1:20

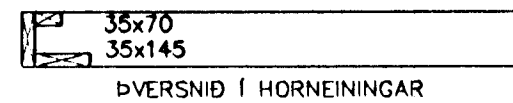

ÞVERSNIÐ Í HORNEININGAR

NEGLING VEGGLÆGJU VÐ KROSSVÐAREININGU:  
31/80 HAD FESTINGU Í GOLFÍ SEM HÉR SEGIR:  
F11 => 5 STK  
F12 => 9 STK  
F13 => 12 STK

F11 => 5 STK

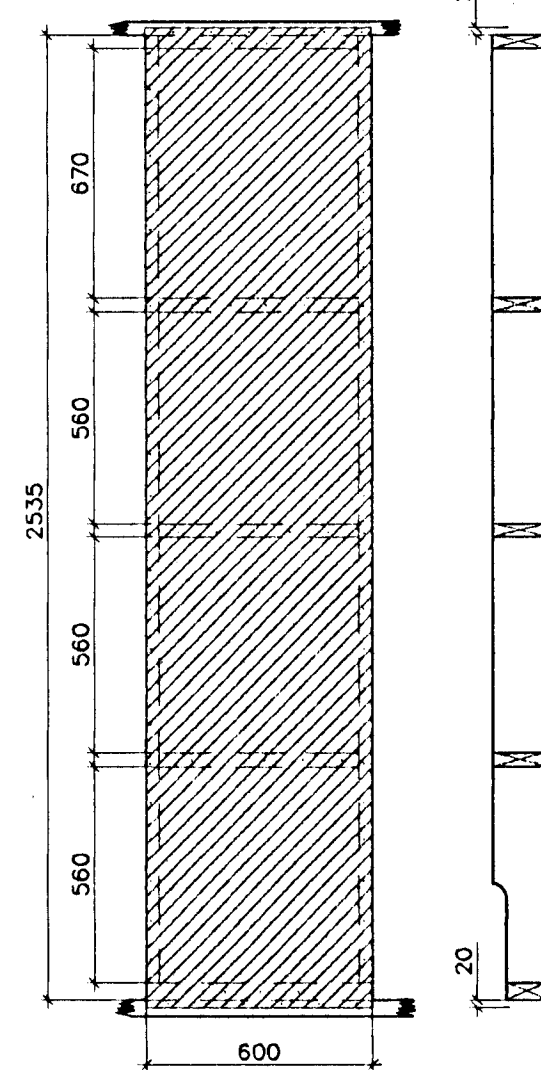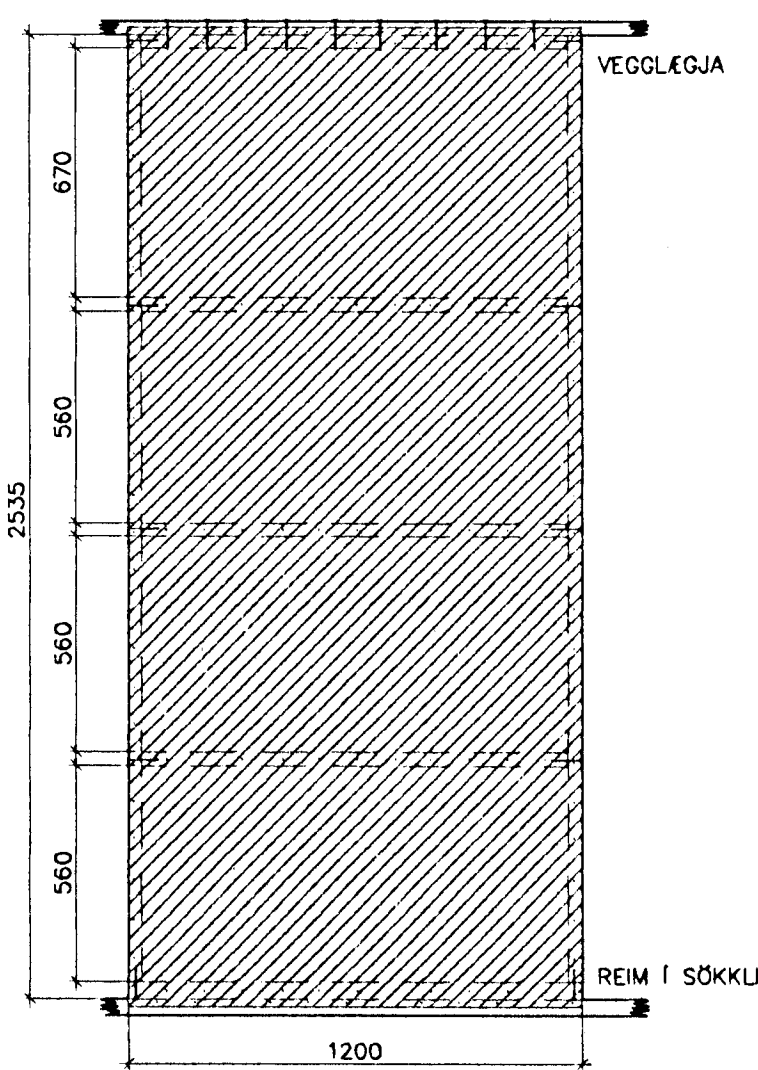

E-1-K

I-A-60-K

KROSSVÐARSTÍFINGAR  
Mkv. 1:20


SKÝRINGAR :

VEGGEININGAR :

FÓTSTYKKI : 45x110, GAGNFÚAVARÍÐ  
STÓDIR : 35x145  
ÞVERSTAFIR : 35x145  
TIMBURGÆÐI SEU A.M.K. K18 Skv. DS413.  
ÖLL SAMSKYTTI NEGLIST MED 3 Stk. 34/90.

KROSSVÐUR :

9 mm RAKAPOLINN (WBP)  
7 LAGA COMBI (EDA SAMBÆRILEGUR)  
NEGLDUR Í RAKAPOLIÐ LÍM MED 25/55 c/c 100

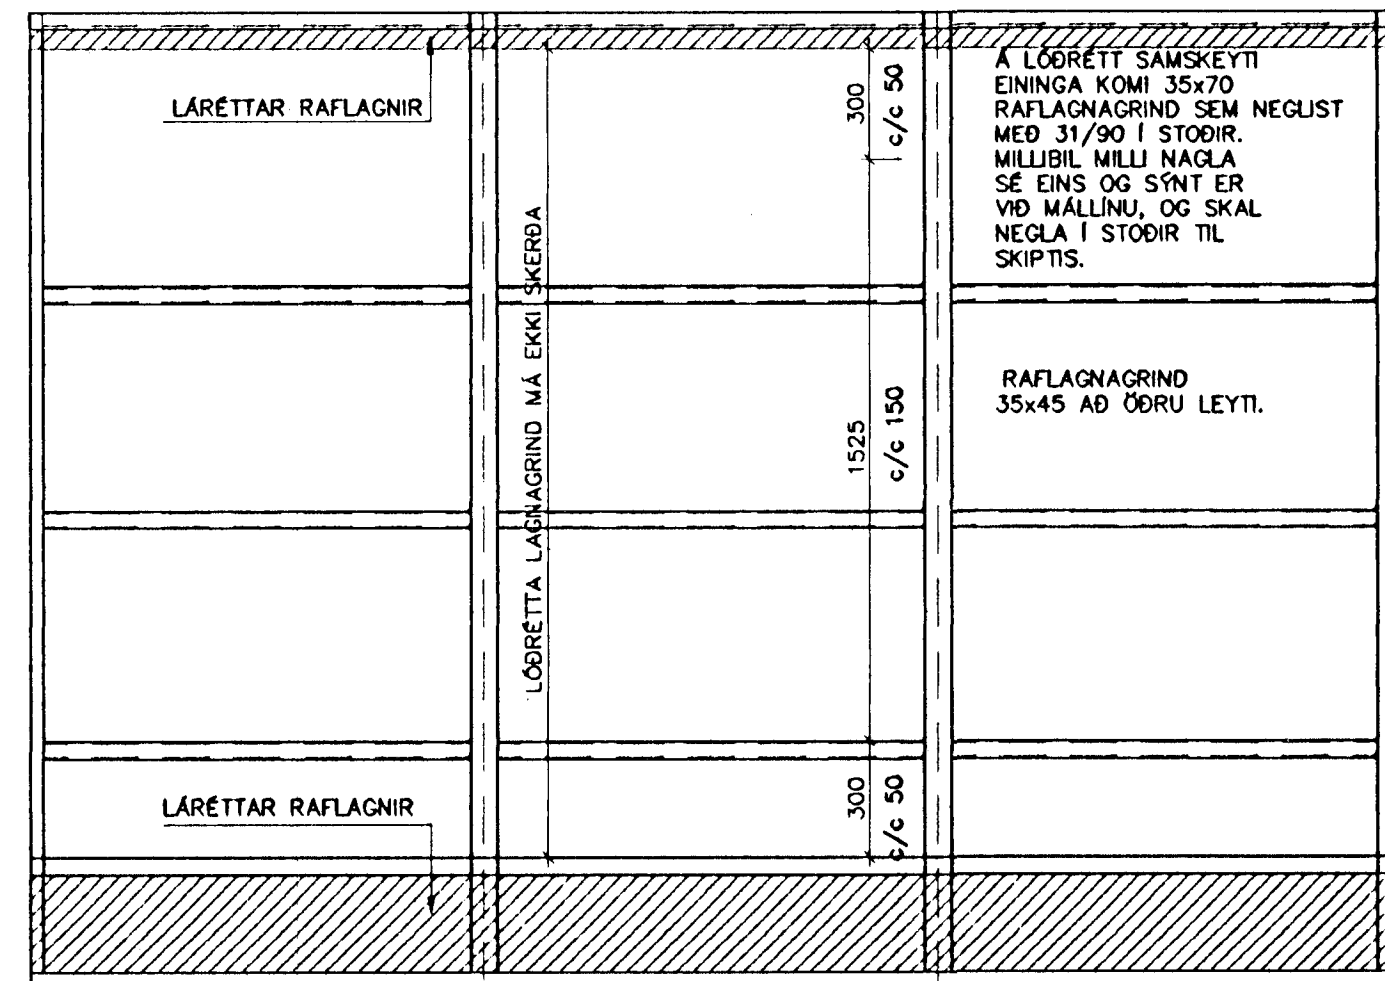

FRÁGANGUR RAFLAGNAGRINDAR  
Mkv. 1:20

A LÖBRETTE SAMSKYTTI  
EININGA KOMI 35x70  
RAFLAGNAGRIND SEM NEGLIST  
MED 31/90 Í STÓDIR.  
MILLJUBIL MILLI NAÐLA  
SÉ EINS OG SÝNT ER  
VÐ MALLINU, OG SKAL  
NEGLA Í STÓDIR TIL  
SKIPTIS.

RAFLAGNAGRIND  
35x45 AD ÖÐRU LEYTI.

Bygginguáttir  
Afgreitt þeirri  
09  
Sigurbjartur Halldórsson

Hnitakerfi:										<b>VERKFRÆÐISTOFA SUÐURLANDS</b> AUSTURVEGI 3-5, 800 SELFOSSI, Sími 482 3900, FAX 482 3914	Verk: <b>SG HÚS HAMRABYGGÐ 8 HAFNARFIRÐI</b>	Mkv: 1:20			
Hæðakerfi:											BURÐARVIRKI: <b>VEGGEININGAR &amp; RAFLAGNAGRIND</b>	Mkv:			
Vörpun:												Mkv:			
Skráarnafn: 99121-sp.dwg	Tilvísanir	Br.	Dags.	Eðil breytingar	Af.	Sp.	Samþykkt: <i>Sig. Jónsson</i>			Hannað: S.M.S.	Teiknað: S.M.S.	Yfirfarið:	Dags: 20.12.1999	Verknr: 99121	Teikn.nr: 215