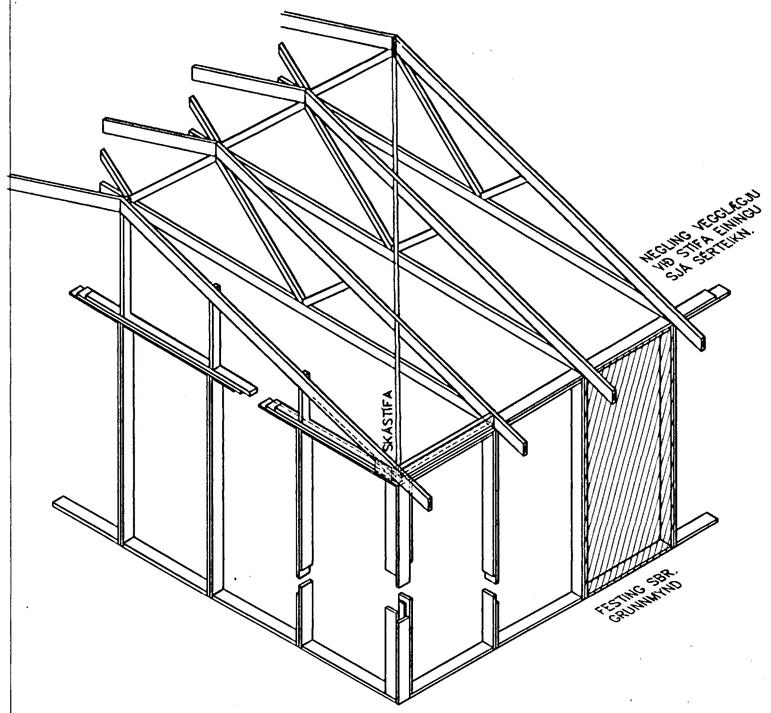

SKÁSTÍFUR – RÚMMYND
Mkv. 1:50

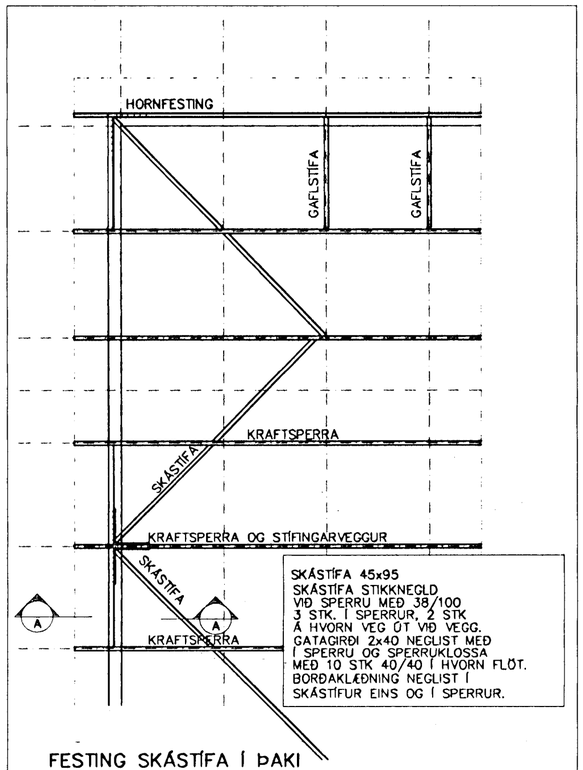

FESTING SKÁSTÍFA Í ÞAKI
Mkv. 1:50

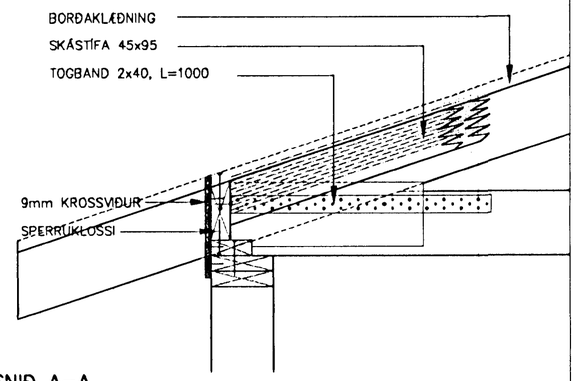

SNIÐ A–A
Mkv. 1:10

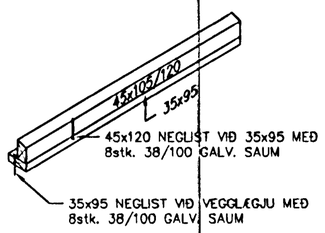

SPERRUKLOSSI
Mkv. 1:10

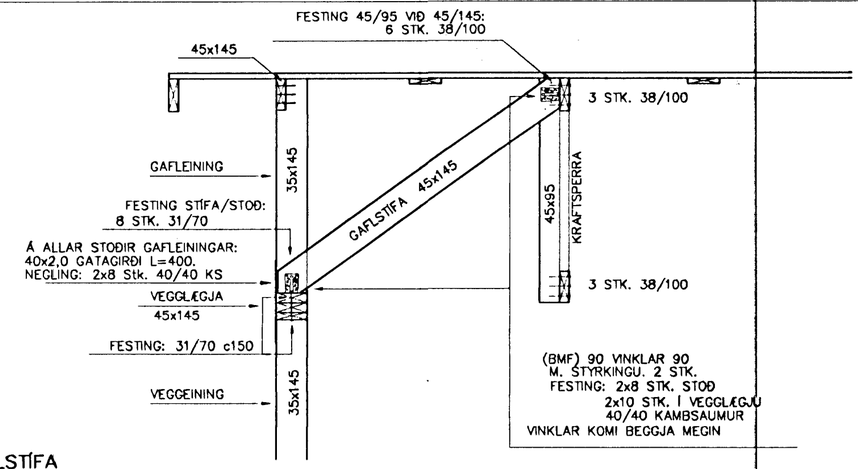

GAFLSTÍFA
Mkv. 1:20

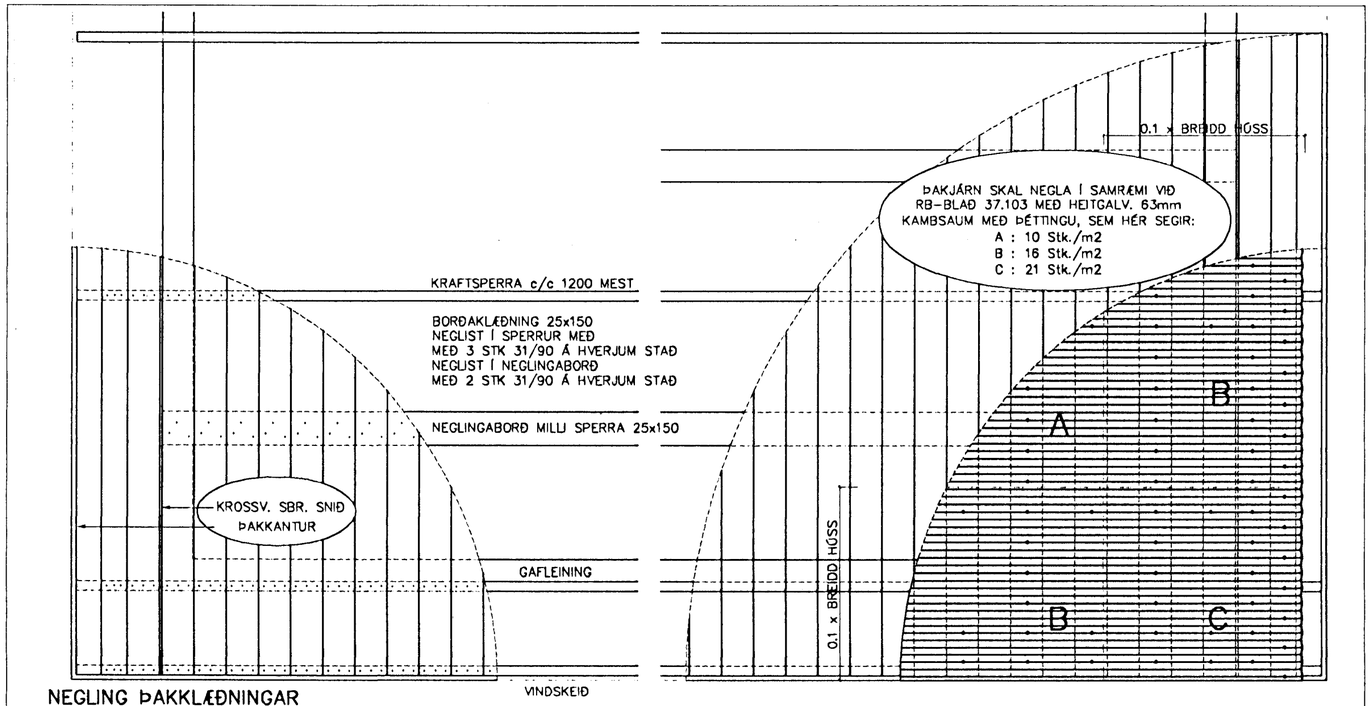

NEGLING ÞAKKLÆÐNINGAR
Mkv. 1:20

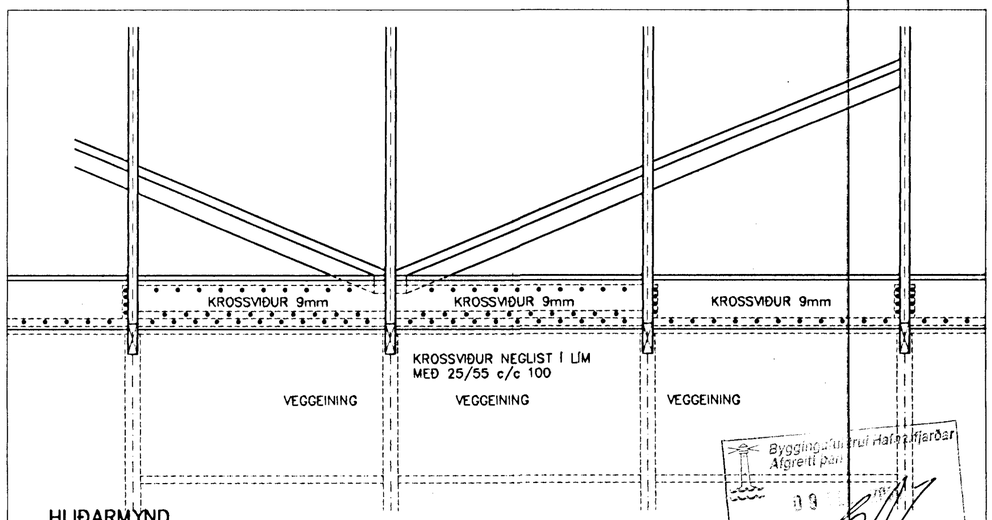

HLIÐARMYND
Mkv. 1:20

Byggingarfulltrúi Hafnarfjarðar
Afgreitt þann
09
Sigurjón Halldórsson

Hnitakerfi:							
Hæðakerfi:							
Vörpun:							
Skráarnafn: 99121-st.dwg	Tilvísanir	Br.	Dags.	Eðli breytingar	Af.	Sb.	

VERKFRÆÐISTOFA SUÐURLANDS
AUSTURVEGI 3-5, 800 SELFOSSI, SÍMI 482 3900, FAX 482 3914

Samþykkt: Sig. Halldórsson

Verk: SG HÚS HAMRABYGGÐ 8 HAFNARFIRÐI					Mkv:
BURÐARVIRKI					Mkv: 1:20/1:10
SKÁ & GAFLSTÍFUR					Mkv: 1:20
NEGLING					Teikn.nr: 216
Hannað: S.M.S.	Teiknað S.M.S.	Yfirfarið:	Dags: 23.12.1999	Verknr: 99121	