



SNIÐ A-A

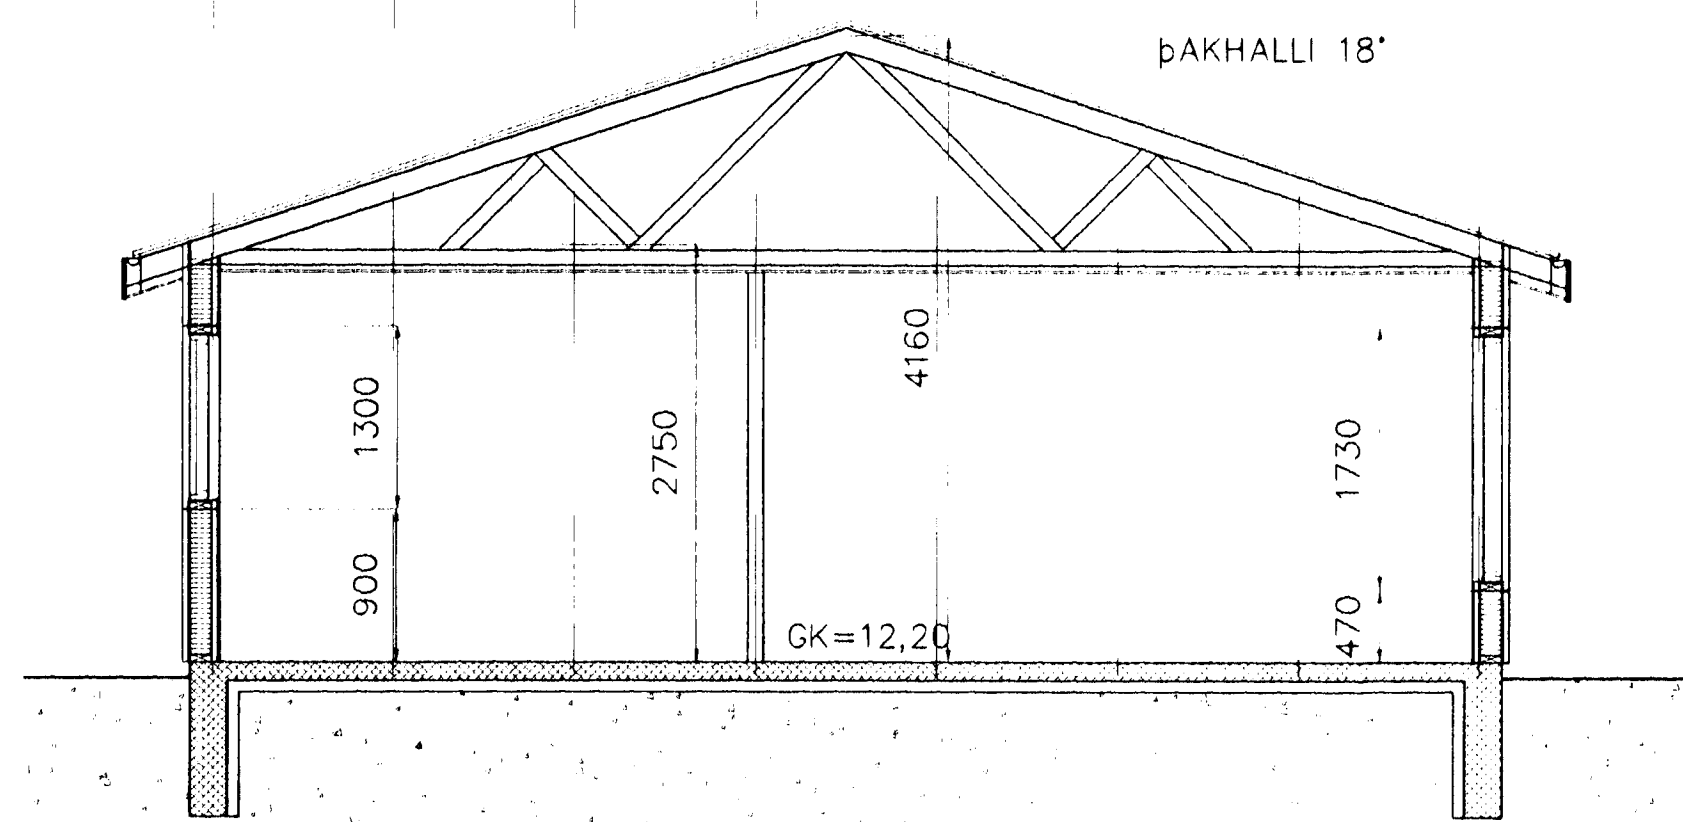

SNIÐ B-B

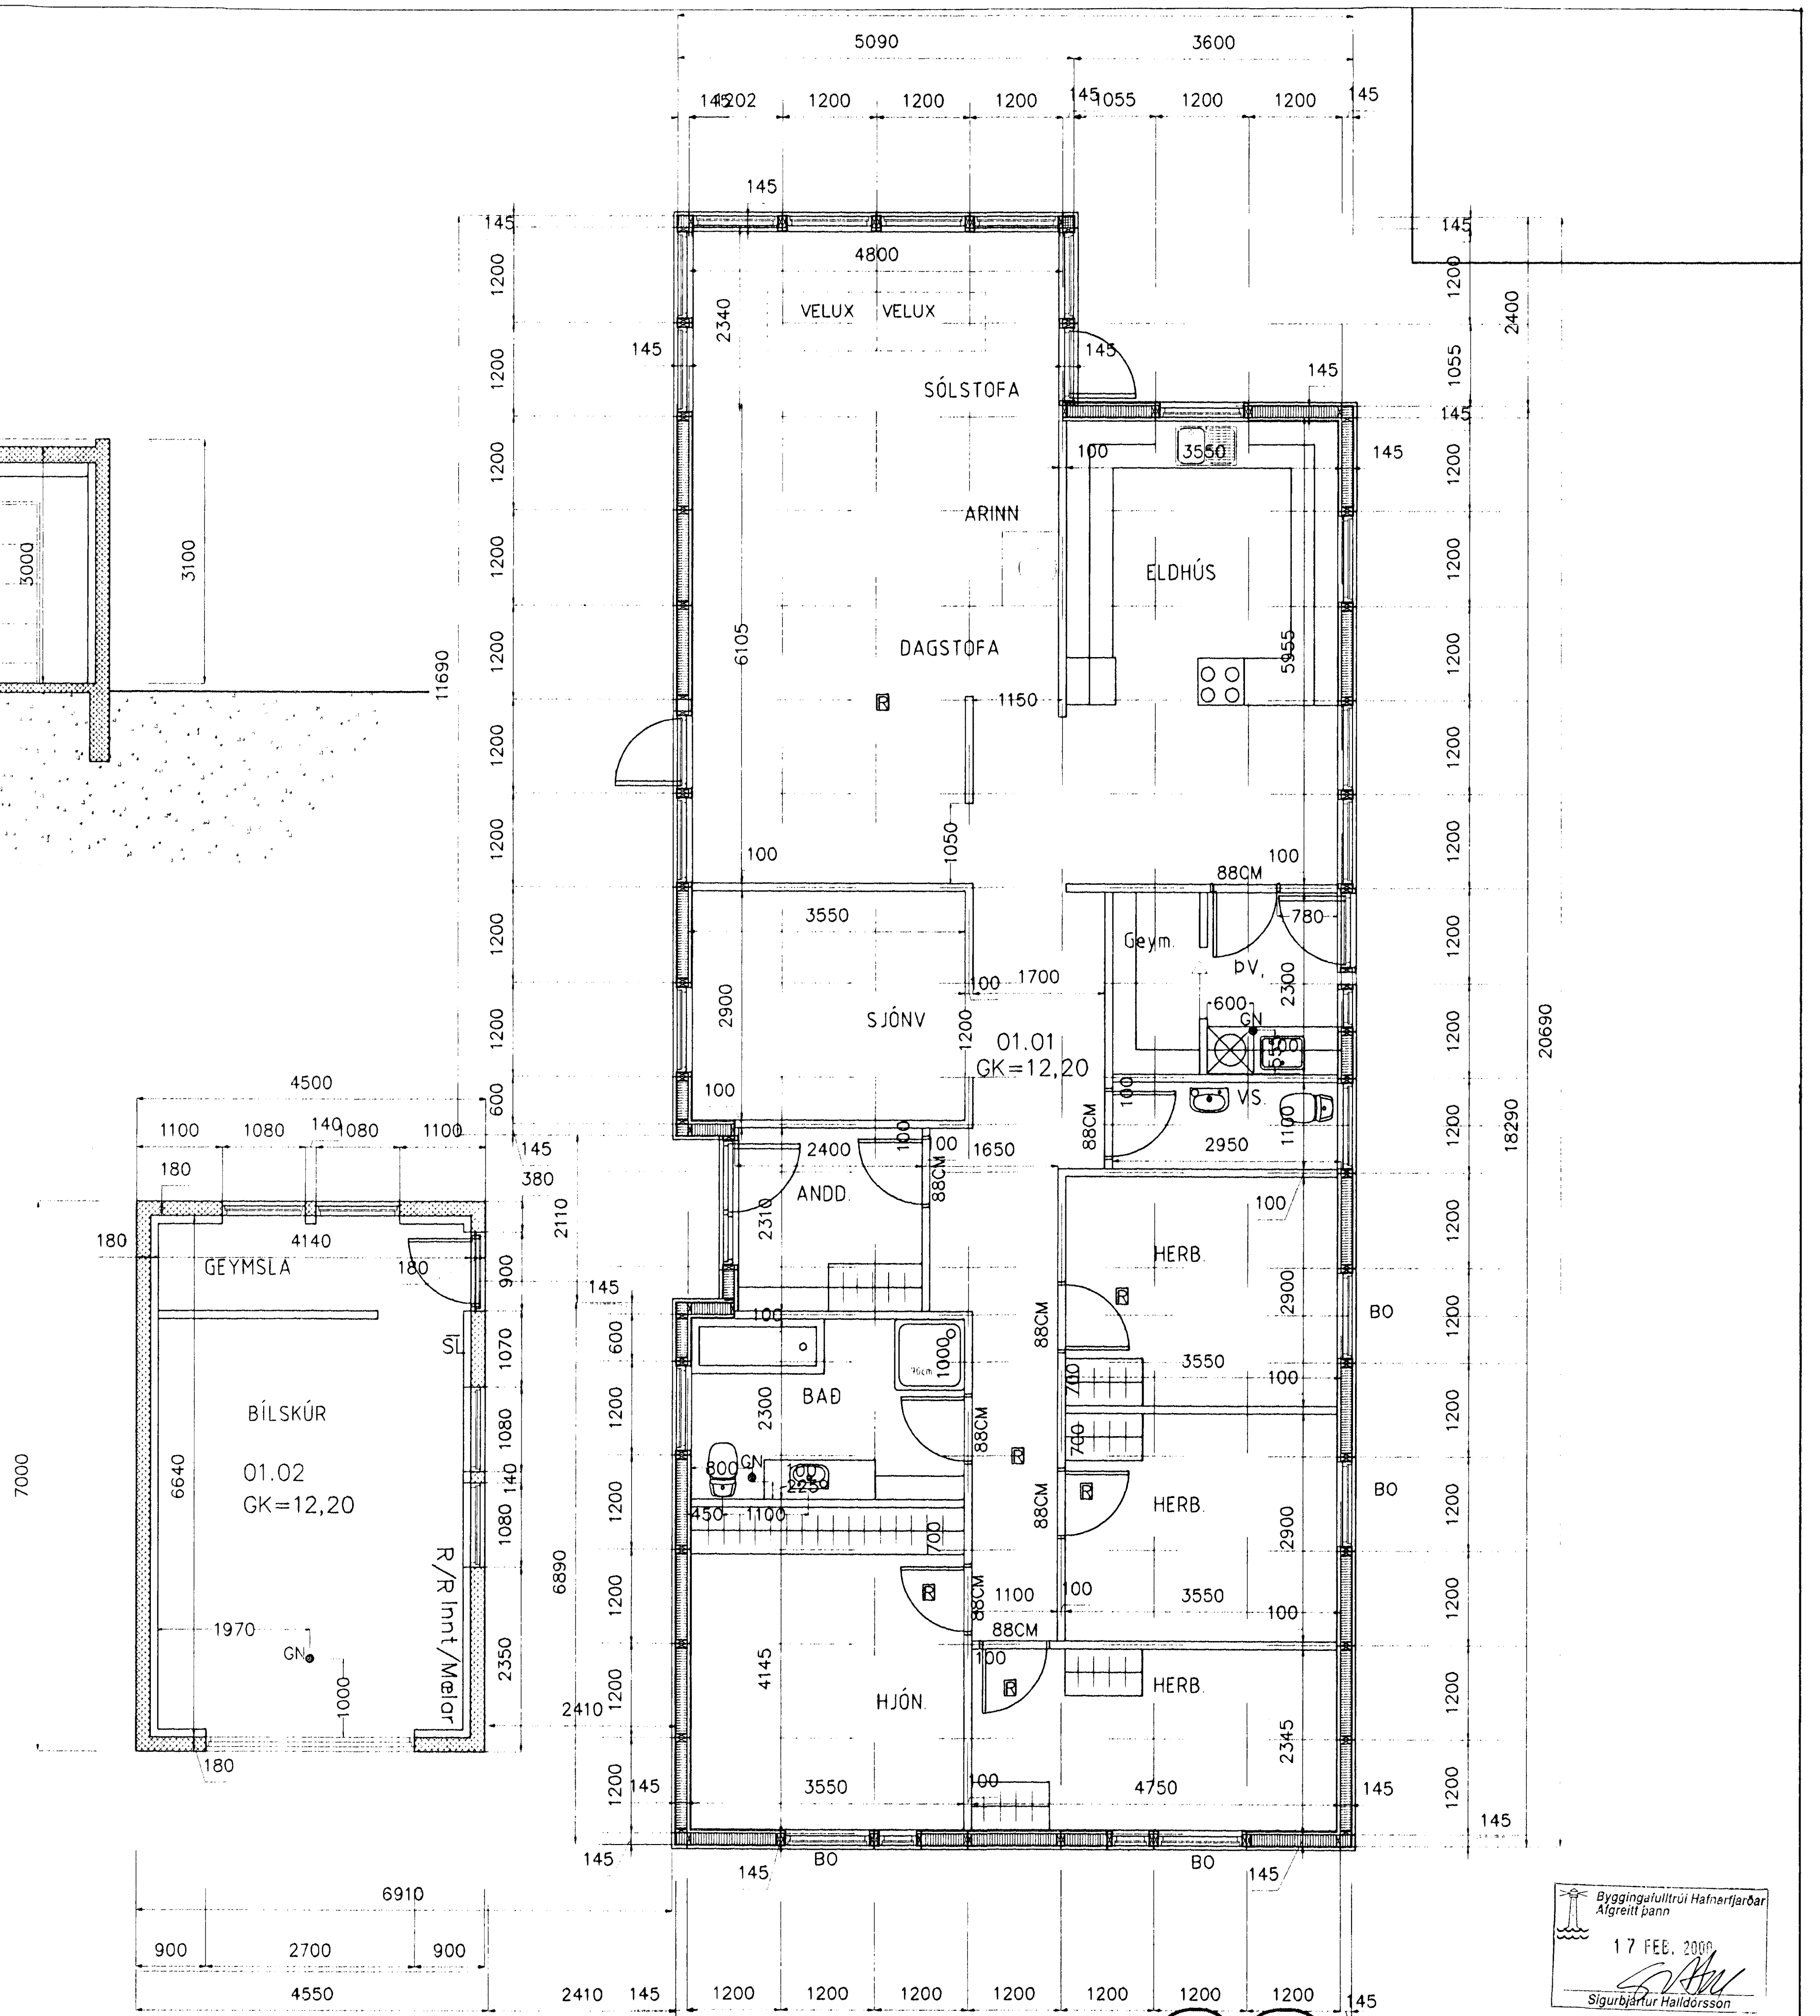

ATH:
 EKKI MÁ KLÆÐA EÐA LOKA AF GÓLFNIÐURFÖLLUM
 HALLI Á GÓLFNIÐURFÖLLUM Í BÍLSK. ER 1.5CM/M
 HALLI Á GÓLFNIÐURF. Í BAÐI OG ÞV. ER 1.0 CM/M

Byggingulittrúi Hafnarfjarðar
 Afgreitt þann
 17 FEB. 2000
 Sigurbjartur Halldórsson

es TEIKNISTOFAN SUÐURLANDSBRAUT 48
 Sí: 588-7344 FAX: 588-7343

VERKHEITI:	HAMRABYGGÐ NR 8 HAFNARFIRÐI	MÁSKALA:	1:50
VERKHEITIL:	GRUNNMYND OG SNIÐ	DAGS:	07.02.2000
HANNAÐ:	SIGURÐUR KJARTANSSON kt. 090246-2839	BLAÐ NR:	AF
TEIKNAD:	kjartan sigurdsson	BREYTT:	53