HAMRABYGGÐ NR 8 HAFNARFIRÐ SNIÐ M. 1:100 AFSTÖÐUMYND M. 1.500

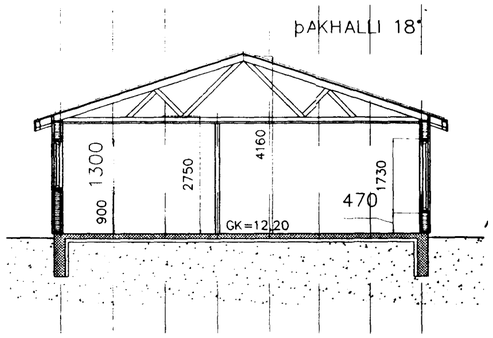

SNIÐ B–B

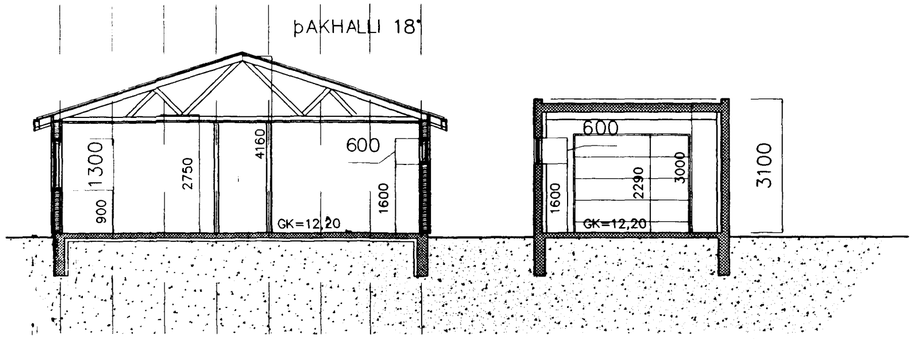

SNIÐ A–A

BYGGINGARLÝSING:

HÚSIÐ BYGGIST ÚR TIMBRI FRÁ S.G HÚS H/F SELFOSSI.
BÍLSKÚR ER STAÐSTEYPTUR. ÁFERÐ SEINSTEYPTRA FLATA (BÍLSKÚR) SKAL VERA SJÓNSTEYPA, EFTIR STANDANDI BORÐA-UPPSLÁTT,ÓHEFLUÐ 4"–6" TOMMU BORÐ,YFIRBORÐMEÐHÖNDLUN MEÐ GLÆRU VATNSFÆLNIEFNI.
ÞAKIÐ ER KRAFTSPERRUÞAK SEM KLÆÐIST MEÐ BÁRUJÁRN OG EINANGRAST MEÐ 200 MM þAKULL.MEÐ ÁFASTRI VINDVÖRN
ÚTVEGGJAEININGARNAR KLÆÐAST UTAN MEÐ STANDANDI KLÆÐNINGU, EÐA (EN PA TOO) UNDIRBORÐ 15*70MM OG YFIRBORÐ 20*120MM.
ÚTVEGGIRNIR EINANGRAST MEÐ 150MM STEINULL EINANGRUN NIÐUR MEÐ SÖKKLI Í ÍBÚÐARHÚSI ER 75MM STEINULL EÐA PLAST.
ALLT TRÉVERK SKAL FÚAVERJAST MEÐ VIÐURKENNDU EFNI.
HURÐARGÖT AÐ INNAN VERÐI AMK. 880MM OG AÐALHURÐ VERÐI AMK. 980MM.
FRÁ LOKUÐU RÝMI KOMI LOFTRÆSTING.
SORPGEYMSLA VERÐI EI 60.

Samþykkt þann
17 JAN. 2000
Byggingafulltrúinn í Hafnarfirði
F.h. Kristján Þórarinsson

Blað nr 1

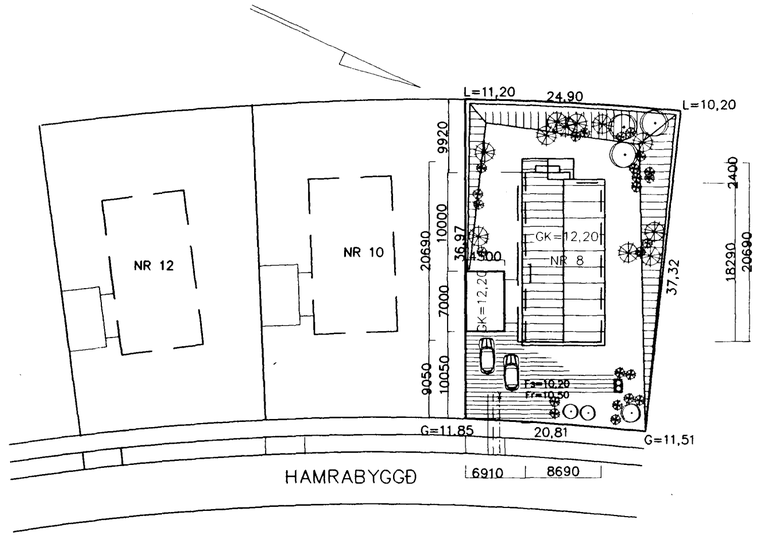

AFSTÖÐUMYND M. 1:500

Stofnunarsvæði:	HAMRABYGGÐ NR 8					Skráningarf:	KJARTAN SIGURÐSSON												
Landnúmer:	178975					Kennitala:	121066-5809												
Matshlutanúmer:	01				Úgáfa: 4.91	Dags.:	28.04.1999												
Upprifjun og lýsing					Stærðir														
D0 Númer	D1 Númer hæðar-eiks	D2 Notkun hæð	D3 Hlutfall fullnýtt	D4 Eignarhald	D5 Matshlutar m²	D9M Matshlutar m²	D6 Vegur m²	D7 Op m²	D8 Svalir/gler m²	D9 Svalir/gler sk < 1,8	D10a Matshluti ein	D10b Matshluti sam	D11 Brúttó rúmmál m³	D12 Nettóflatar m²	D16 Brt fermetrar m²	Hæðfræðilegur stöðustuðull	D17 Skipt. rúmmál m³
		Matshluti			173,1	0,0	0,0	0,0	173,1	0,0			629,0	152,8	173,1		420,200
		Grunn											34,8				
	01	1. hæð			173,1	0,0	0,0	0,0	173,1	0,0			476,0	152,8	173,1		
A	0101	ÍBÚÐ	N	0101	173,1				173,1		2,75	4,16	476,0	152,8	173,1	2,75	420,200
	02	Þak			0,0	0,0	0,0	0,0	0,0	0,0			118,4	0,0	0,0		
A	0201	þAKÝFIR	F	0101							0,00	1,41	118,4				
Athugasemdir																	
Sameiginlegir eiginl.																	
Eignarhald																	
	Eignar-hald	Notkun hæð	Brt fermetrar m²	Skiptiréttur Einingar m²	Einingar og sameign m²												
	0101	ÍBÚÐ	173,1	420,200	420,200												
		Alls	173,1	420,200	420,200												

Stofnunarsvæði:	HAMRABYGGÐ NR 8 BÍLSKÚR					Skráningarf:	KJARTAN SIGURÐSSON												
Landnúmer:	178975					Kennitala:	121066-5809												
Matshlutanúmer:	02				Úgáfa: 4.91	Dags.:	28.04.1999												
Upprifjun og lýsing					Stærðir														
D0 Númer	D1 Númer hæð-eiks	D2 Notkun hæð	D3 Hlutfall fullnýtt	D4 Eignarhald	D5 Matshlutar m²	D9M Matshlutar m²	D6 Vegur m²	D7 Op m²	D8 Svalir/gler m²	D9 Svalir/gler sk < 1,8	D10a Matshluti ein	D10b Matshluti sam	D11 Brúttó rúmmál m³	D12 Nettóflatar m²	D16 Brt fermetrar m²	Hæðfræðilegur stöðustuðull	D17 Skipt. rúmmál m³
		Matshluti			31,5	0,0	0,0	0,0	31,5	0,0			100,8	25,8	31,5		77,400
		Grunn											6,3				
	01	1. hæð			31,5	0,0	0,0	0,0	31,5	0,0			94,5	25,8	31,5		
A	0101	BÍLSKÚR	B	0101	31,5				31,5		3,00	3,00	94,5	25,8	31,5	3,00	77,400
Athugasemdir																	
Sameiginlegir eiginl.																	
Eignarhald																	
	Eignar-hald	Notkun hæð	Brt fermetrar m²	Skiptiréttur Einingar m²	Einingar og sameign m²												
	0101	BÍLSKÚR	31,5	77,400	77,400												
		Alls	31,5	77,400	77,400												

BREYTT 03.01 2000:

VELUX GLUGGAR SETTIR Á þAK Í GARÐSTOFU OG
UTANHÚSSKLÆÐNINGINN VERÐI STANDANDI
KLÆÐNING Í STAÐ LIGGJANDI KLÆÐNINGU
GLUGGAR Á NORÐURHLIÐ Í ELDHÚSI MINNKAÐIR.
GLUGGI Á SUÐURHLIÐ Í STOFU FÆRÐUR OG MINNKAÐUR

es
TEIKNISTOFAN SUÐURLANDSBRAUT 48
S: 588-7344 FAX: 588-7343

VERKHEITI	HAMRABYGGÐ NR 8 HAFNARFIRÐI	Mkv.	1.100/1.500
VERKHLUTI	SNIÐ OG AFSTÖÐUMYND	DAGS.	28.04 1999
HANNAÐ.	SIGURÐUR KJARTANSSON kt 090246-2839	BLAÐ NR	1 AF 3
TEIKNAÐ	kjartan sigurðsson kt. 121066-5809	BREYTT.	03.01 2000