


GRUNNMYND 1:50

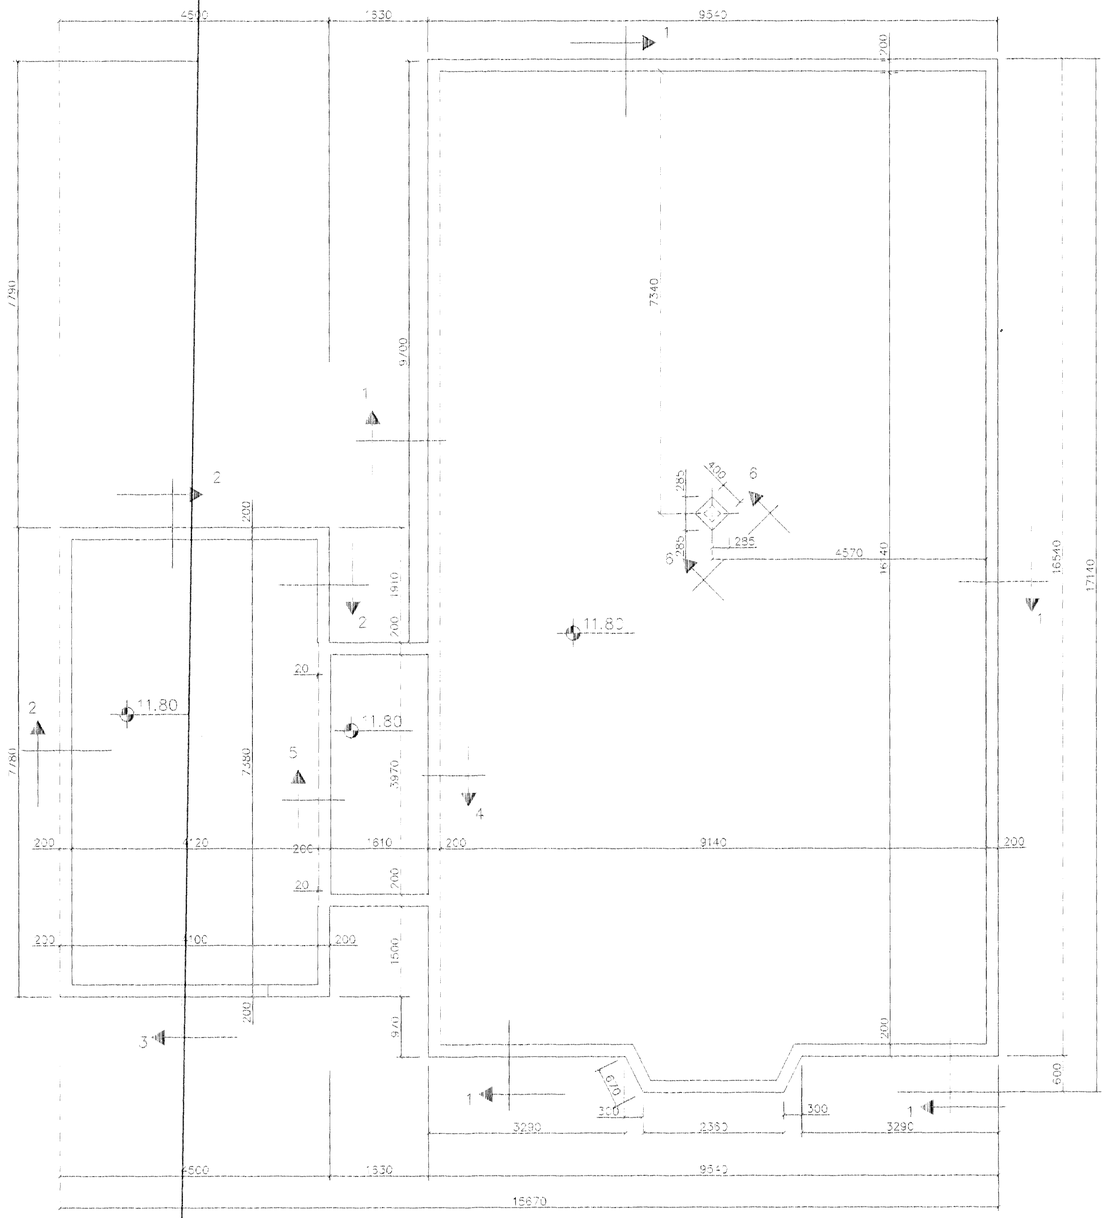


SNIÐ 1 1:20




SNIÐ 2 1:20

ALMENNAR SKÝRINGAR SJÁ BL. NR. 1-01
SNIÐ OG SÖLUR SI SJÁ BL. NR. 1-03

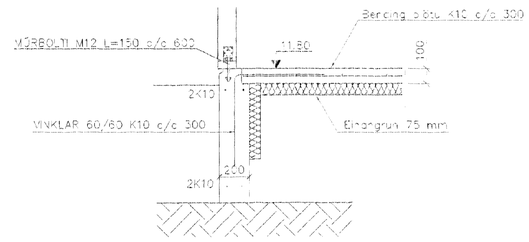


SNIÐ 3 1:20

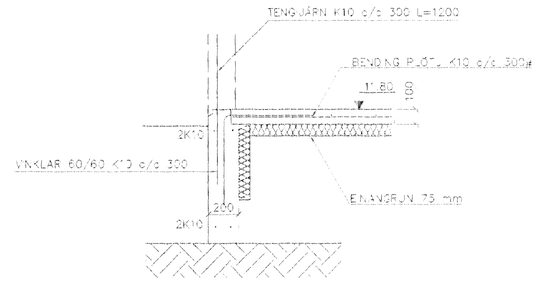SKÝRINGAR

STEYPA=S250
LOFTINN HALD > 5%
V/S-TALA < 0.55
BENDISTÁL= Ks410
ÞAR SEM HÆÐ UNDIRSTAÐA ER > 120 SM KOMI EINFÖLD GRIND K10 c/c 300#
FYLLING INN Í SÖKKLA SKAL VERA FROSTFR. OG ÞJAPPAST Í 30 SM LÖGUM
UNDIRSTÖÐUR HVÍLA Á KLÖPP.
MESTA ÁLAG Á UNDIRSTÖÐUR < 500 kN/M

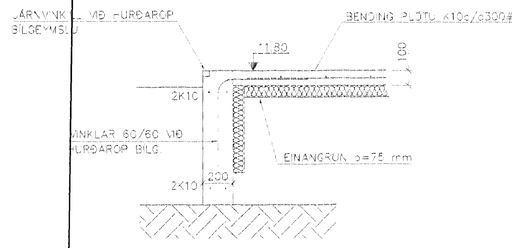


SNIÐ 6 1:20




SNIÐ 5 1:20

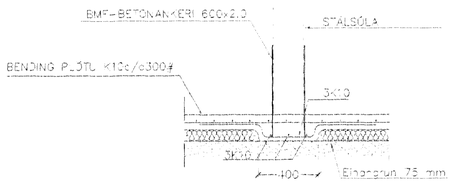


SNIÐ 4 1:20

| Br. | Dags. | Eðli breytinga | Sign |
|---|---|---|---|
| | | | |
| | | | |
| | | | |
| | | | |

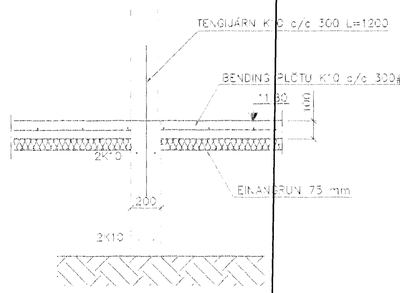HAVRABYGGÐ 6
HAFNARFIRÐI

Samþykkt þann 04 JULI 2000
Byggingafulltrúinn í Hafnarfirði
F.h. Sigurbjartur Halldórsson

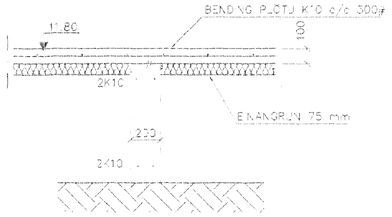UNDIRSTÖÐUR-MÁL

Samþykkt þann 04 JULI 2000
Byggingafulltrúinn í Hafnarfirði
F.h. Sigurbjartur Halldórsson

MKV. 1:50
DAGS. OKT.99
VERK NR. 9964
TEIKN. NR. 1-02
HANNAÐ SKV. ÞORLEIFSS. KT. 241148-3009
TEIKNAÐ
YFIRTARIÐ


TÆKNIÞJÓNUSTA SIGURÐAR ÞORLEIFSSONAR ehf
STRANDGÖTU 11 220 HAFNARFIRÐI
SÍMI 555-4255 FAX 565-2875
E-mail taeknithjonusta@islandia.is