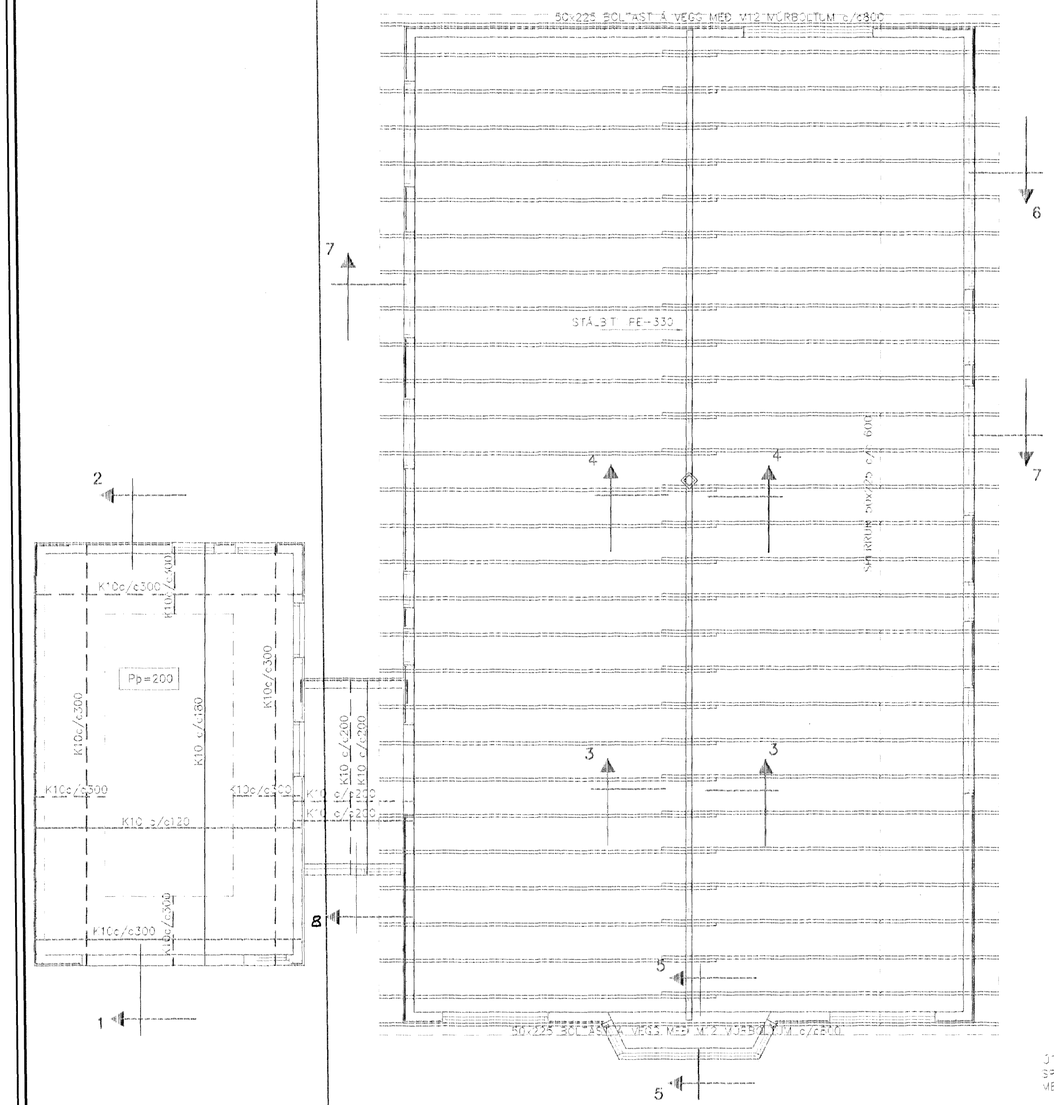

GRUNNMYND 1:50

SNIÐ 1 1:20

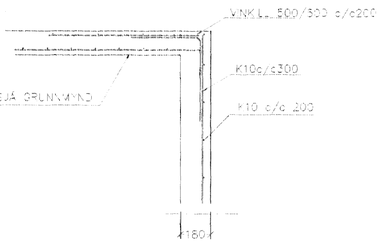

SNIÐ 2 1:20

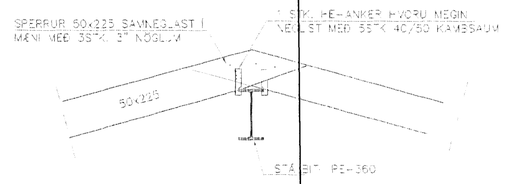

SNIÐ 3-3 1:20

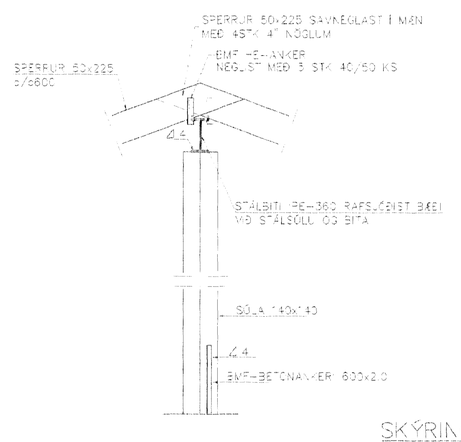

SNIÐ 4-4 1:20

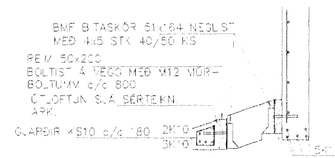

SNIÐ 5-5 1:20

SKÝRINGAR

STEYPA S-250, SEMENTSINNIHALD = 330kg/M
STEYPUHULA Í ÚTVEGGJUM = 30mm
STEYPUHULA Í PLÖTU = 20mm
BENDISTÁL Ks410

BENDING VEGGJA
ÚTVEGGUR EINFÖLD GRIND Í ÚTBRÚN
LÁRÉTT K10 c/c 200
LÓÐRÉTT K10 c/c 300
MIÐveggir einföld grind í miðjan vegg
K10 c/c 250
EÐA BEKKNET 181

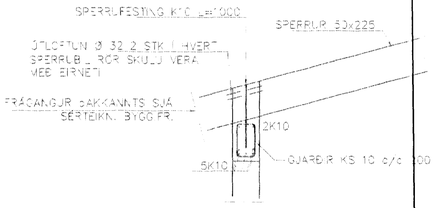

SNIÐ 6 1:20

BITAENDI | VEGG 1:20

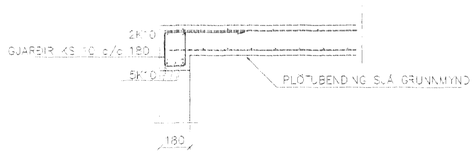

SNIÐ 8 1:20

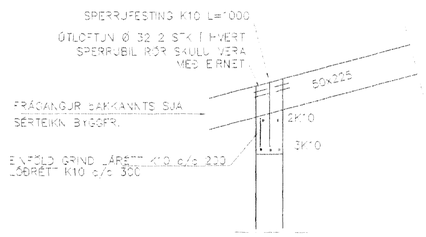

SNIÐ 7 1:20

Br	Dags	Eðli breytinga	Sign

HAMRABYGGÐ 6
HAFNARFIRÐI

BENDING VEGGJA
OAKVIRK

Byggingafulltrúinn í Hafnarfirði samþykkir
0 9 APR. 2002

MKV. 1:50 1:20

DAGS. APRÍL 2002

VERK NR. 9964

TEIKN. NR. 1-02

HANNAÐ SIG. ÞORLEIFSS. KT. 241143-3009

TEIKNAÐ G.H.

YFIRFARIÐ

TÆKNIÞJÓNUSTA SIGURÐAR ÞORLEIFSSONAR ehf
STRANDGÖTU 11 220 HAFNARFIRÐI
SÍMI 555-4255 FAX 555-2375
E-mail taeknithjonusta@simnet.is
kt: 140693-2539