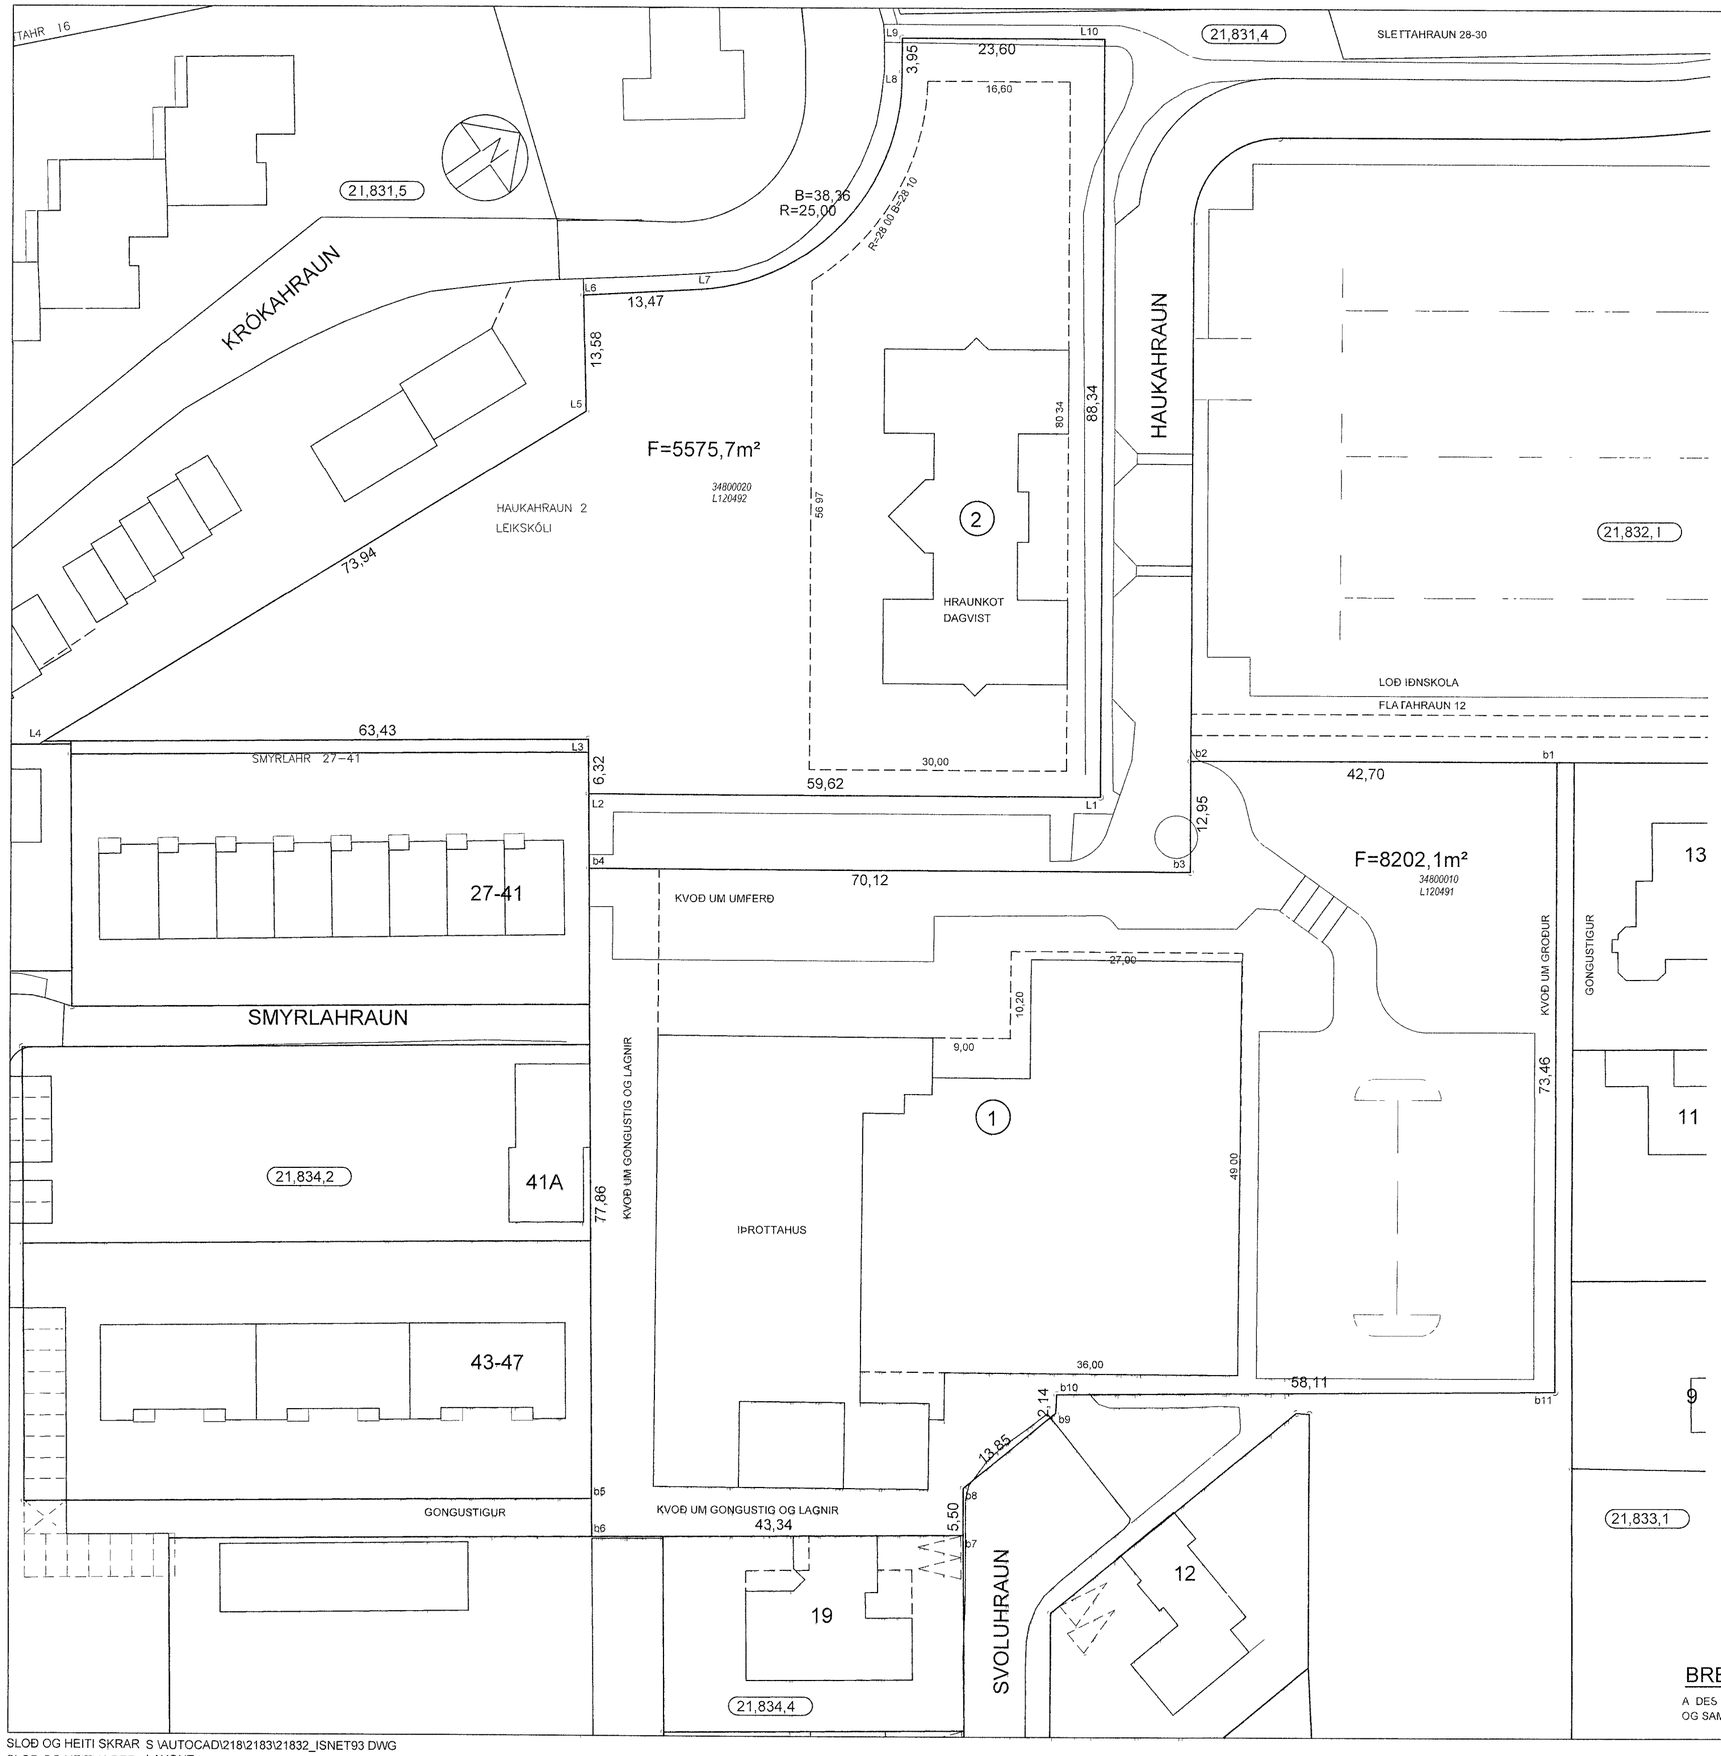

HNITASKRÁ

AUSTUR	NORÐUR	NR
356265 544	400131 463	b1
356240 833	400096 639	b2
356251 378	400089 121	b3
356210 668	400032 025	b4
356270 867	399989 967	b5
356274 492	399987 431	b6
356299 312	400022 957	b7
356294 829	400026 138	b8
356293 906	400039 958	b9
356292 216	400041 277	b10
356325 457	400088 946	b11
356238 198	400085 622	L1
356203 584	400037 076	L2
356198 353	400040 628	L3
356162 023	399988 627	L4
356166 916	400062 407	L5
356155 671	400070 021	L6
356162 850	400081 416	L7
356155 784	400115 395	L8
356152 565	400117 690	L9
356166 268	400136 909	L10

HNIT ERU I LANDSHNITAKERFINU ISN-93

SKÝRINGAR

- - - - - - BYGGINGAREITUR
——— UTLINUR BYGGINGA
F FLATARMAL LOÐAR
(7) NUMER LOÐAR
s10 HORNPUNKTAR LOÐA
10000010 ÞJOÐSKRARNUMER
L180351 LANDEIGNARNUMER
(23,221,1) STGR NUMER AÐLIGGJANDI LOÐABLAÐA

BREYTINGAR

A DES 2000 BREYTT DEILISKIPULAG, SKV SKIPUL NEFND 4 7 2000
OG SAMÞ BÆJARRAÐS I UMBOÐI BÆJARSTJORNAR 6 7 2000

HAFNARFJARÐARBÆR
SKIPULAGS- OG BYGGINGASVIÐ

HAUKAHRAUN 1-2			
MÆLIBLAÐ			21,832,3
Teikn nr	121,048		
HRAUN			
Mælt	IR	Samþykkt	AS
Hannað	SH	Dags	JULI 2012
Teiknað	EJ	M kv	1 500
Breytt	JULI 2012, MÆLIBLAÐ FRA 1998 ENDURTEIKNAÐ OG VARPAÐ UR		
REYKJAVIKURHNITAKERFI I LANDSHNITAKERFIÐ ISN93			
		Blaðst	A2

SLOÐ OG HEITI SKRAR S \AUTOCAD\218\2183\21832_ISNET93 DWG
SLOÐ OG HEITI X-REF LAYOUT