




NORÐ - AUSTUR

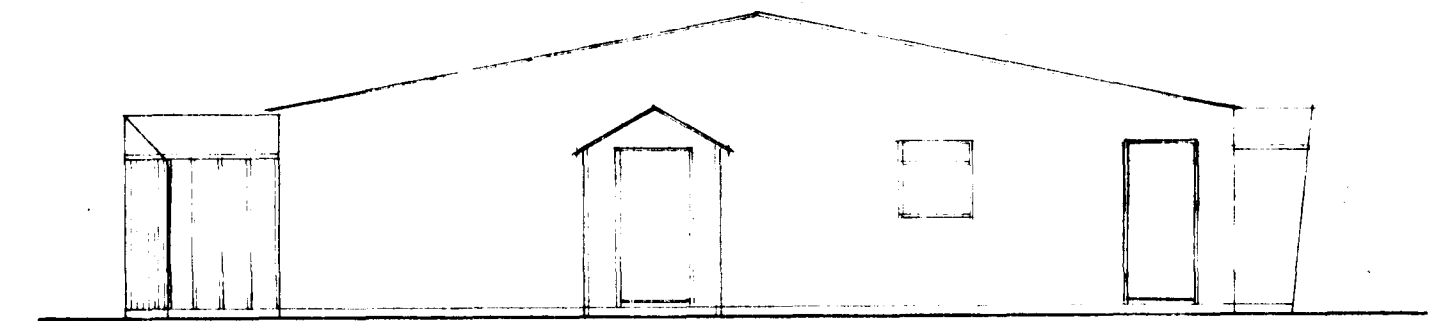


SUÐ - AUSTUR

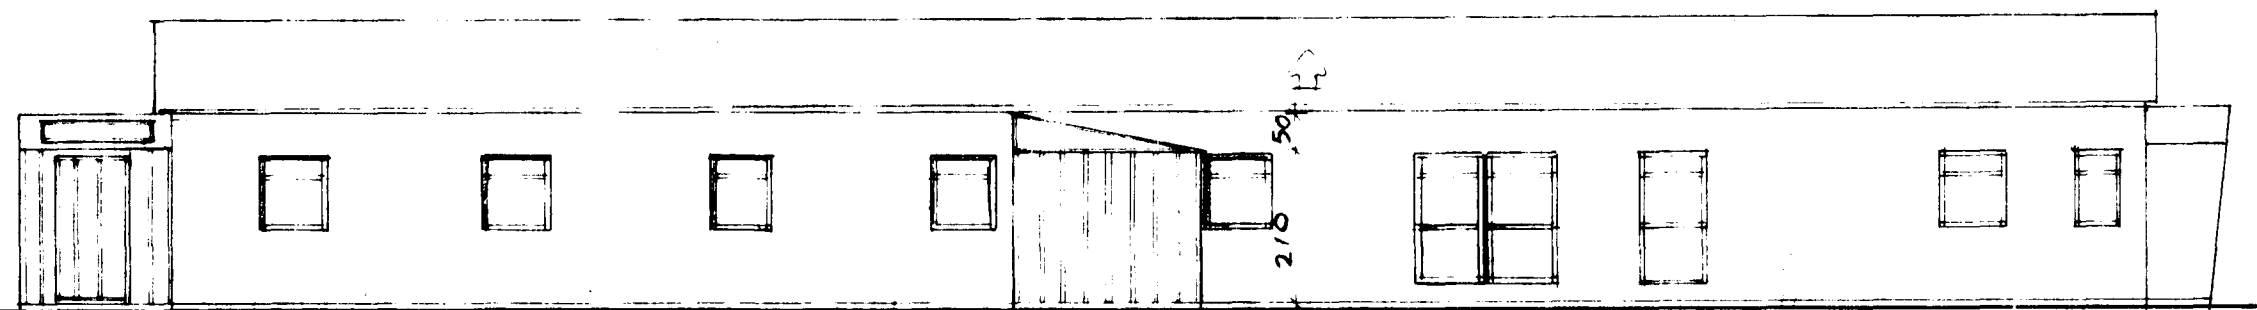


SUÐ - VESTUR

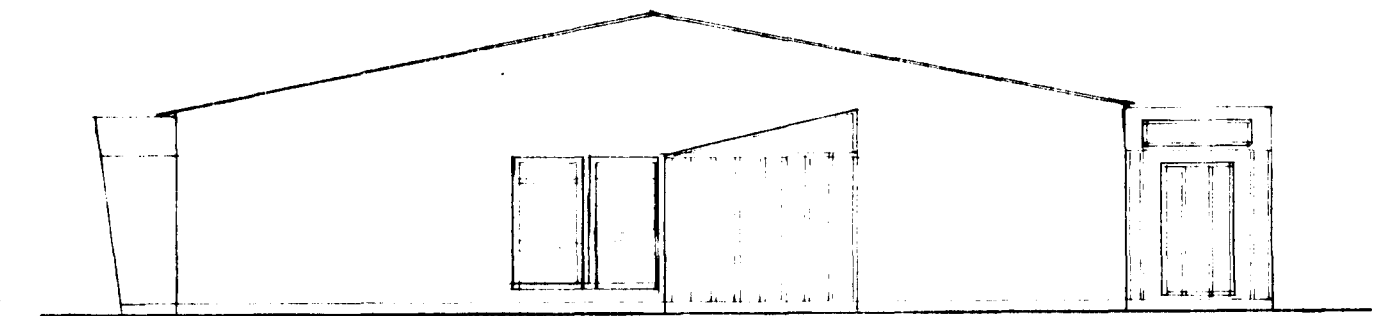

NORÐ - VESTUR

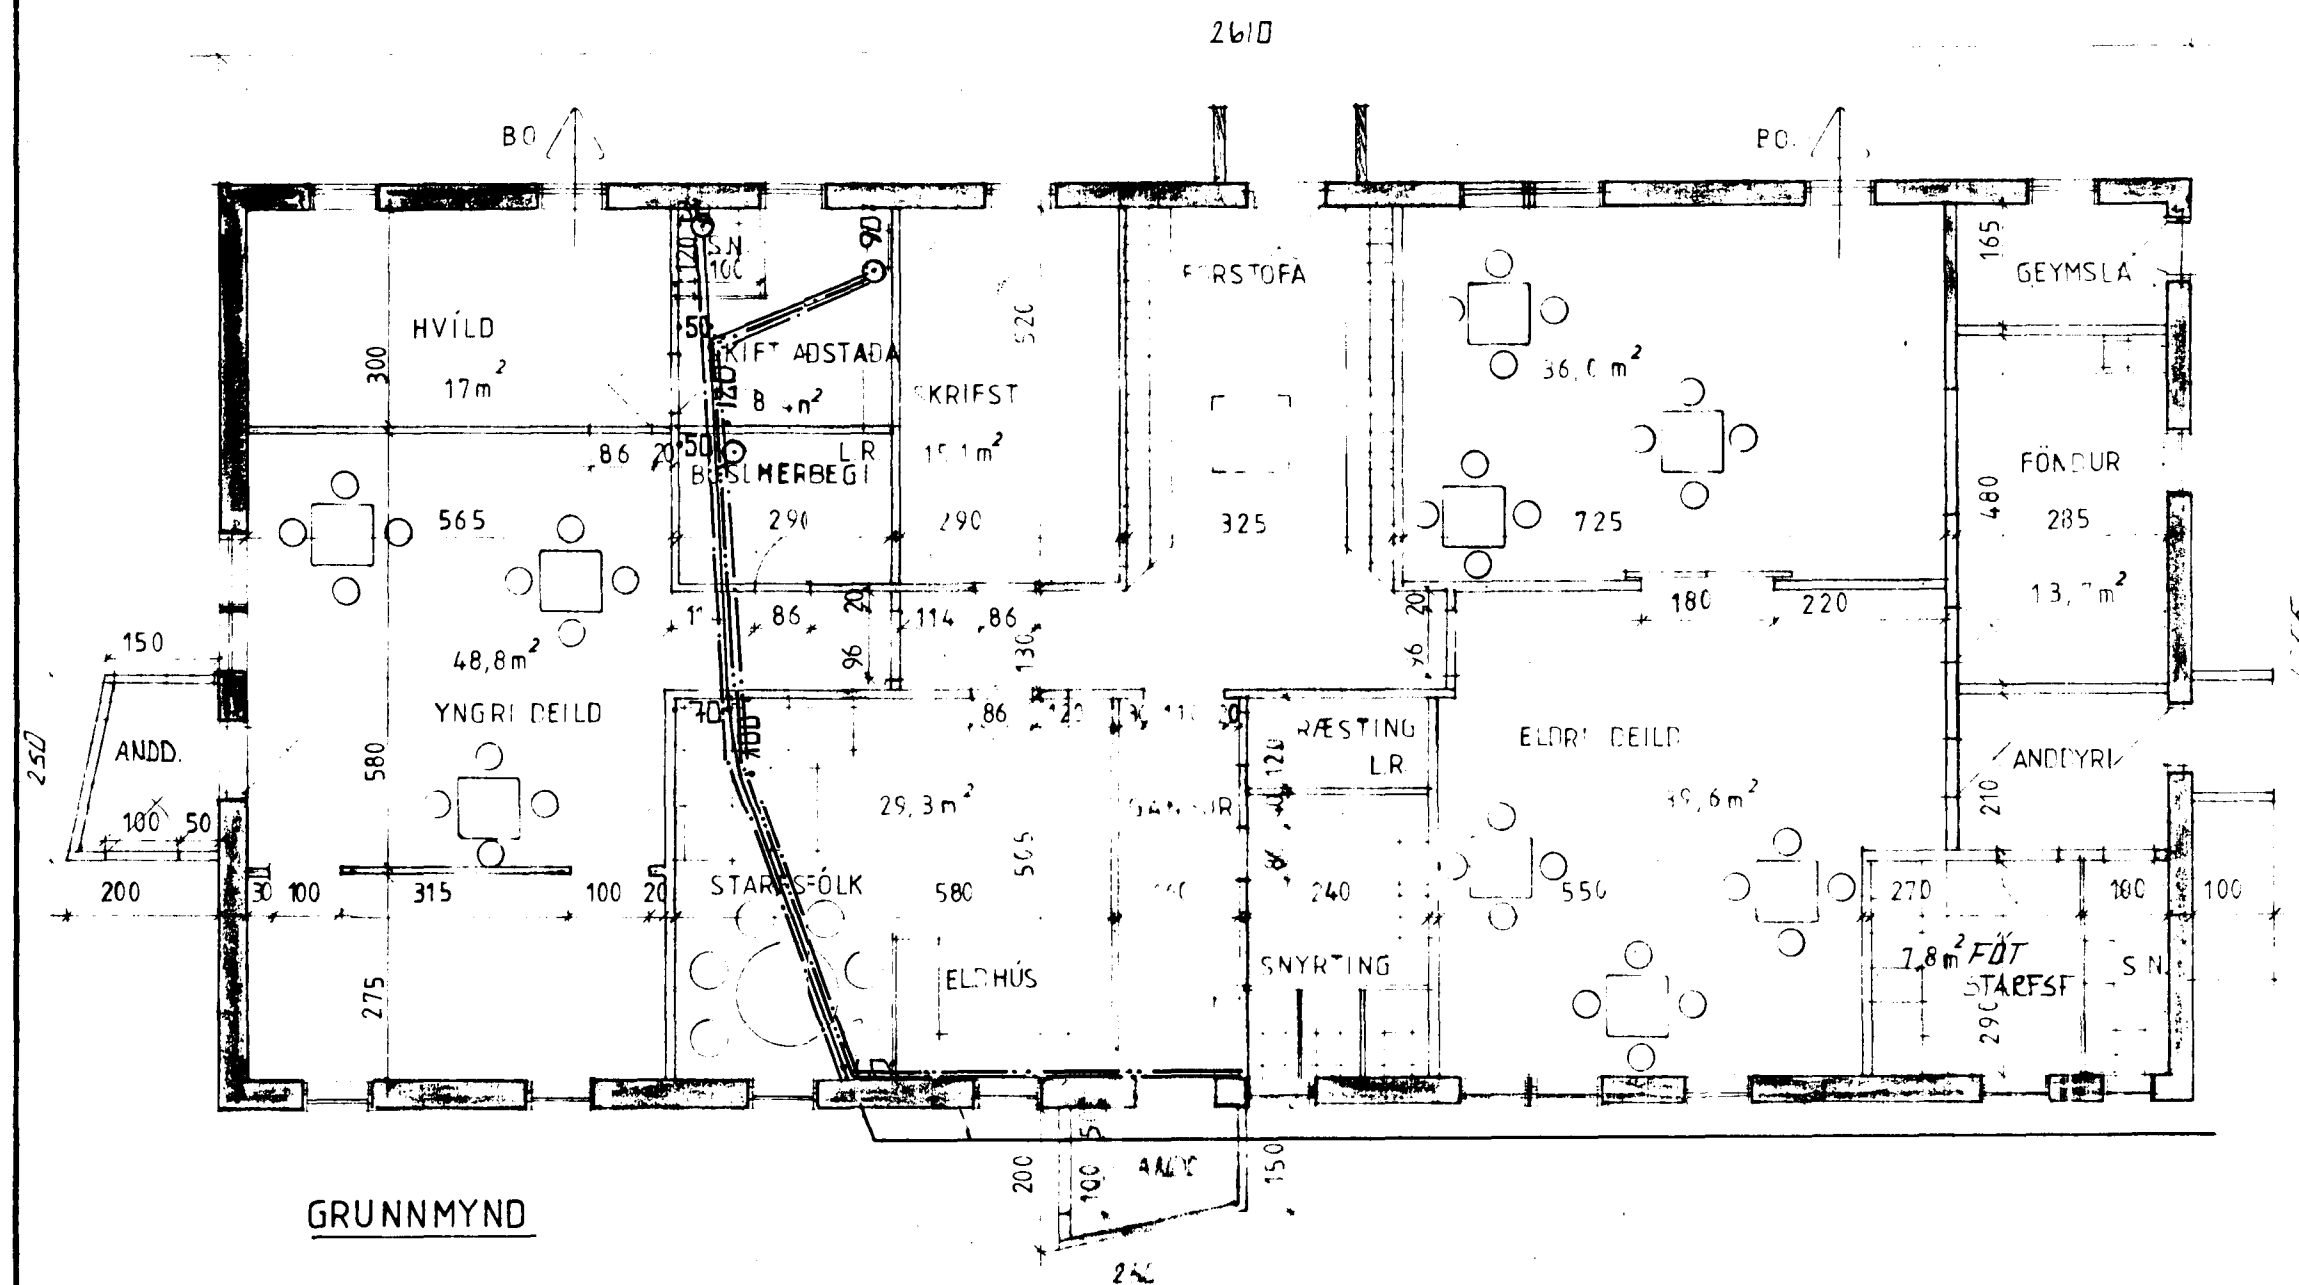

GRUNNMYND

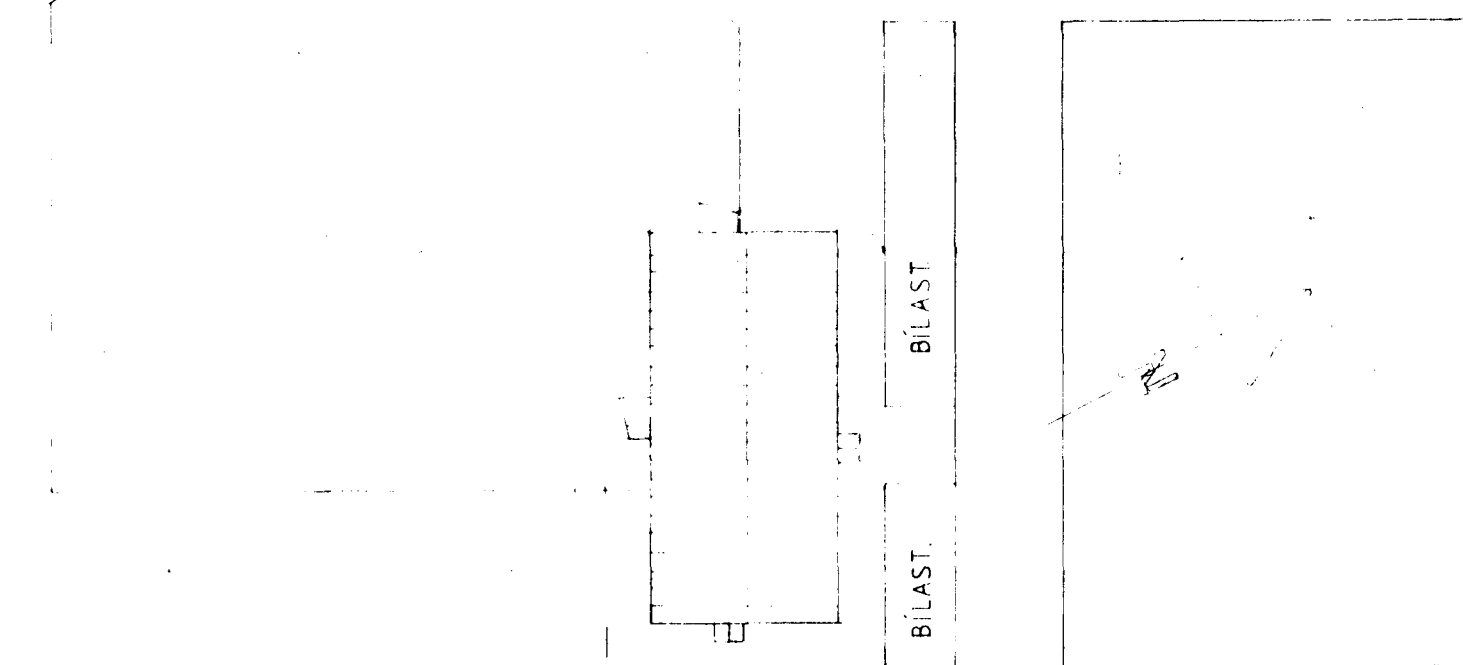

HAUKASVÆÐI

STÆKKUN

FLATARMÁL: 8,8 m²

RÚMMÁL: 21 m³

TEIKNING NR.	DAGS	NAFN	YFIRF.
DAGVISTARSTOFNUN	Mælt:		
FLATRHAUNI	Hannað:	JAN 89	GAG
	Teiknað:		MV
NIEURFÖLL OG VATNSLÖGN.			Mælikv.
BÆJARVERKFRÆÐINGURINN			Samb.
I HAFNARFIRÐI			