


Byggingarfulltrúi  
samþykkir erindið.  
19 SEPT. 2002  
Bent skal á að samþykkt þessi verður ekki virk, fyrr en eftir skráningu eignaskipta-  
yfirlýsingarinnar hjá Fasteignamat-  
ríkisins og fjngingingu hennar.

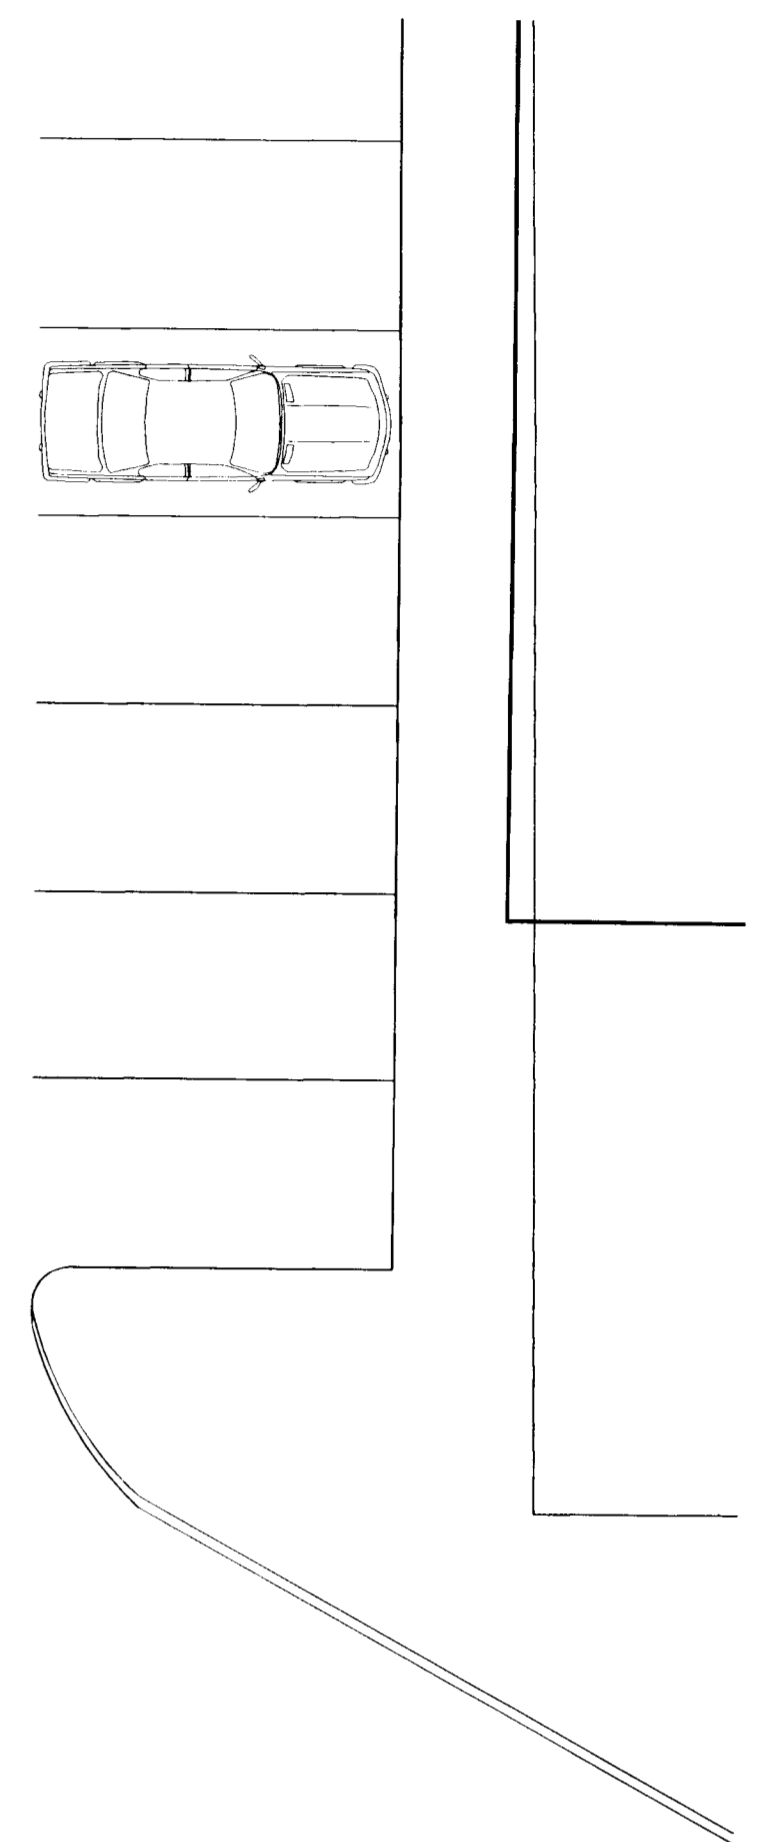

E	09.08.02	ff	Rýmsnúmer og mál skipting
C	01.04.2002	þe ff	Andrú og innviðing
B	30.10.2001	ff þe	Úlveggir og búðargrind steypt
A	26.07.2001	ff þe	Gangur langdur og ný skotgarnma
breytt	dags	12,95	teknísk úsýning

**ARK** Lögmark  
arkitektar ráðgjafar


*E. Egil Guðmundsson*  
Egill Guðmundsson arkitekt fái 161161-2769  
Gísli Gíslason arkitekt fái 270152-6869  
arkitekt fái 160657-4809

klapparfstíg 16 101 Reykjavík  
sími 511 2060  
fax 511 2066  
netfang arkis@ark.is

Haukahraun 1  
Aðaltekning

Grunnmynd  
Bjarkarhús

verkaupli Nýsír  
verknúmer 2073  
hannað/teiknað as.eg.gg.þh.ff.þe  
mkv 1:100  
dags 26.03.2001

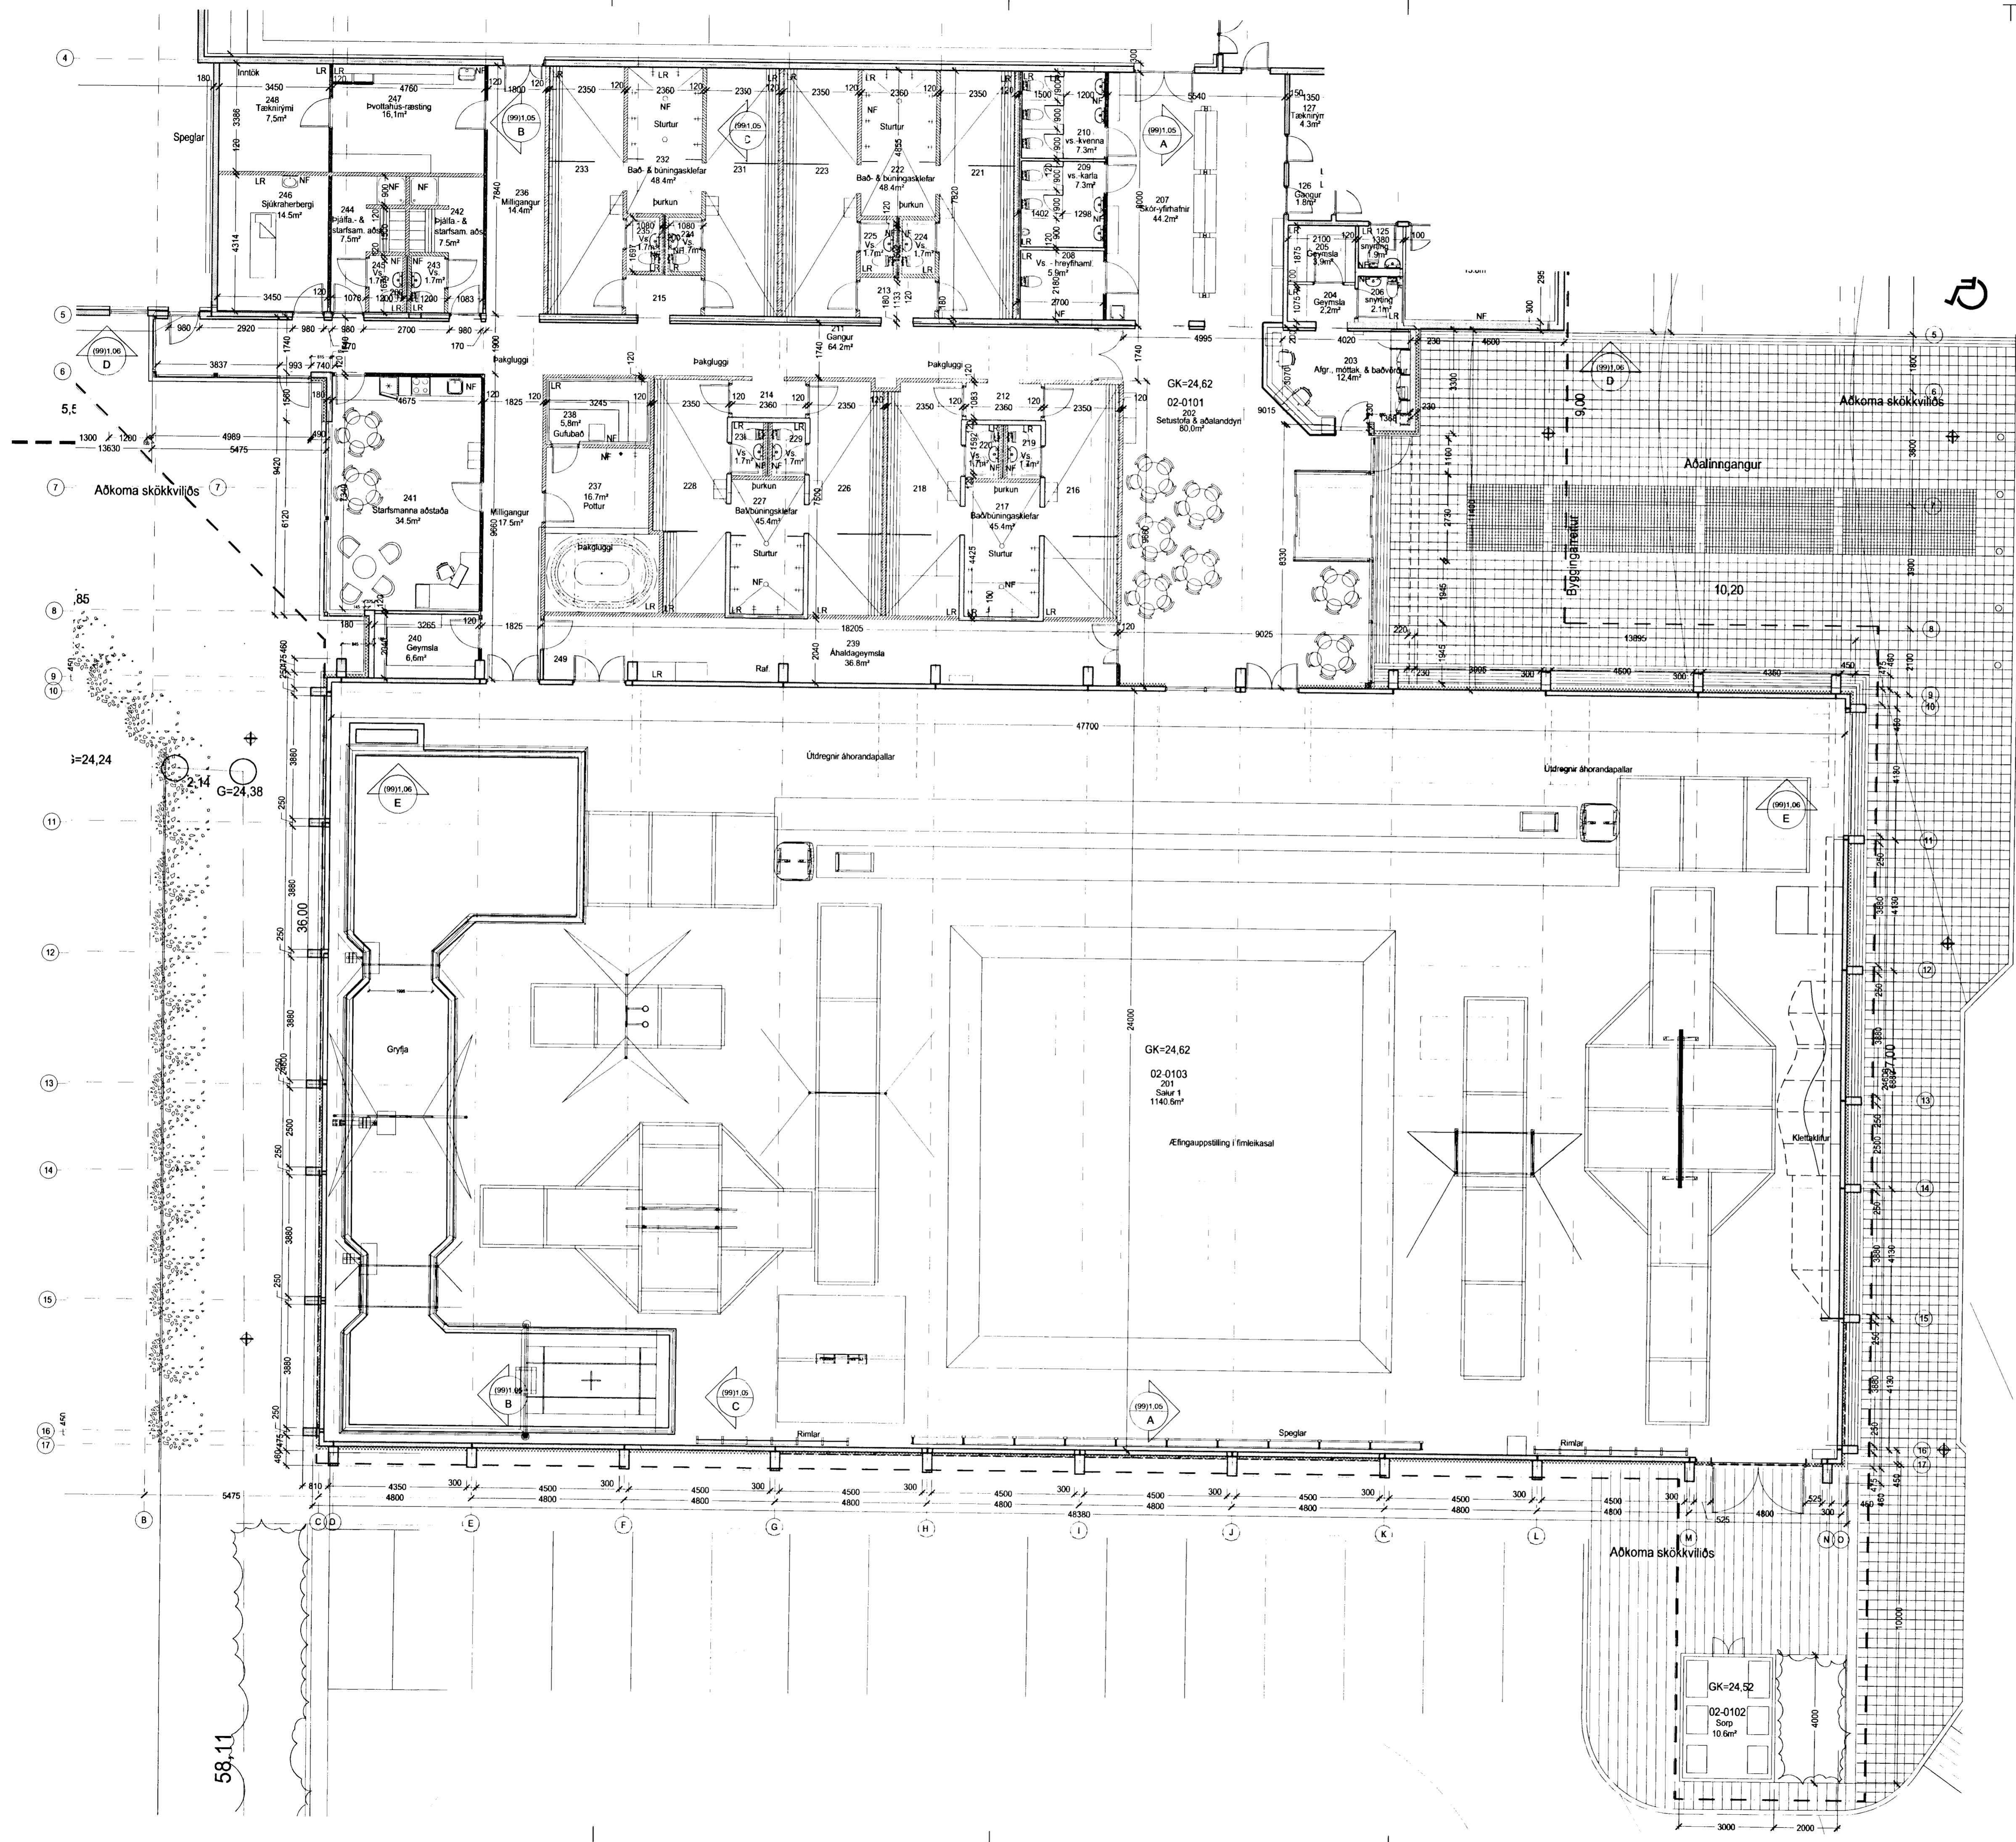

58.11