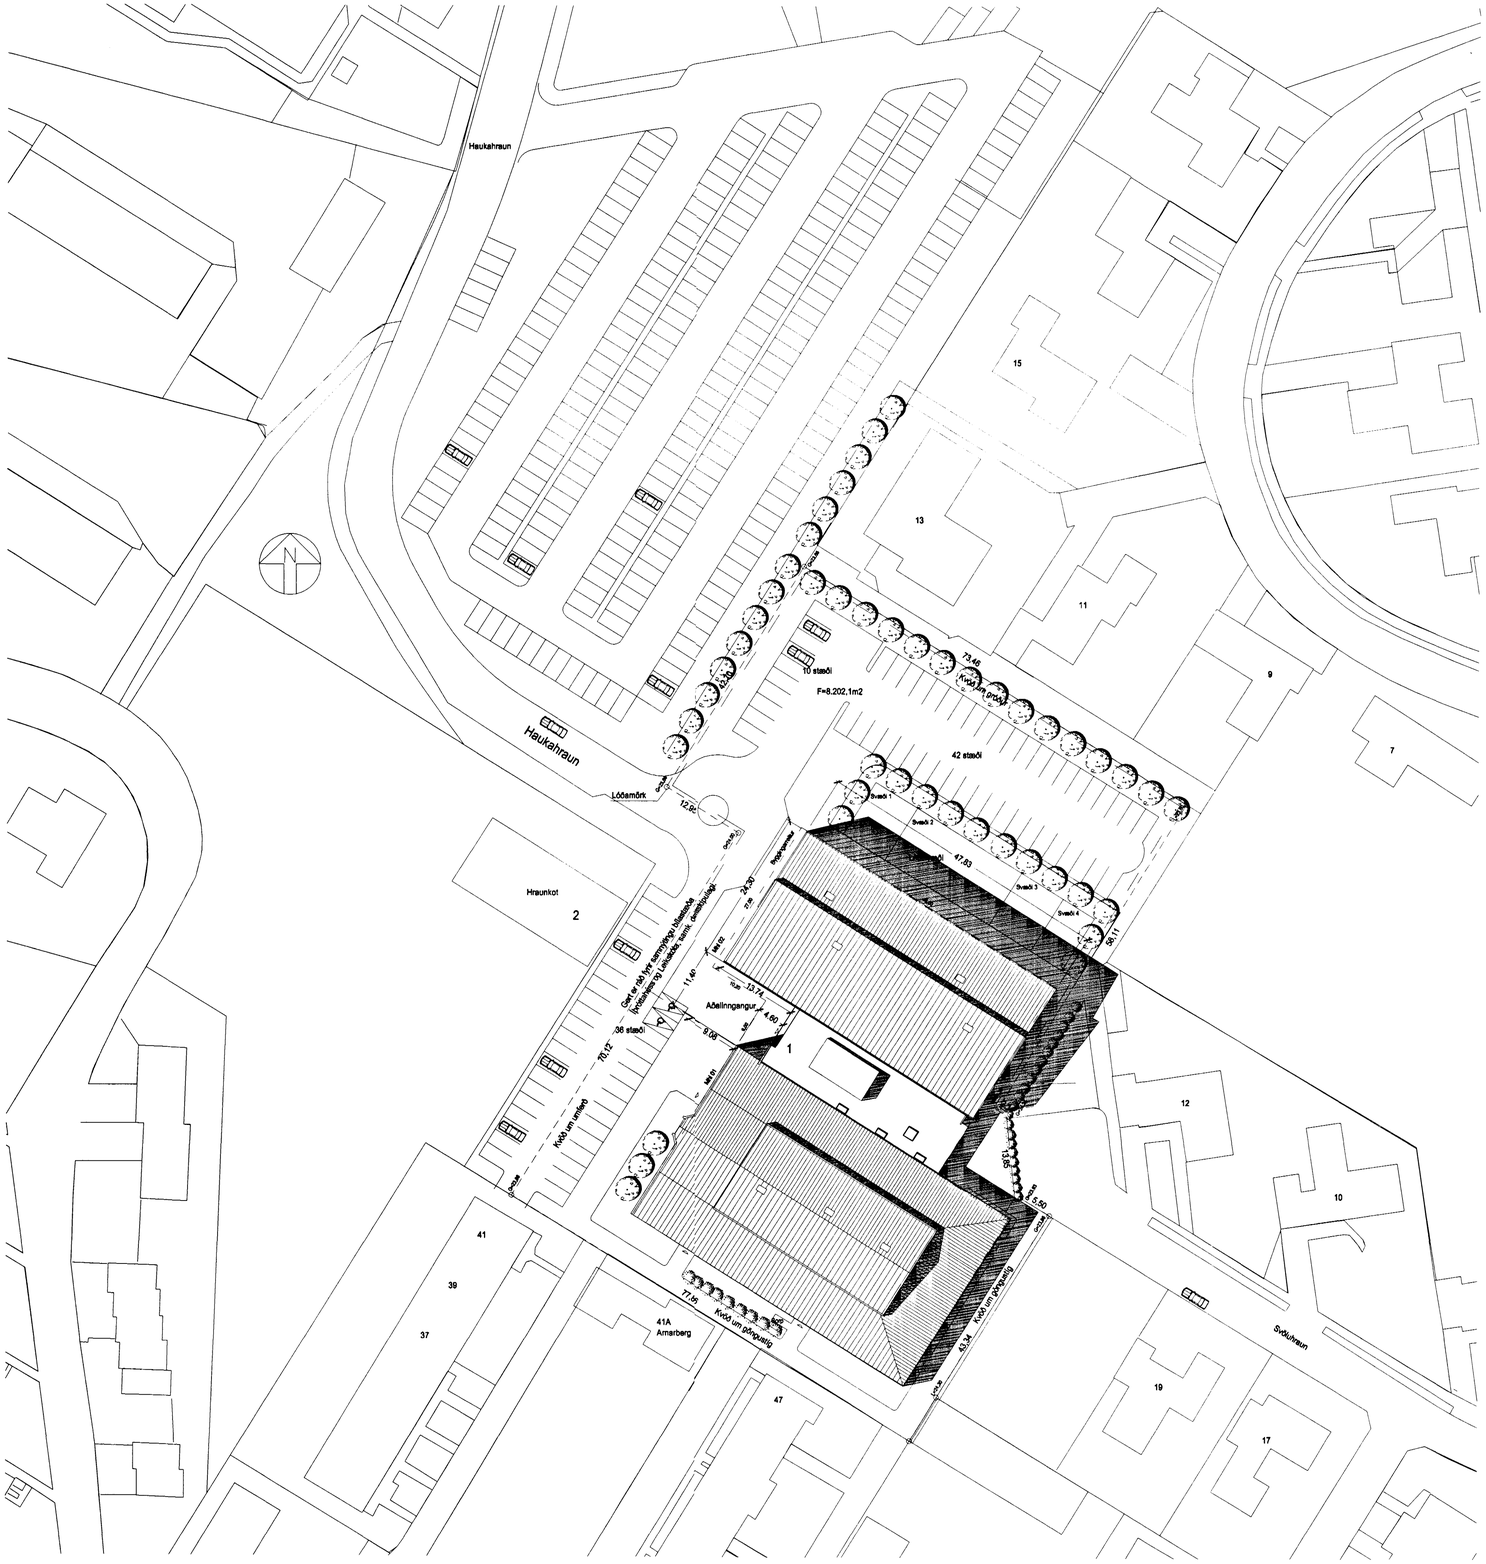Samþykkt á fundi byggingarnefndar þann
25 MAI 2001
Byggingarfulltrúinn í Hafnarfirði
Erlendur Hjálmarsson