

77.86

VARÐANDI EINIÐGAR Í HÚSI:  
Einiðgar skulu vottuðar str. ákvæði  
í byggingarreglugerð og skal yfirfærð  
um það liggja fyrir hjá byggingarfull-  
trúaðum en þær komu á byggingarmátið.  
Húsi með einingum frá vottunum  
fjá ekki fskhaldsvottun.

Samþykkt þann



21 DES. 2001

Byggingarfulltrúinn í Hafnarfirði  
F.h. Kristján Þórásson

G=23,86

Kvöð um göngustíg

Aðkoma skókkvillós

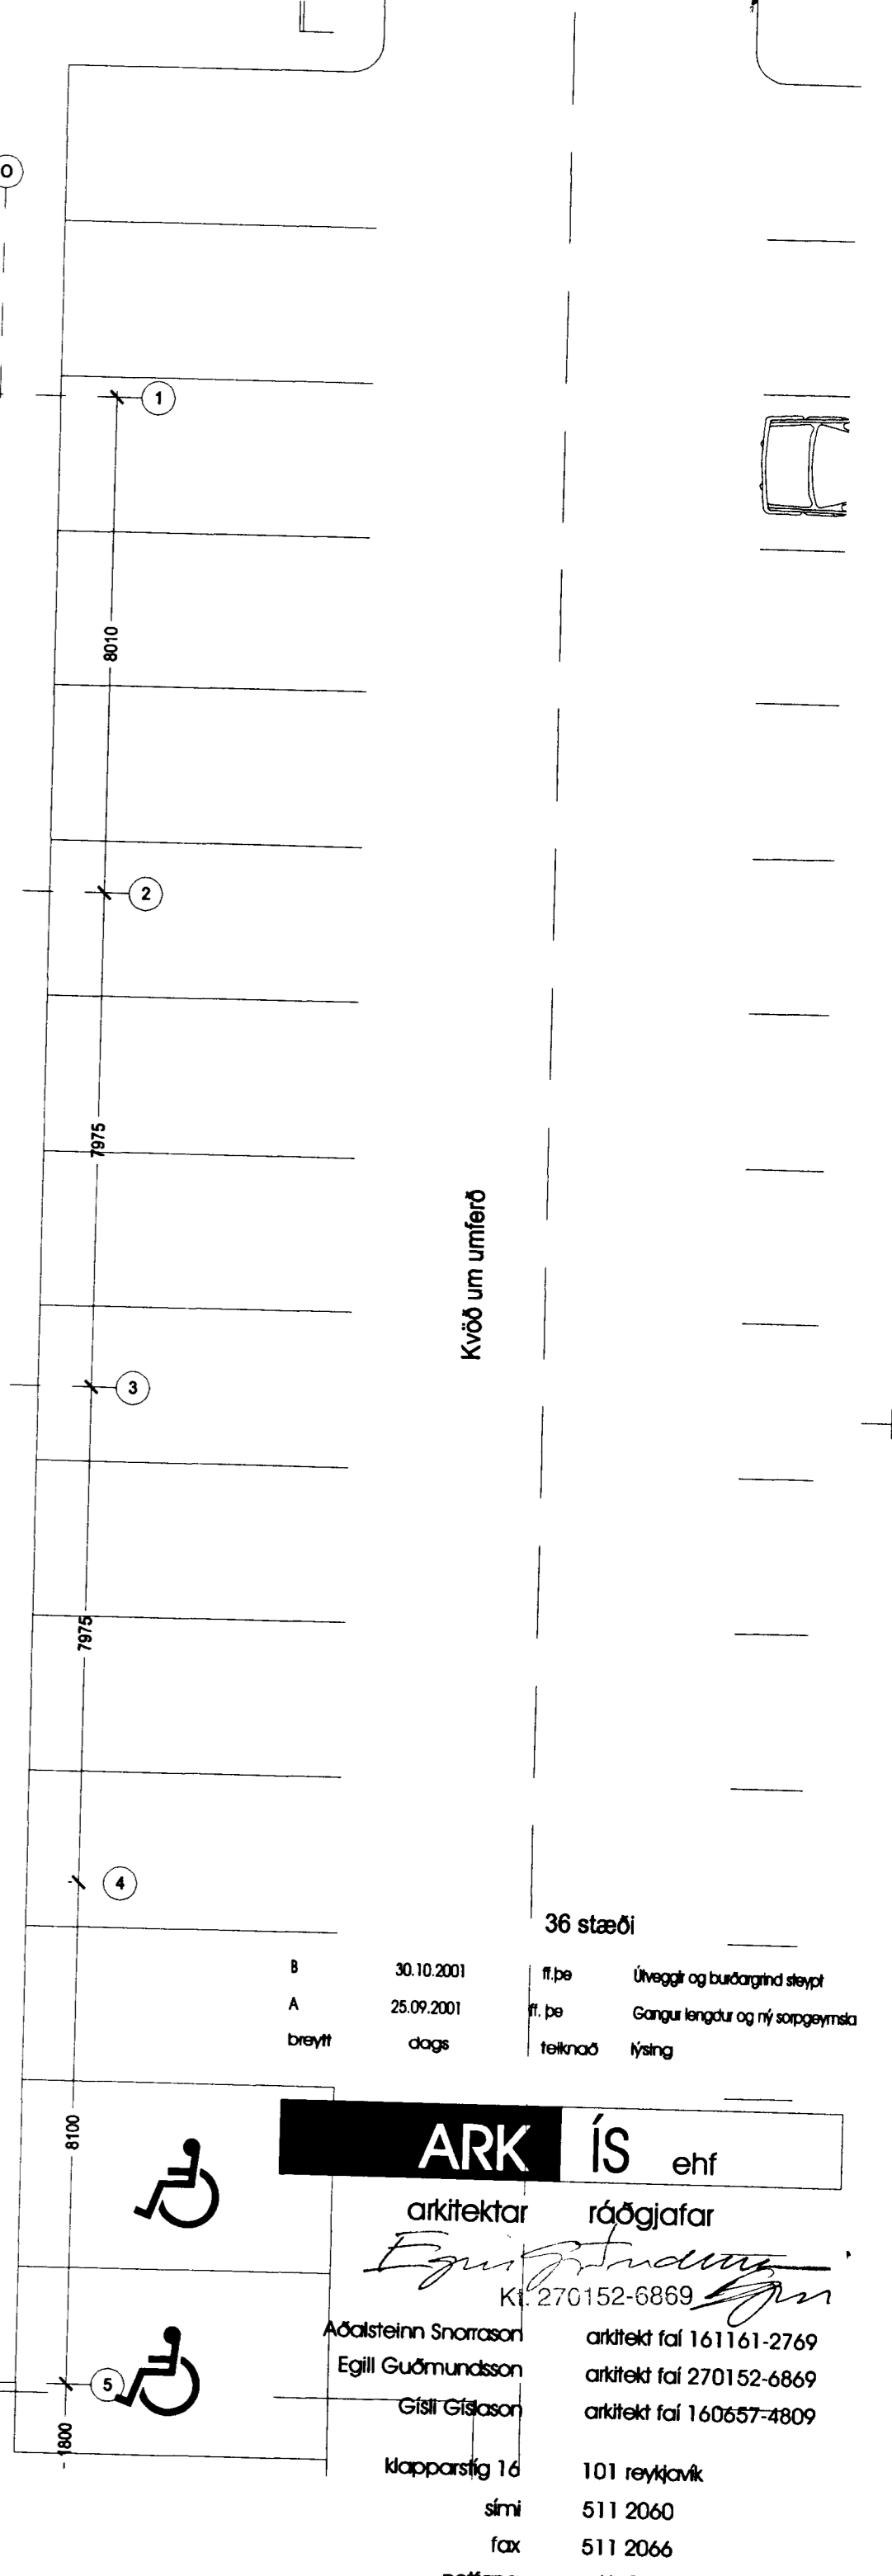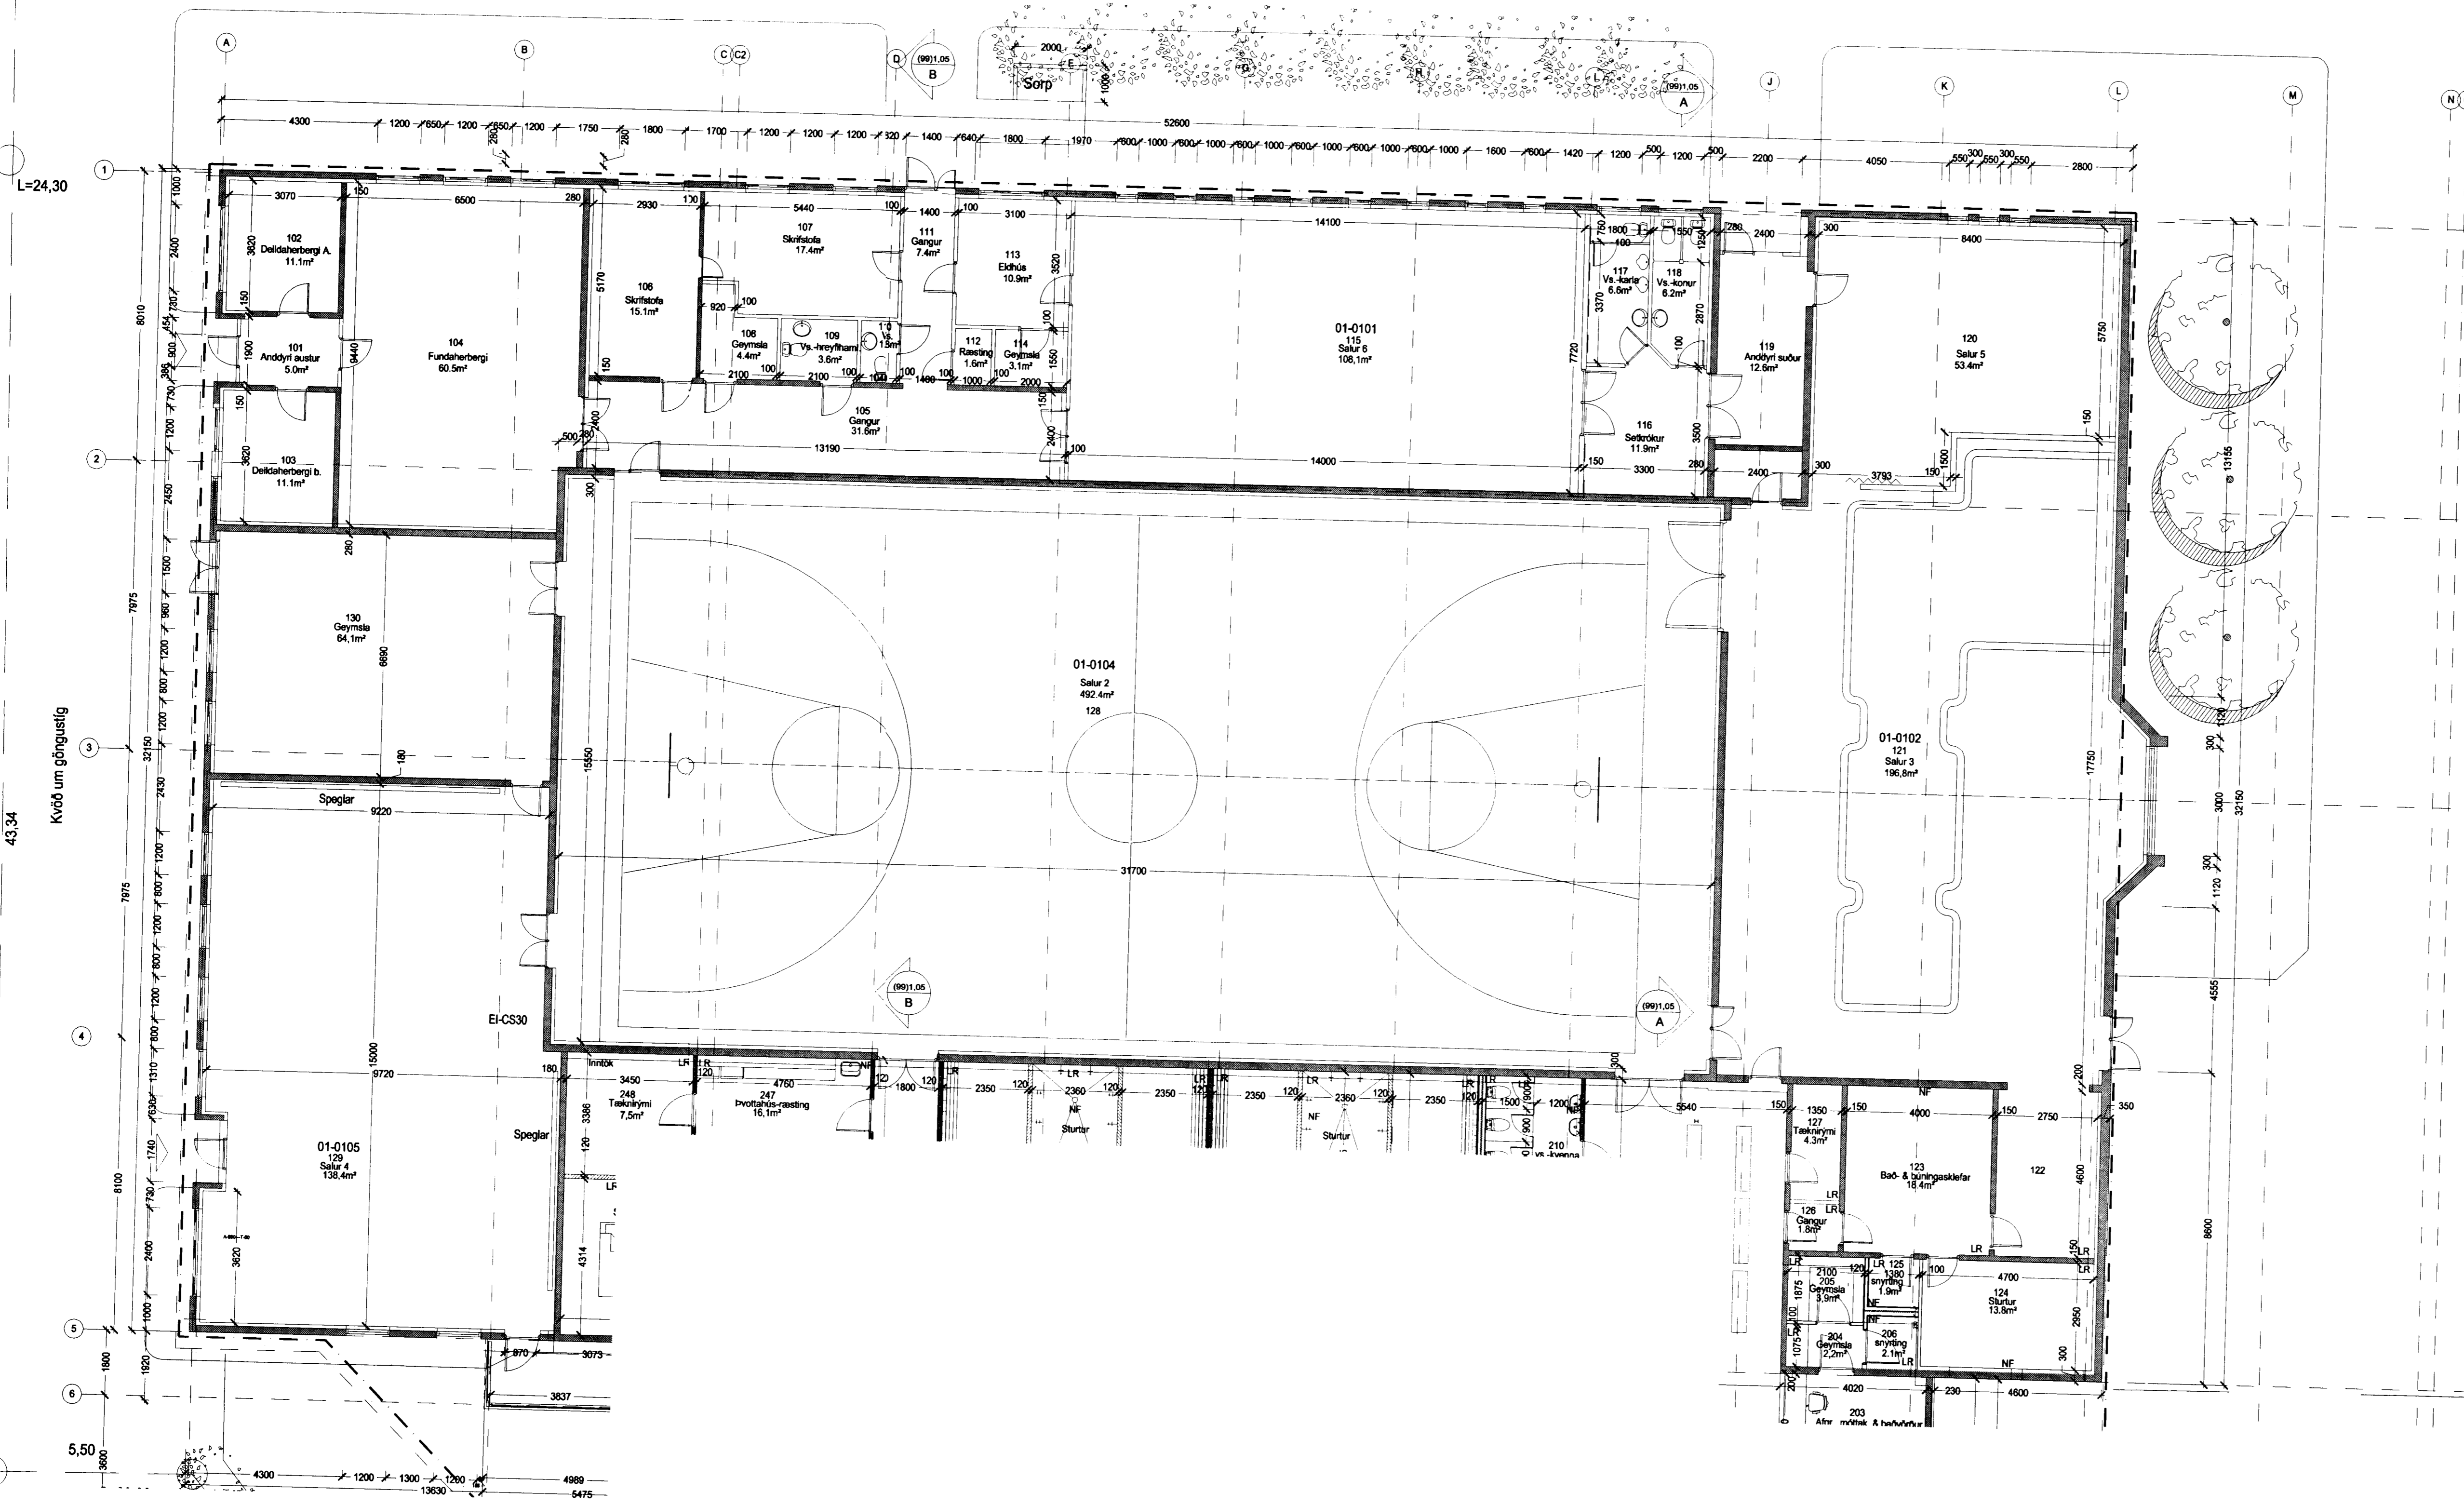

36 stæði

B	30.10.2001	fl.þe	Úthveggj og budargind steypt
A	25.09.2001	fl.þe	Gangur langdur og ný skipagæmsla
breiðf	dags	teknad	lyfang

**ARK ÍS ehf**  
arkitektar ráðgjafar  
Egill Guðmundsson  
Kl. 270152-6869  
Adalsteinn Snorason  
Egill Guðmundsson  
Gísli Gíslason  
arkitekt í hl 161161-2769  
arkitekt í hl 270152-6869  
arkitekt í hl 160657-4809

Klappastíg 1d 101 Reykjavík  
sími 511 2060  
fax 511 2066  
netfang arks@ark.is

Haukastræti 1  
Aðalsteinkning  
Grunnmynd  
Bjarkarhús

verkkaupl Nýsír  
verknúmer 2073  
hamnadr/teknad os.eg.gg.gg.bh.ff.þe  
mkv 1:100  
dags 26.03.2001