


RF

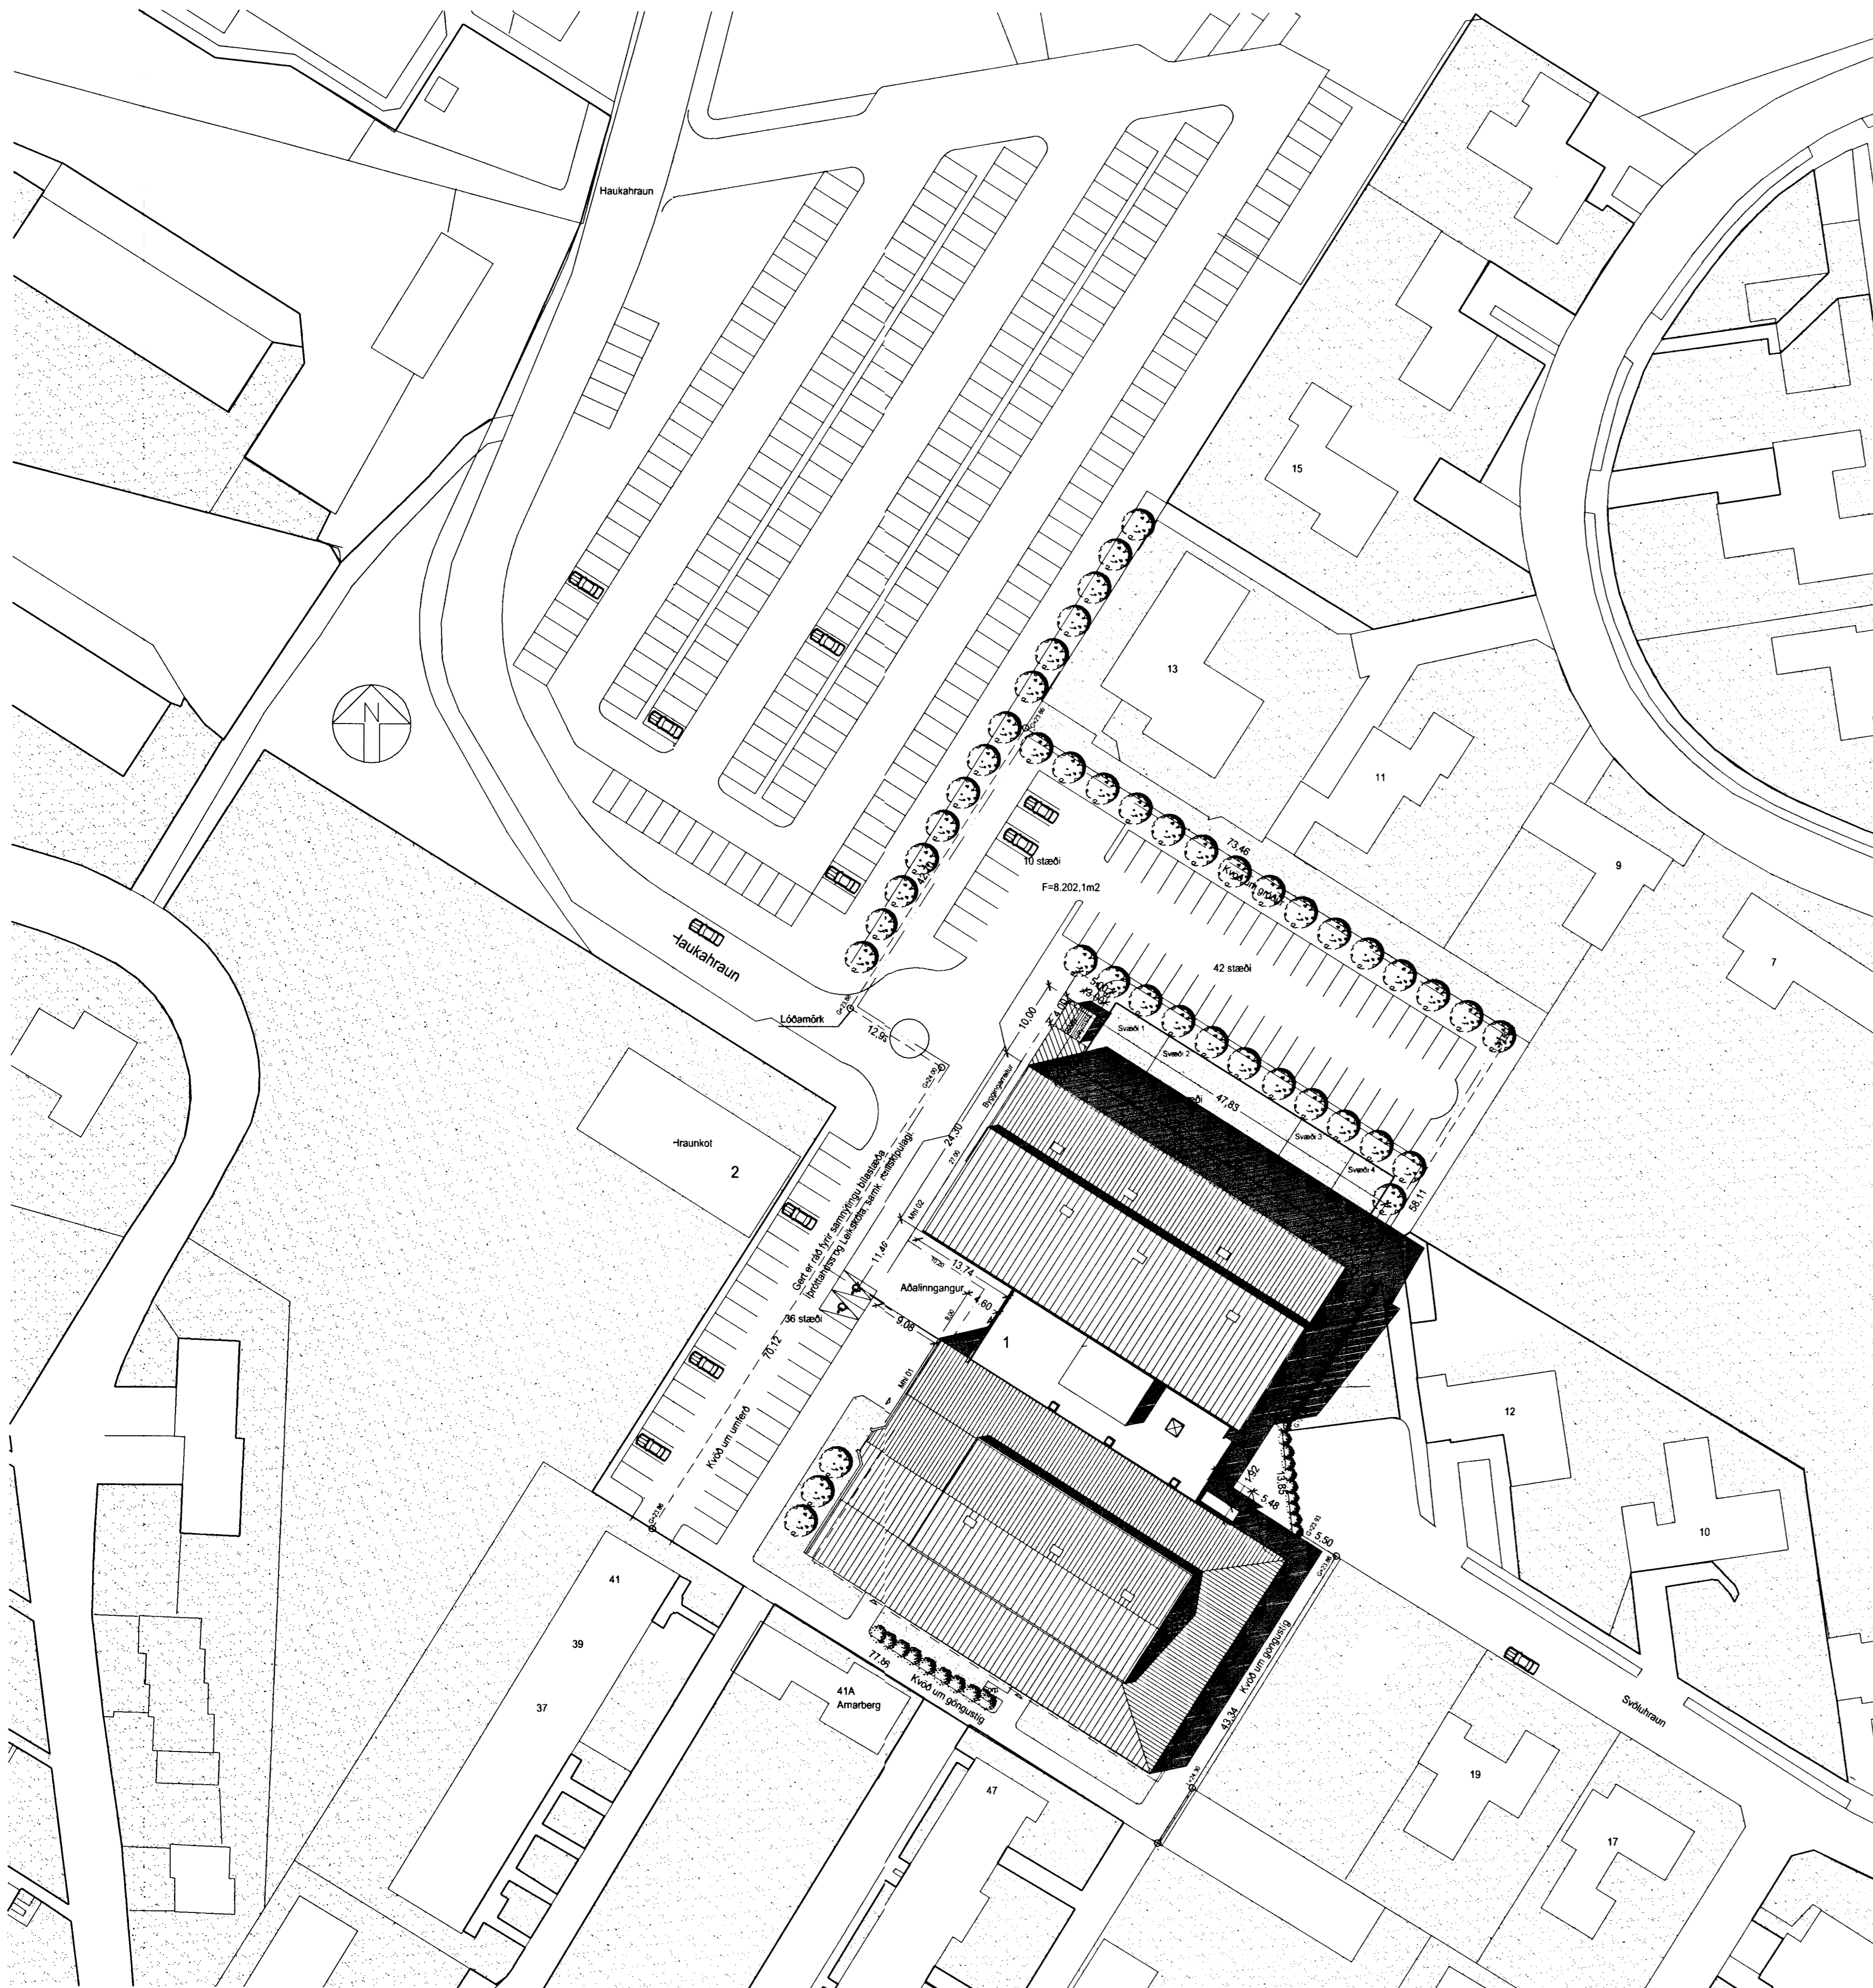

BYGGINGARLÝSING

Núverandi húsi er haldid í öllum meginatriðum.
Búningsástaða er endurnýjuð í heild sinni og þak yfir henni.
Brunavarnir byggingarinnar eru endurskoðaðar með tilliti til
endurbóta og vegna tengingar við viðbyggingu.

Ný tengbygging er byggd við núverandi hús. Hún inniheldur
nýjan aðalinnangang með móttöku, afgreiðslu og setustofu ásamt
nýjum búningakleðum og líftoyrandi rýmum fyrir nýjan aðalsal.
Þar er einnig færanleg skó og fatagæmsla, sem fara má til
eftir þörfum. Úr forrými má komast í alla sal húsins,
annaðhvort beint eða um tengda ganga. Sjá má beint inn í nýja
salinn úr setustofunni.

Salur 1 er fullkominn æfinga og keppnissalur innsettur eftir
nýjustu kröfum um sal sem þessa. Allar burðarsúlur eru niri
veggjum eða utan á byggingunni til þess að veggflöt séu sléttir.
Gluggar veita birtu inn í salinn, bæði á veggjum og í þaki.
Sérstök áhaldagæmsla er fyrir hinn nýja sal til þess að slóður
þurfi að flytja hluti á milli. Unnið er með hjóðvist salarinn bæði
í lofti og á veggjum. Útdraganleg sæti fyrir 200 áhorfendur eru í
salnum.

Burðarvirki nýbyggingin er að hluta staðsteypt og að hluta
forsteyptar einingar. Forsteyptar veggveiningar eru festar við
burðarsúlur, einangrað er að utan með 100mm steinullar
og kleið að utan með málmkleiðningu.
Næst hluti íþróttasalur er kleiður með þykkn mörkleiðningu
til þess að styrkja þann hluta húsins fyrir ágangi.
Þak aðalsalar er kleið með þak til gerðum þakpappa eða þakdúk.
Ofan á þaki tengbyggingar er tæknirými fyrir loftræsibúnað.
Litur nýbyggingar verður ljós og unnið verður með
litasamræmingu milli eldri byggingar sem verður endurmáluð
og nýbyggingar.

Byggingin er annars vegar loftræst með náttúrulegri loftræsingu
um opnanlega glugga og hins vegar með vélrænni loftræsingu
þar sem reglur kveða á um. Aðalsalur byggingarinnar eru
loftræstir með vélrænni loftræsingu.

LÖÐ

Öll bílastæði og meginakomur innan lóðar eru málþikud og
steyptur kantasteinn á milli gangstétta og akandi umferðar.
Gangstéttar og göngusvæði verða með bundnu sillagi.
Önnur svæði eru þakinn grasi, plöntum og trjágróðri. Komid verður fyrir
trjám og gróðri á jafri lóðarinnar næst íbúðabygginginni til þess
að melda tengslin á milli svæðanna.
Gangi verður frá útleiki - aðfingnasvæði með teik og aðfingnatækjum.
Útlysing er á lóðinni í samræmi við gildandi reglur þar um.
Ger er ráð fyrir sérmerktum bílastæðum fyrir fallaða næst
aðalinnangangi. Snjóþræðsla verður á göngusvæðum við
aðalinnangang og á bílastæðum fallaðra.

Byggingunni er skipt upp í minni einingar hvað brunavarir varðar,
með viðeigandi rýmingaleiðum. Í byggingunni verður bruna-
viðvönarkerfi.

ALMENN BYGGINGAR- OG EFNISLÝSING

Núverandi bygging
Núverandi bygging heldur sér í meginatriðum. Gerðar verða
nausýnlegar endurbætur, ss skipt um allar innihurðir, bó- og
búningsástaða endurnýjuð og endurbætur gerðar á aðalsal og
viðar.

Nýbygging
Sökkjar og botnplata eru úr jámbrenni steinsteypu einangrað
undir botnplötu íþróttasalur og tengbyggingar með 100mm einangrun.

Útveggir
Veggir aðalbyggingar eru forsteyptar einingar einangraðar
að utan með 100mm steinullareinangrun og
kleið með málmkleiðningu.
Hluti veggja er kleiður með liggjandi timburkleiðningu.

Þök
Ofan á steypuburðarbita í sal 1 í nýbyggingu koma berandi þakveiningar
frá Lott-tak 246mm þykkar með 220mm steinullareinangrun.
Þar ofan kemur vatnsheldur þakdúkur. Rennur og núrfofl eru utanálggjandi.
Að inna koma hjóðdempandi plötur.
Þak í nýri milli byggingu er hefðbundi loftað þak, byggt upp á stálgrin
með 50x225 sperru með 200mm steinullareinangrun, 20mm krossvöð
og þakpappa. Að neðanverðu koma niðurtækin loft þar sem við á
með hjóðdempandi kleiðningu eftir þörfum.

Gluggar og úthurðir
Allir gluggar eru álklaeddur timburgluggar með tvöföldu einangrunargleri
(K-gler) Aðalinnangangshurð er rafdrifin álhurð. Aðrar hurðir eru sléttar
timburhurðir með álklaðningu að utan.

Annað
Merki Bjarkanna kemur á gafi byggingarinnar með lýsingu

Gólf
Gólf í aðalsal er fjarðar íþróttagólf kleið með duki. Gólf í
anddyri og við aðalinnangang er flísastag. Gólf í búning-
herbergjum og votrymum eru kíg með epoxy efni. Önnur gólf eru kleið
með vinygólfdúk með söplustum á veggjum.

Innveggir
Veggir í votrymum sem verða flísalagðir eru staðsteyptir eða
úr hídnum gjallsteini. Aðrir veggir eru sléttir gipsplötuveggir,
sem fyllnagja kröfum um styrk og hjóðvist. Veggir sem ekki
eru flísalagðir eru málaðir. Gler er í vegg á milli anddyris og salar 1.

Loft
Loft í aðalsal verður kleið hjóðdempandi kleiðningu.
Önnur loft eru almenn niðurtækin og kleið með hjóðdempandi
kleiðningu eftir þörfum, annað hvort með tluðum plötum eða
málú. Loft í votrymum verða sérstaklega meðhöndluð með
tilliti til raka.

Fastar innréttingar
Innréttingar eru almenn með sléttu yfirborði, úr slitsterkumétum.
Skapar og skilum eru málú og eða harðplastlögð, en borðplötur
séu úr massifum harðplastlögðum plötum. Sérhannað afgreiðsluborð
er í móttöku. Sérhönuð innrétting er fyrir skógæmslu og fata-
hengi.

Loftræsing
Í húsinu verða loftræsikerfi þar sem við á í samræmi við kröfur
um starfsemi sem þessa.

Aðgengi fallaðra:
Við bygginguna eru 2 sérmerkt bílastæði fallaðra við aðalinnangang.

Eldvarmir:
Byggingin skal uppfylla allar kröfur um eldvarmir sem opinberir aðilar
seja um starfsemi sem þessa.
Allar kleiðingar innan húss verða í flokki 1
Sjá nánar um brunavarnir á teikningum 6-99.1.51a og 6-99.1.51b

| | |
|---|------|
| Helstu U-gildi (W/m 2 K) (T _i =18°C) | |
| Þak | 0,18 |
| Útveggur | 0,36 |
| Gluggar (karmar, gler vegið meðaltal, k-gler) | 2,0 |
| Hurðir | 3,0 |
| Gólf á fyllingu | 0,3 |

STÆÐIR:
ELDRA HÚS

| | |
|------------|----------|
| Öbreytt | 1291,8m² |
| Breytt | 283,1m² |
| Viðbygging | 115,4m² |
| SAMTALS: | 1690,3m² |

VIÐBYGGING

| | |
|----------|----------|
| Millihús | 390,6m² |
| Salur | 1083,4m² |
| SAMTALS: | 1474,0m² |

STÆKKUN

| | |
|----------|---------|
| Millihús | 8,0m² |
| Salur | 117,3m² |
| SAMTALS: | 125,3m² |

Heildarbrúttóflatarmál:

| | |
|-------------------|------------|
| Brúttórummál: | 3269,1m² |
| Stækkan | 383,1m² |
| Brúttórummál: | 19.927,5m² |
| Flatarmál lóðar | 7336,6 m² |
| Nýtingarhlutfall: | 0,44 |
| Fjöldi bílastæða: | 88 stæði |

| | | | |
|--------|------------|---------|--------------------------------|
| B | 30.10.2001 | fb | Útveggir og burðarhind steypt |
| A | 25.09.2001 | de | Göngur tengdur og sop sett inn |
| breytt | dagur | teiknað | lýsing |

ARK ÍS ehf
arkitektar ráðgjafar
Egill Guðmundsson
Kl. 270152-6869
Aðalsteinn Snorrason arkitektí sími 161161-2769
Egill Guðmundsson arkitekt í fax 270152-6869
Gísli Gíslason arkitekt í fax 160657-4809

Klapparstíg 16 101 Reykjavík
sími 511 2060
fax 511 2066
netfang arkis@ark.is

Haukahlaur 1
Aðalsteikning
Afstöðumynd
Bjarkarkús

verkkaupi Nýsír
verknúmer 2073
hannað/teiknað as.eg,gg,bh,ff,be
mkv 1:500
dagur 25.09.2001

2073 6-(99)1.01 B
verur teikning brytt

Stökkvillid höfuðborgarsvæðisins fs.
20/12/01
E. Þórný