



Samþykkt þann
 06. AUG. 2002
 Byggingafulltrúinn í Hafnarfirði
 F.h. Sigurbjartur Halidórsson

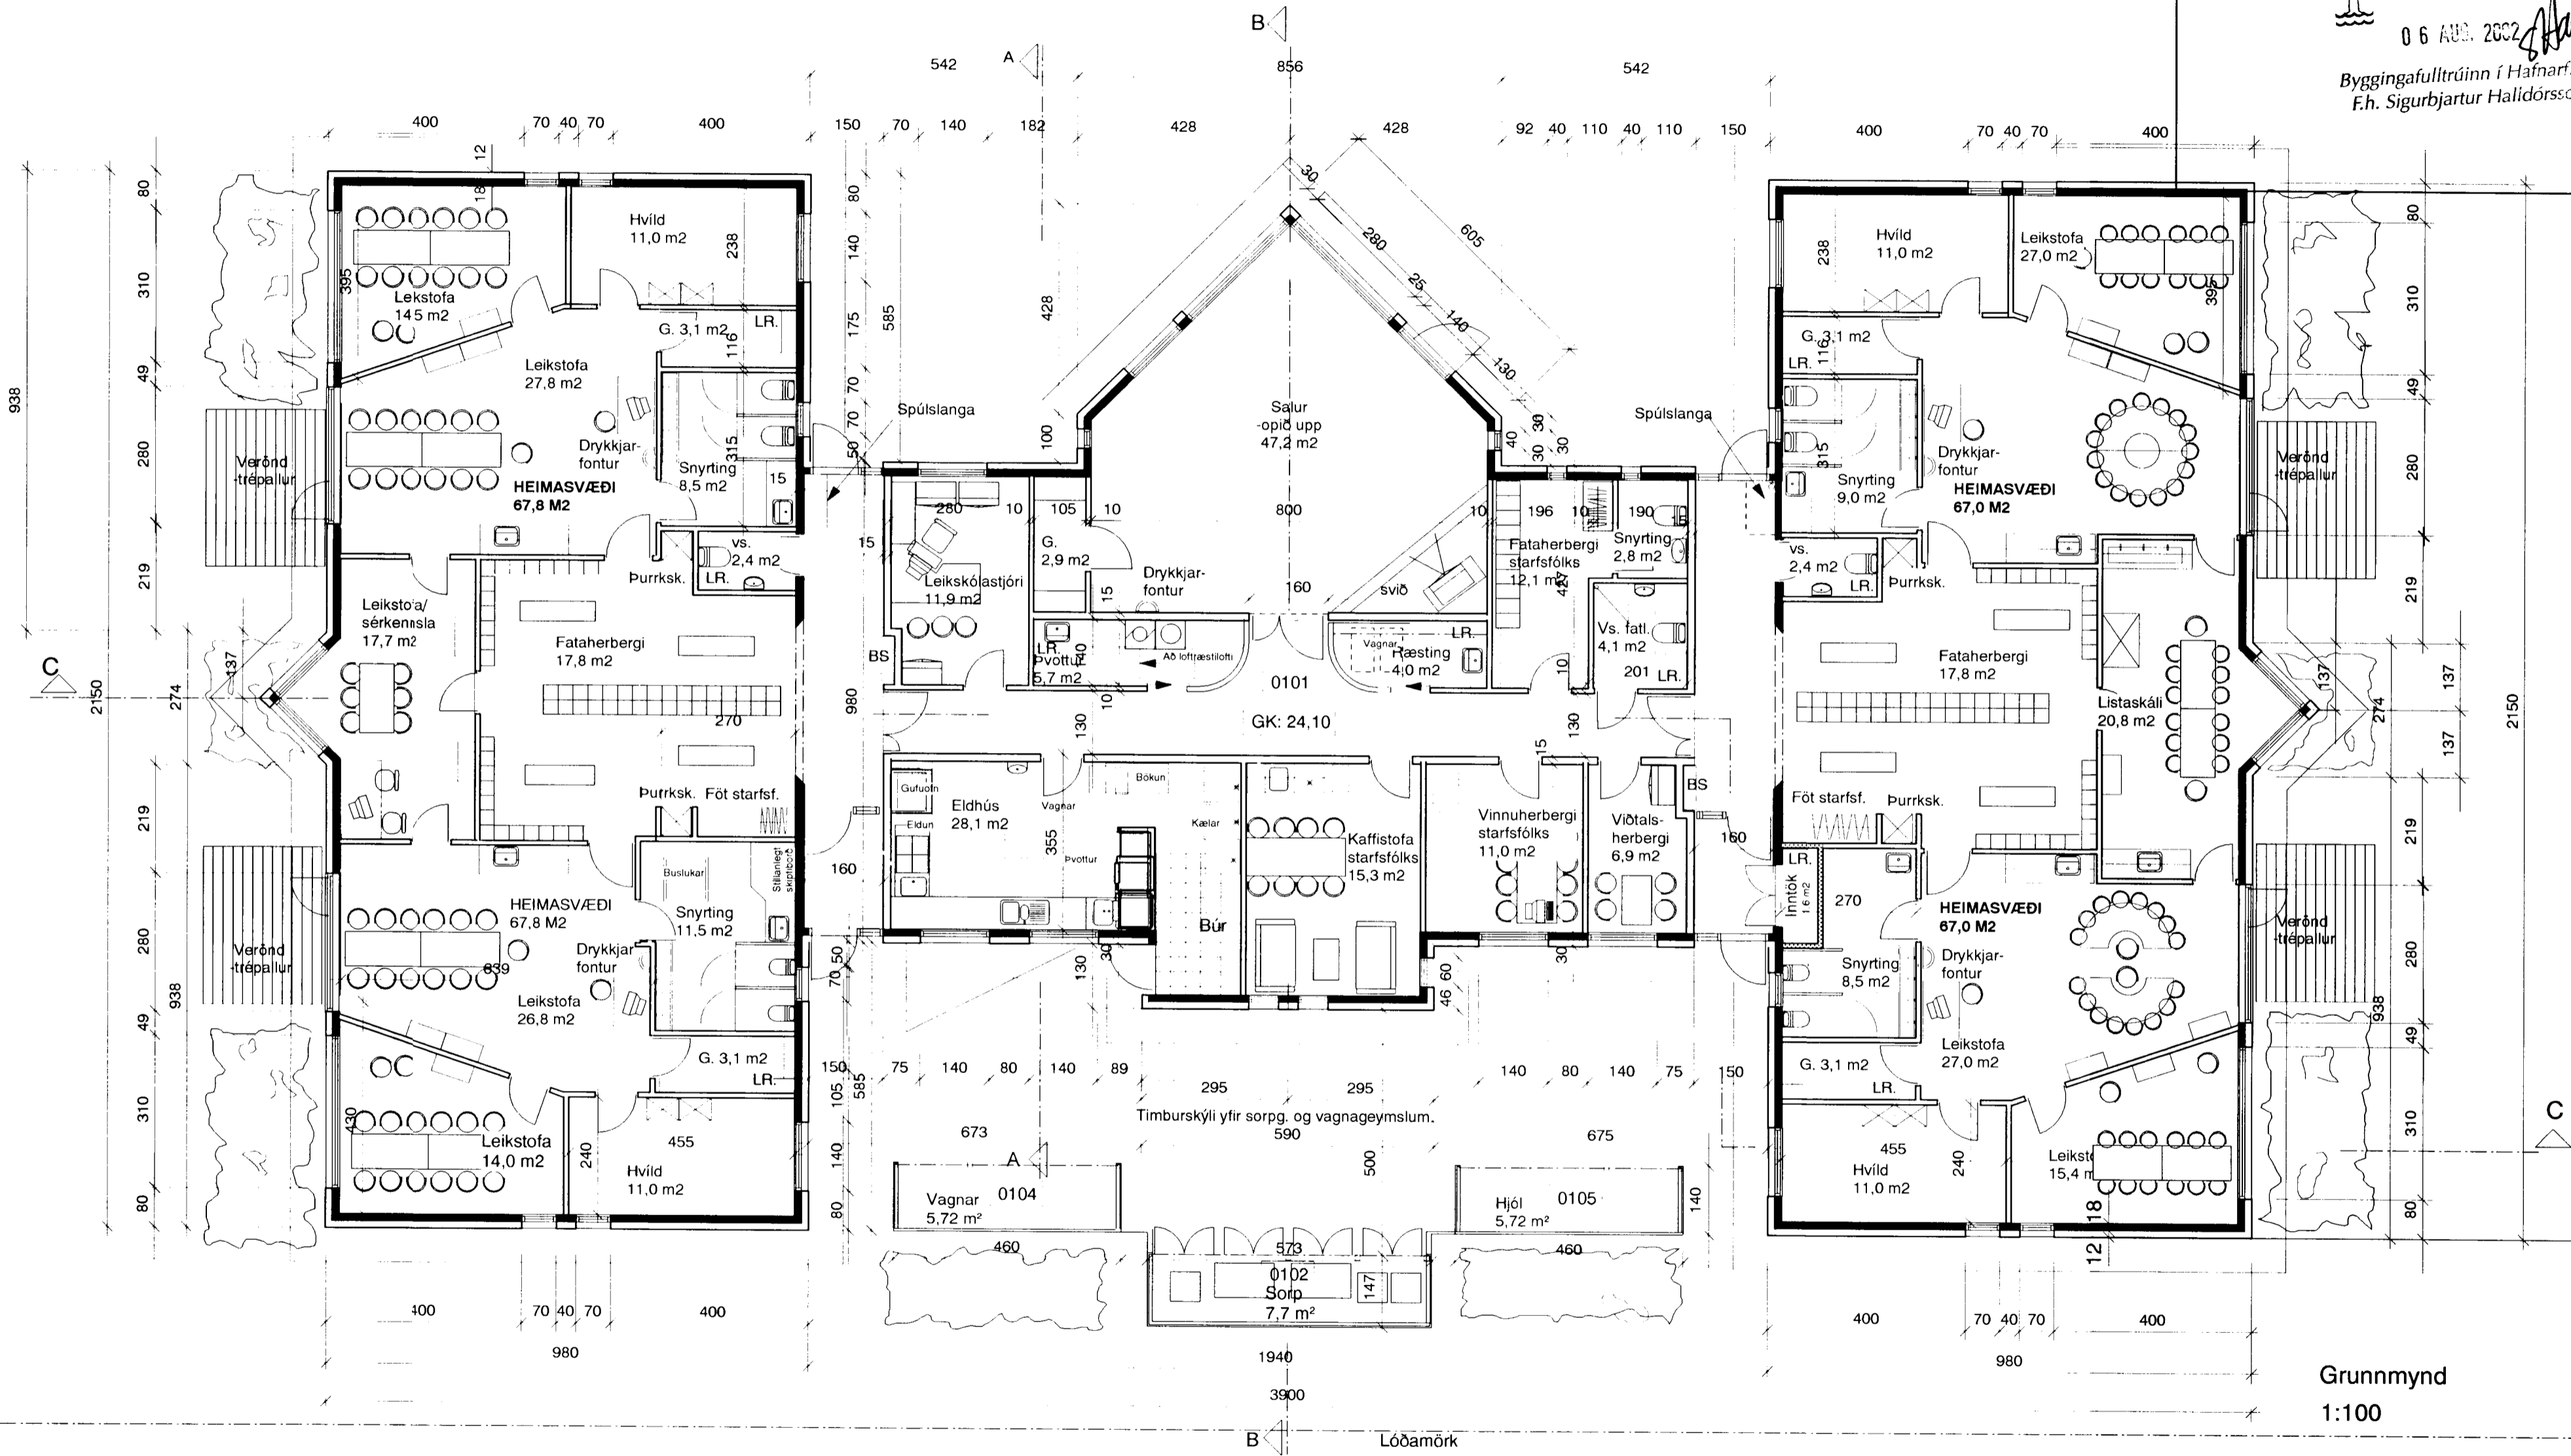

Grunnmynd
 1:100

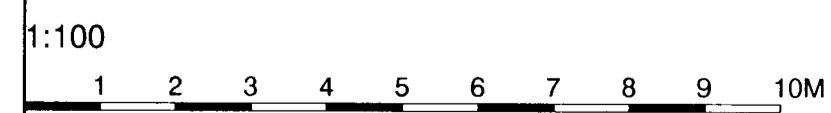

Dags	Breyting	Teikn	Útgáfa
26.7.02	Ýmsar lagtæmngar		



HAUKAHRUN 2
 Leikskóli
 Grunnmynd
 210552 - 2199

Verk. nr.	0245	Mkv.	1:100
Teikn.	pg-áf	Dags	23.07.02
Teikn. nr.		Útgáfa	

10-02

rauðgrunnmynd