Samþykkt þann 06 AUG. 2002
Byggingafulltrúinn í Hafnarfirði
F.h. Sigurbjartur Halldórsson

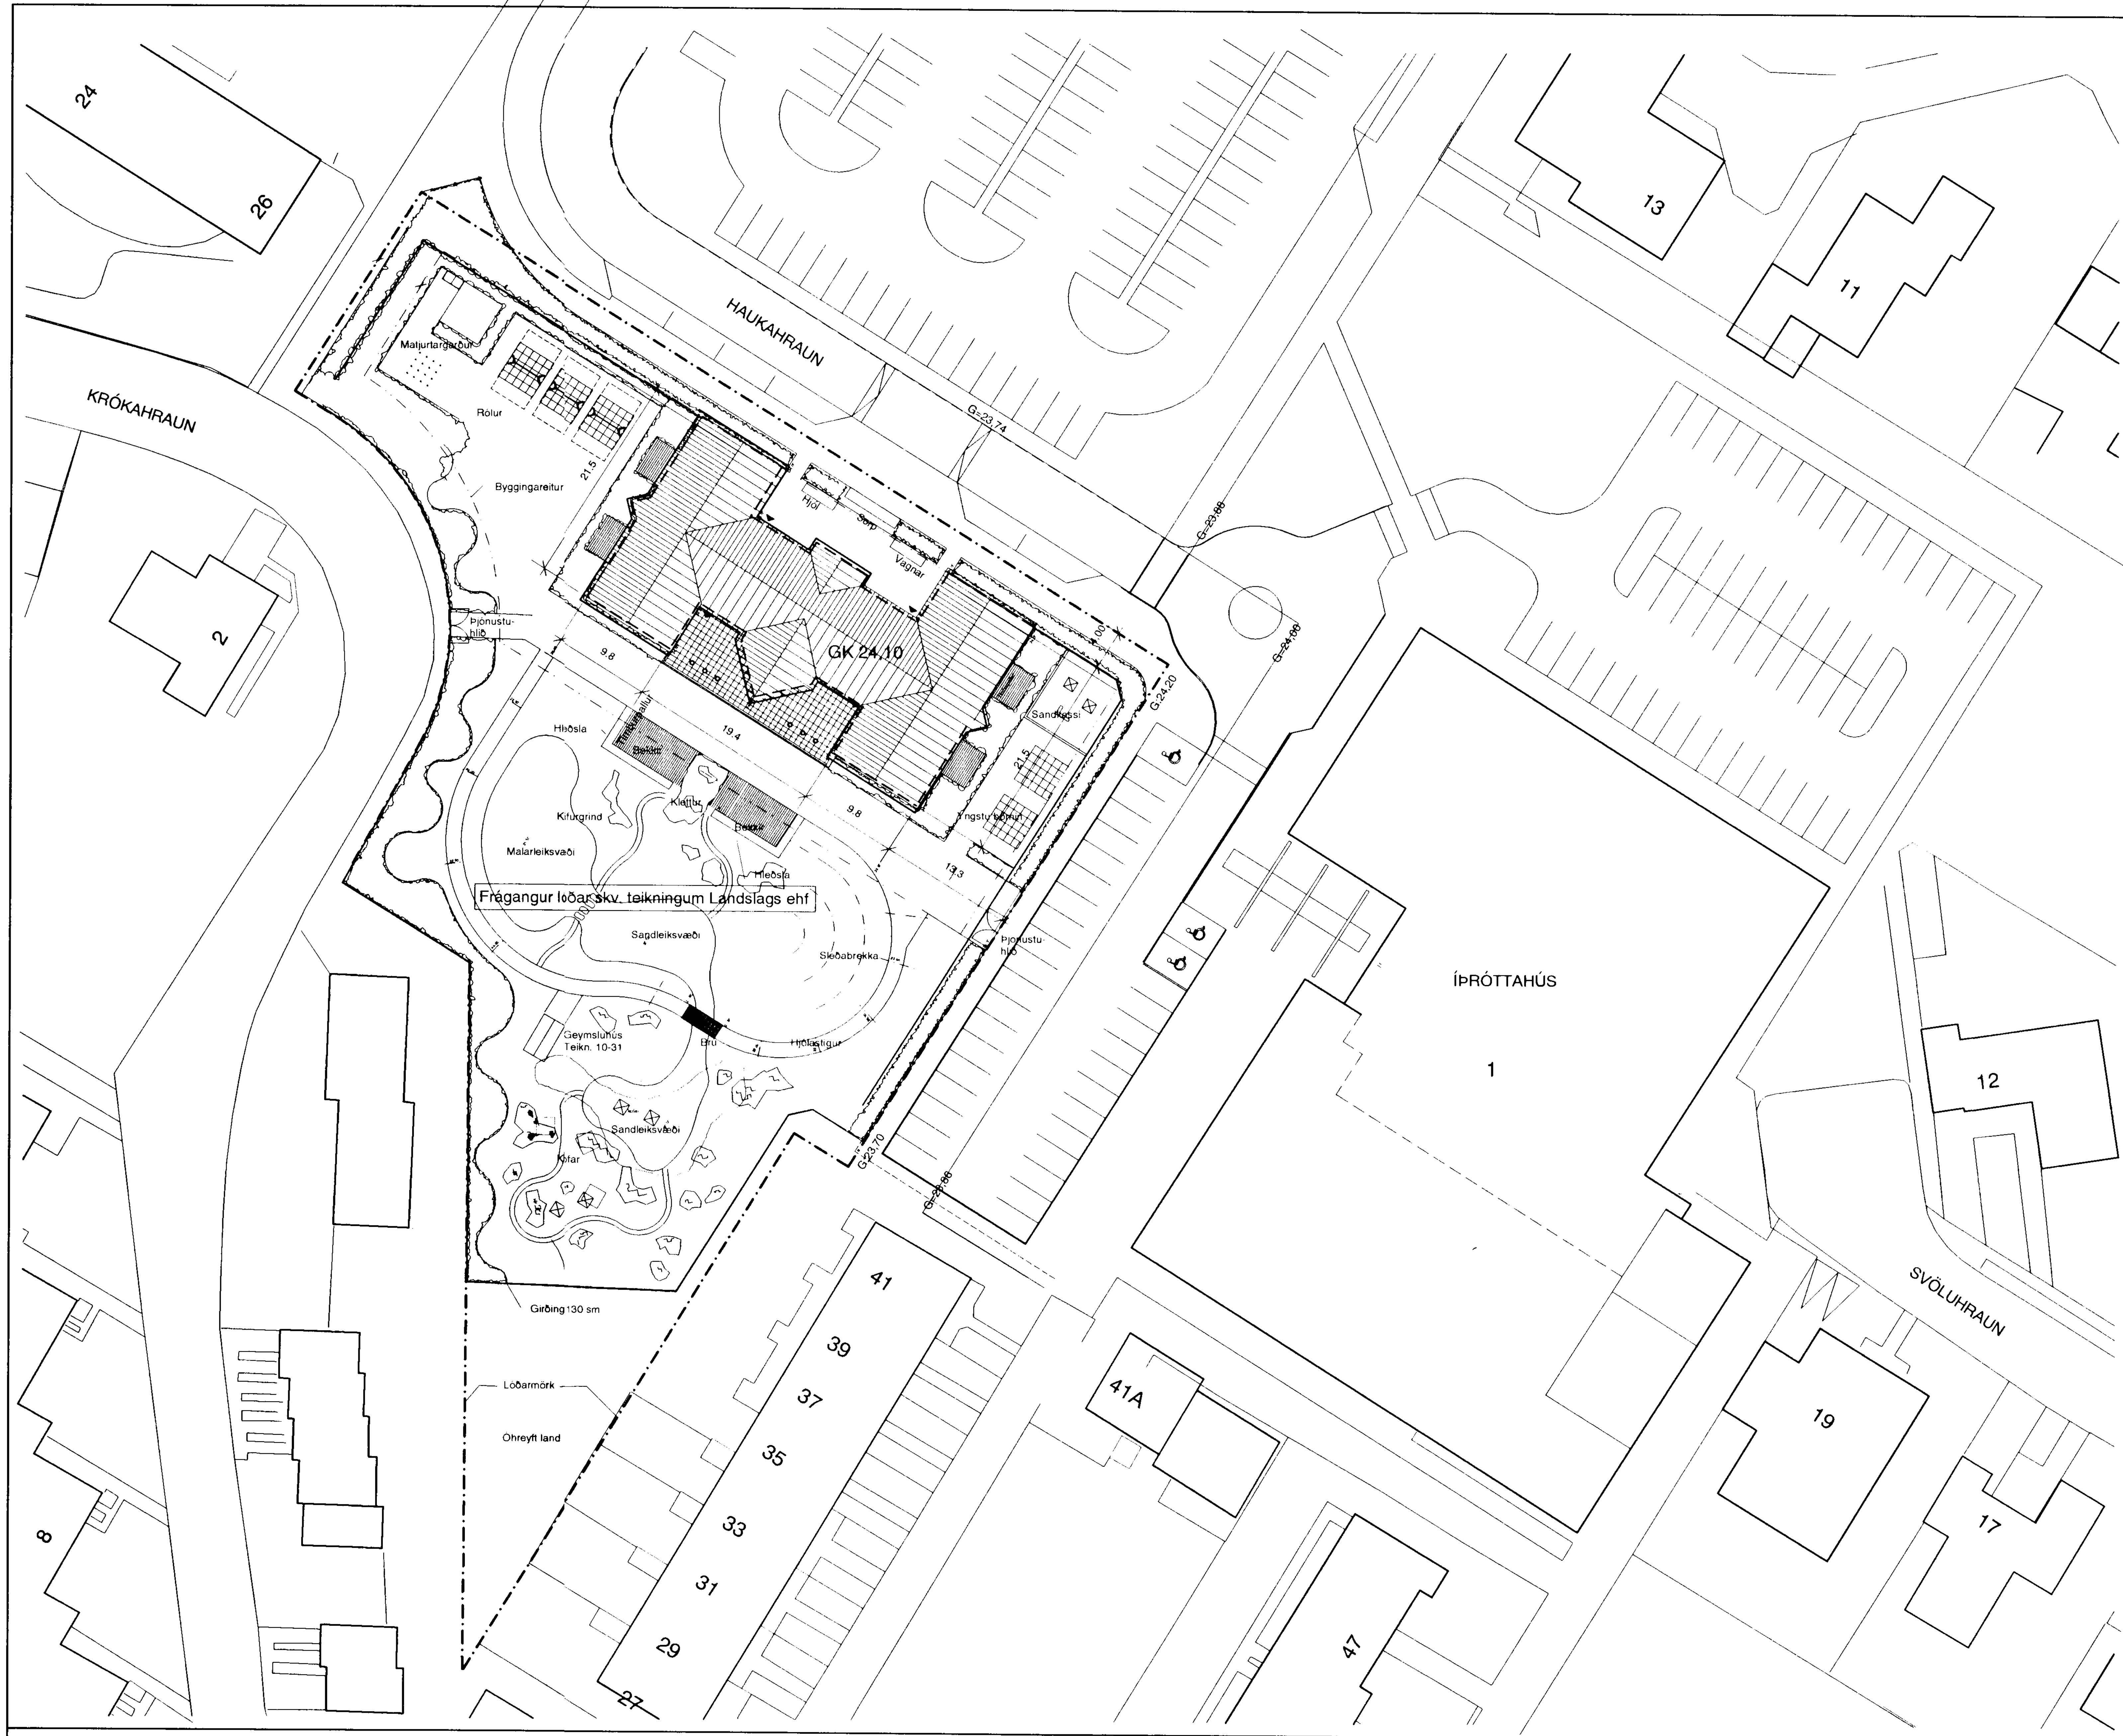

N

LEIKSKÓLI - HAUKAHRAUNI 2, HAFNARFIRÐI

Teikningaskrá:

Nr.	Heiti	Mkv.
10-01	Afstöðumynd	1:500
10-02	Grunnmynd	1:100
10-03	Grunnmynd þaks	1:100
10-20	Sneiðingar	1:100
10-30	Útlit	1:100
10-31	Útlit og geymsluhús	1:100
10-32	Brunavarnaruppdráttur	1:100
10-40	Skráningartaflatafla	

Byggingarlýsing:
Húsið er á steinsteyptum sökklum sem hvíla á malarpúða.
Undir steinsteyptri plötu er einangrunarplast. Kólnunartala plötu : 0,30W/m2C°.

Útveggir eru steinsteyptir, einangrað að utanverðu með Veggplötu 100 mm, 80 kg/m3 (steinull) og klæddir með sléttum, eldföstum lituðum plötum (teg. STENI) (efri plötur hvítar SN 80 10 S 0502-Y og tvær plöturaðir neðstu gular SN 3409 S 3010-Y20R). Innanhúss eru steyptir veggir sléttmúraðir.
Kólnunartala útveggja er 0,4 W/ m2 C°

Þak er sperruþak úr kraftsperrum, einangrað á milli togbanda með 200 mm Þakull, 30 kg/m3 (steinull).
Þakklæðning er báruð alusink, ólitað .

Loftaklæðning innanhúss eru hljóðdeyfandi gifsplötur í brunaflokki 1. Kólnunartala þakflata er betri en 0,20 W / m2C°

Vélræn loftræsing er í meginhluta húss, en annars er loftað um opnanleg fög. Öll gluggalaus rými eru loftræst. Loftræsing uppfyllir skilyrði reglugerðar.

Gluggar eru trégluggar með álkápu að utanverðu. Allt gler er tvöfalt einangrunargler, einangrunargildi skv. byggingareglugerð.

Allir innveggir eru gifsklæddir fylltir steinull.
Allar innihurðir eru amk. 90 sm.
Gólfniðurföll eru í öllum votrýmum.
Inntök rafmagns, hitaveitu og vatns eru frágengin skv. kröfum viðkomandi veitna.

Brunavarnir
Brunaviðvörunarkerfi verður í húsinu.
Í húsinu eru ÚT-ljós og neyðarlýsing, björgunarop, rýmingarleiðir, brunaslöngur skv. kröfum reglugerðar.
Brunaslanga er í hvorri álmu skólans.
Allar klæðningar eru í flokki 1.
Slökkvitæki eru staðsett í samráði við Eldvarnareftirlitið
Brunavarnaruppdráttur (10-32) fylgir aðalteikningum.

Lóð er hönnuð af Landslagi ehf

Stærðir:

Lóðarstærð:	5576,0 m2
Grunnflötur húss :	650,0 m2
Heildarrúmmál:	2336,8 m3
Bílastæði:	20

10 20 30 40 50 M
1:500

Dags.	Breyting.	Teikn.	Útgáfa.
26.7.02	Ýmsar lagfæringar		

ASK
Arkitektar Skógarhlíð
Skógarhlíð 18 101 Reykjavík
Sími: 551 1010 Fax: 562 0588
Heimasíða: www. arkitektar.is

HAUKAHRAUN 2
Leikskóli

Afstöðumynd

210552 - 2199

Verk. nr.	Mkv.
0245	1:500
pg.áf.	Dags. 23.07.02
Teikn. nr. 10-01	Útgáfa.