


Byggingarlýsing:
 Húsið er á steinsteyptum sökklum sem hvíla á ca. 2-3 m háum malarpúða.
 Undir steinsteyptri plötu er einangrunarplast. Kólnunartala plötu : 0,30W/m²C°.
 Útveggir eru steinsteyptir, einangrað að utanverðu með steinull og klæddir með sléttum, eldföstum lituðum plötum. Innanhúss eru steyptrir veggir sléttmúraðir.
 Kólnunartala útveggja er 0,4 W / m² C°
 Gluggar eru trégluggar með álkápu að utanverðu. Allt gler er tvöfalt einangrunargler.
 K- einangrunar gler.
 Pak er spennapak úr kraftsperrum, einangrað á milli togbanda með 200 mm steinull.
 Þakklæðning er bárustál, með ljósum lit. Loftaklæðning innanhúss eru hjóðdeyfandi gífsplötur í brunaflokki 1. Kólnunartala þakflata er betri en 0,20 W / m²C°. Allir innveggir eru gífsklæddir í brunaflokki 1 og fylltir steinull.

Inntök rafmagns, hitaveitu og vatns eru frágengin skv. kröfum viðk. veitna.
 Brunaviðvörnarkerfi er í húsinu, björgunarop, rýmingarleiðir og brunaslöngur skv. kröfum reglugerðar.
 Slökkvitæki eru staðsett í samráði við Eldvarnareftirlit.

Stærðir:
 Grunnflötur húss : 650,0 m²
 Heildarrúmmál: 2336,8 m³

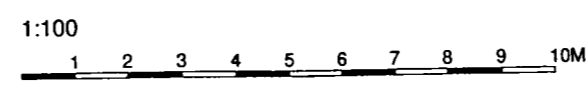

Handslökkvitækjum skal komið fyrir í samráði við Eldvarnareftirlit

- ! Stjómstöð brunaviðvörnarkerfis
- ⊗ Brunaslöng, amk. 25m löng
- BO Björgunarop og stærð þess
- ← Út - ljós og flóttaleið.
- EI60 Veggur með 60 mín. eldþol
- ECS-30 Reykþétt og sjálflokandi hurð með 30 mín eldþol

Dags.	Breyting.	Tekn.	Utgáfa.
23.7.2002	Texta breytt. Sorpkjöll færð frá húsi.		

ASK
 Arkitektar Skógarhlíð
 Skógarhlíð 18 101 Reykjavík
 Sími: 551 1010 Fax: 562 0588
 Heimasíða: www.arkitektar.is

HAUKAHRUN 2 Leikskóli		Verk. nr. 0245	Mkv. 1:100
Brunavarnaruppdráttur		Tekn. pg-áf	Dags. 23.07.02
		Tekn. nr.	Utgáfa.
		10-32	