


SKÝRINGAR:
EFNISGÆÐI STÁLS: Sr-37
ALLAR SUÐUR ERU Í FLOKKI B.



OFAN Á STÁLBITA KEMUR GÓLF
ÚR UPPHLEYPTUM STÁLPLÖTUM
SBR. TEIKNINGAR ARKITEKTS.

(A) : STÁLVINKILL 200x100x100x8 SEM
BOLTAST VIÐ VEGG MEÐ 2stk. M16x100
OG FESTIST VIÐ SVALIR MEÐ KANTSUÐU
a = 3 mm.

SNIÐ A-A, 1:10

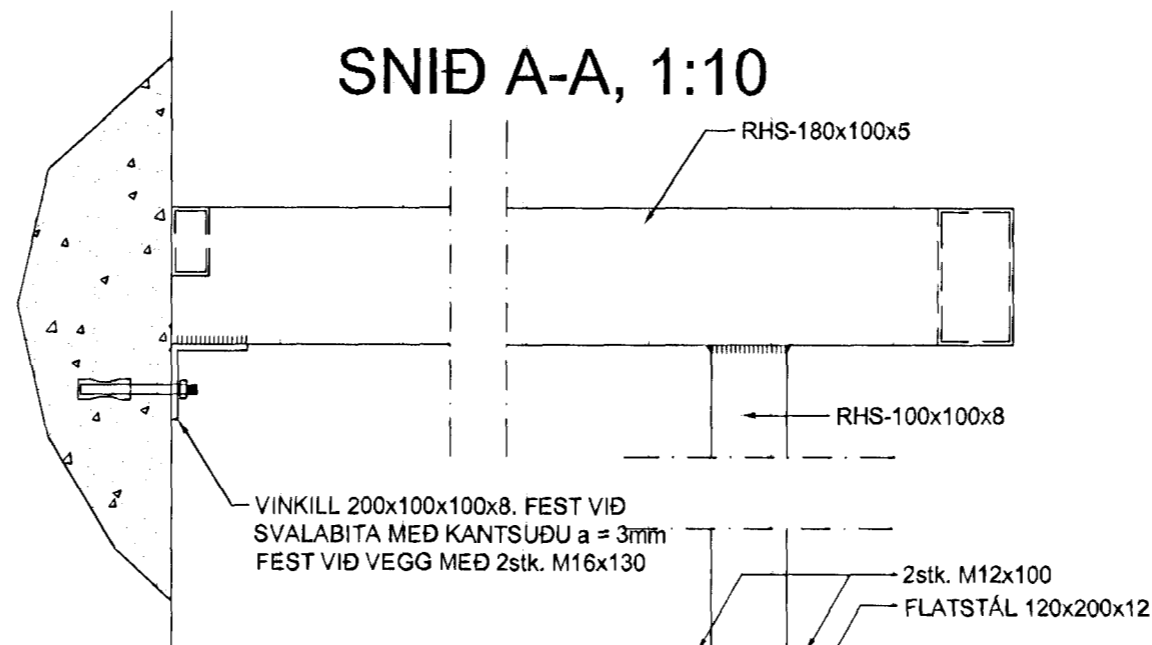

SNIÐ B-B, 1:10

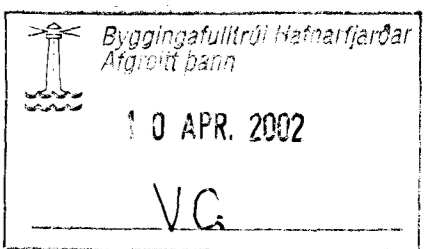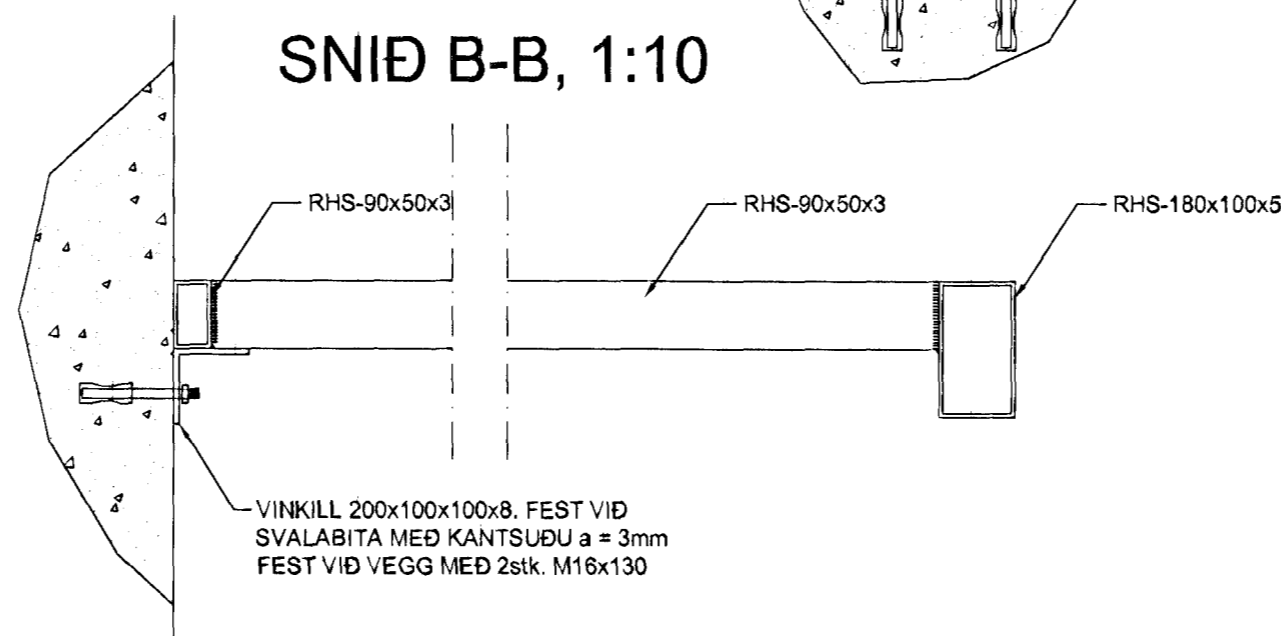

Egundóttir
KE 270152-0009

ÍSTAK VERKFRÆÐINGAR VERKTAKAR		Dags. FEB.02
SKÚLATÚN 4, 105 REYKJAVÍK Sími 5302700 Símbref 5302724 e-mail: istak@istak.is		
Hannað H.A.	Teiknað H.A.	Samþykkt: Kennitala 301255-4629
HAUKAHRUN 1 HAFNARFIRÐI		
BURÐARVIRKI SJÓNVARPSSVALIR GRUNNMYND OG SNIÐ		
Mkv. 1:50	Teikn. nr. 1	Verk nr. Blað nr. 1
Áritun aðalhönnuðar:		