
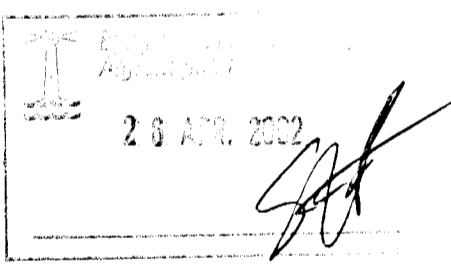


Salur 1
 1140.6m²
 Æfingauppskipting í fírníeikasali
 02-0101
 201
 GK=24.62

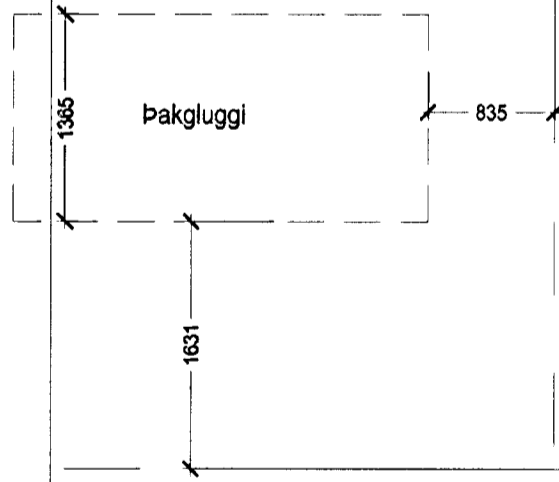

C	01.04.2002	Þe.Þ.	Innértingar og mælingar
B	10.01.2002	Þe.Þ.	Aðaltingangur og mælingar
A	22.11.01	Þe.Þe.	Húð í notis og málagf.
Þreytt	dags	teiknad	lýsing

ARK ÍS ehf
 arkitektar / ráðgjafar
Egill Guðmundsson
 2701526869

Aðalsteinn Snorrason arkitekt fól 161161-2769
 Egill Guðmundsson arkitekt fól 270152-6869
 Gísli Gíslason arkitekt fól 160657-4809

Klapparsög 16 101 Reykjavík
 sími 511 2060
 fax 511 2066
 netfang arkis@ark.is

ÍSTAK H. Skúlagata 4 105 Reykjavík, ÍS TÍF (+354) 5 30 27 00 Fax: (+354) 5 30 27 24

Haukahlaur 1
 Grunnmynd

Bjarkarhús

verkið kaupir Nýsír
 verkið úmmer 2073
 hannað/teiknad os.eg,gg,bh,ff,be
 mkv 1:20
 dags 02.11.2001

2073 (99)3.01c C
 þreytt teikning þreytt