


Sneiðing A-A

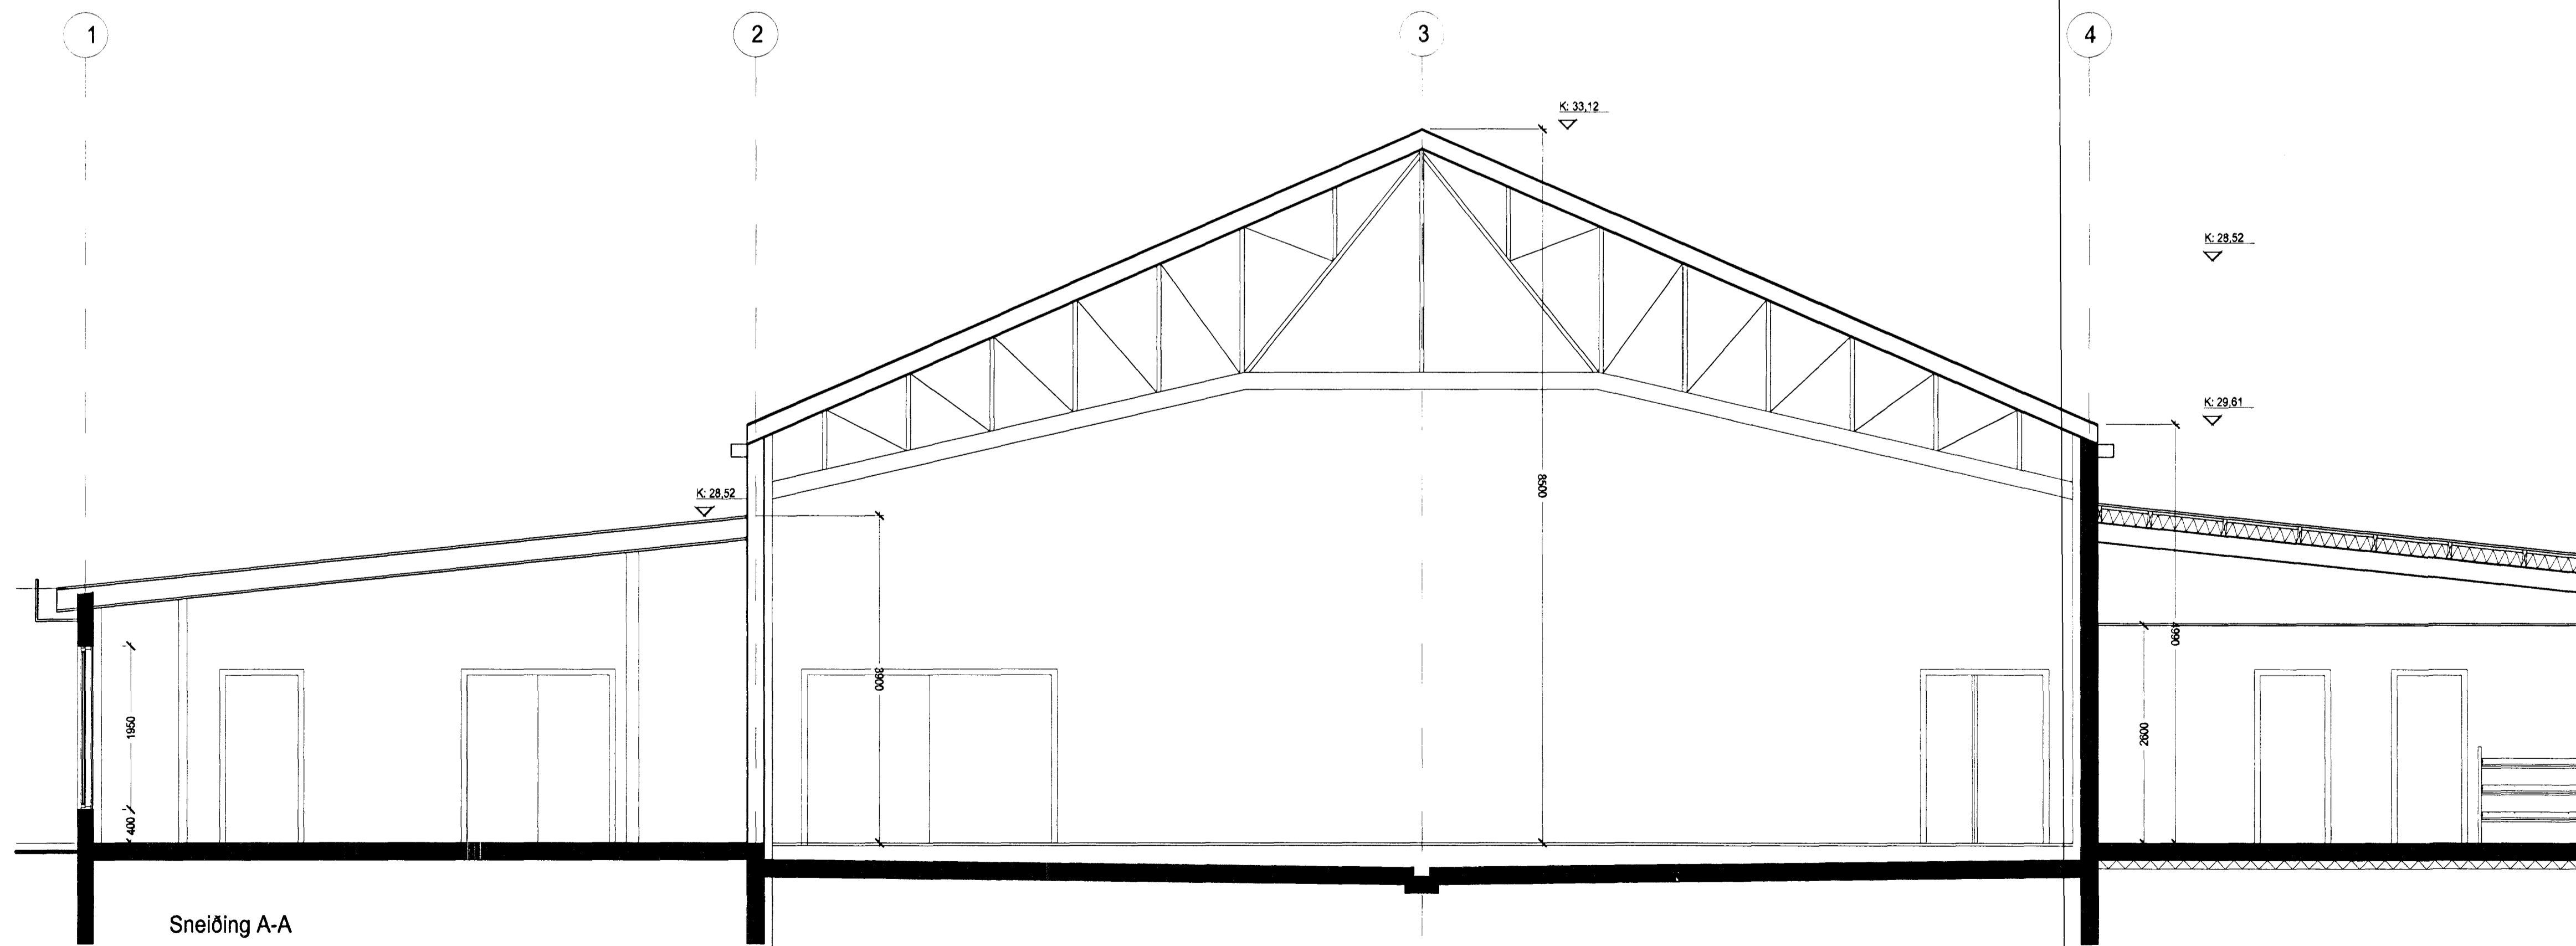

Sneiðing A-A

26 APR. 2022

A 01.04.2022 þe. fl. Andf og innsetning  
 breytt dags teiknad lýsing

**ARK ÍS ehf**  
 arkitektar ráðgjafar  
 Eignarstjórn  
 K. A. S. S. S.  
 Aðalsteinn Snorrason arkitekt fái 161161-2769  
 Egill Guðmundsson arkitekt fái 270152-6869  
 Gísli Gíslason arkitekt fái 160657-4809  
 Klappartíg 16 101 Reykjavík  
 sími 511 2060  
 fax 511 2066  
 netfang arkis@ark.is

ISTAK H. Skulason 4 105 Reykjavík IS TF: (+354) 5 30 27 00 FAX: (+354) 5 30 27 24

Haukaraun 1  
 Sneiðing A-A

Bjarkarhús  
 verkkaupl Nýsír  
 verknúmer 2073  
 hannad/teiknad as, eg, gg, bh, ff, þe  
 miv 1:50  
 dags 02.11.2001

2073 (99)3.21 A  
 veltir teikning breytt