


Sneiðing D-D

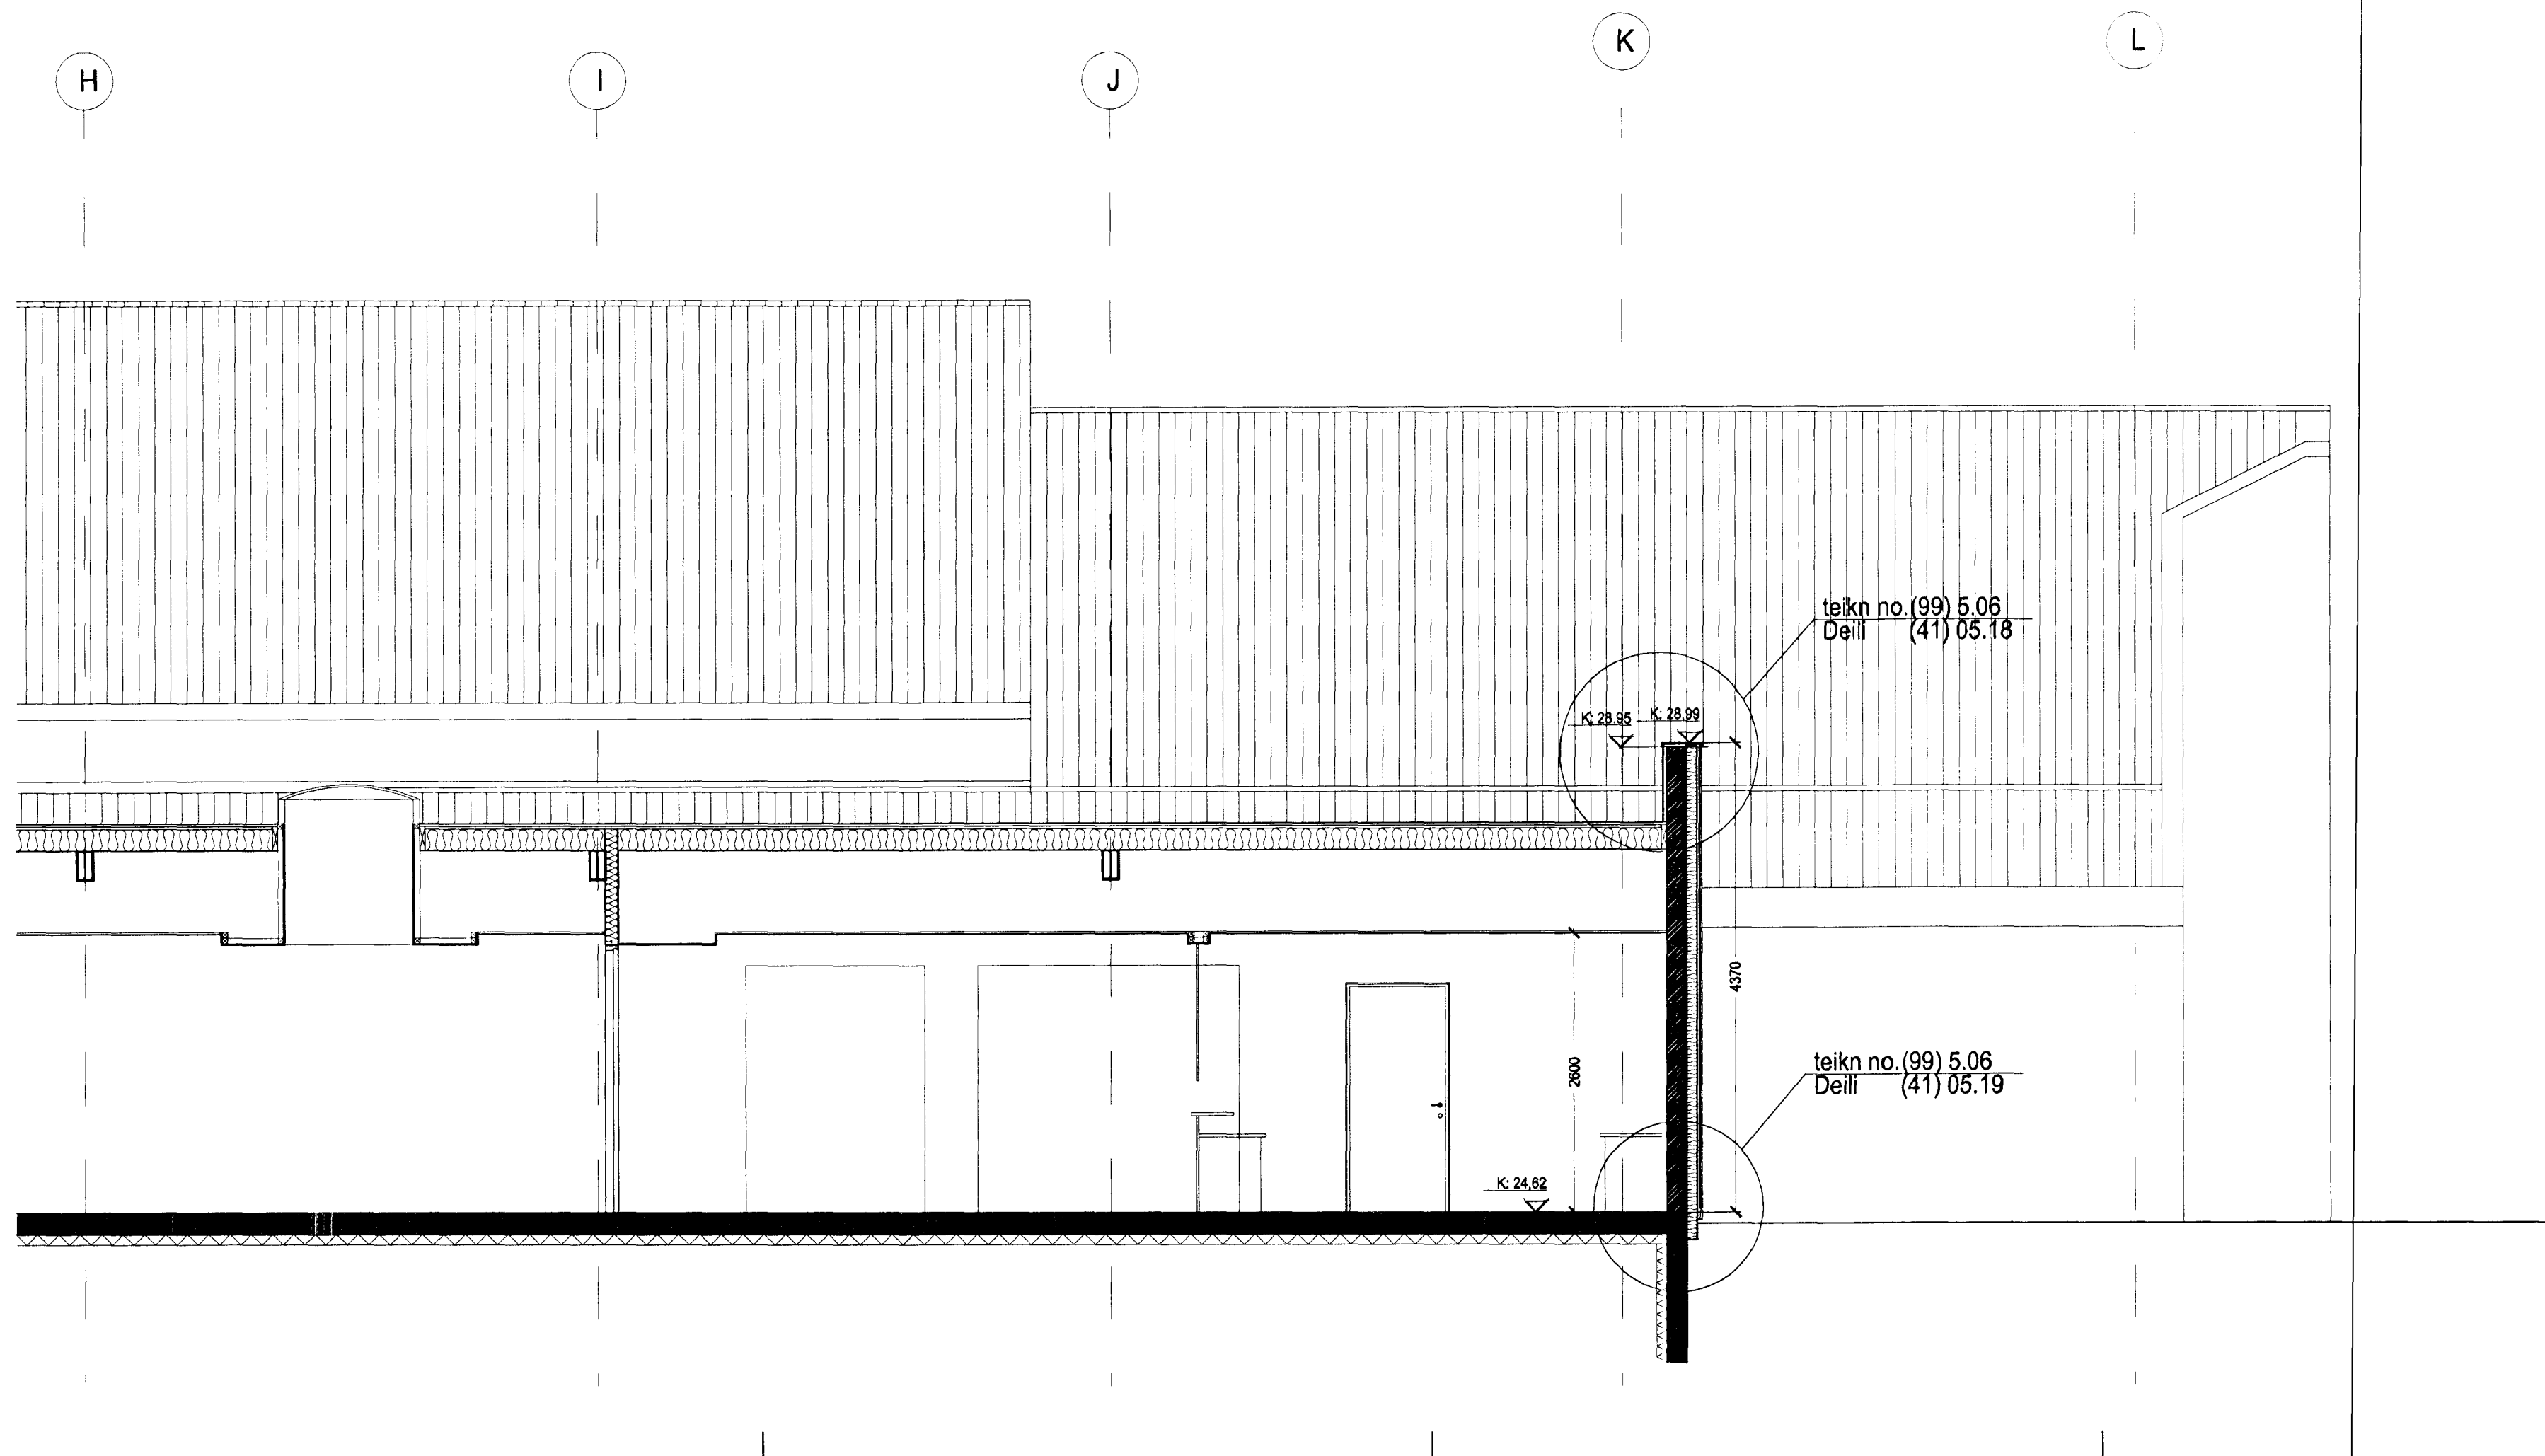

23.10.2002

A 01.04.2002. þé.í. ímringar og má  
bréft dags teiknað lýsing

**ARK ÍS** ehf  
arkitektar ráðgjafar

Adalsteinn Snorason arkitekt fól 161161-2769  
Egill Guðmundsson arkitekt fól 270152-8869  
Gísli Gíslason arkitekt fól 160657-4809

Klappartíg 16 101 Reykjavík  
sími 511 2060  
fax 511 2066  
netfang arkis@arkis.is

ISTAK hf. Skúlastíg 4 105 Reykjavík IS TEL (+354) 530 27 00 FAX (+354) 530 27 04

Haukahraun 1  
Sneiðing E-E

Bjarkarhús  
verkkaupli Nýsír  
verknúmer 2073  
hannað/teiknað os.eg,gg,bh,ff,pe  
mív 1:50  
dags 10.01.2002

2073 (99)3.25 A  
verkt teikning bréft