



NÓVERANDI VATNSLÖGN,
VERÐUR FLUTT
I SAMRÁÐI V/D VATNSVEITU.

NÓVERANDI VATNSLÖGN, VERÐUR FLUTT I SAMRÁÐI V/D VATNSVEITU.

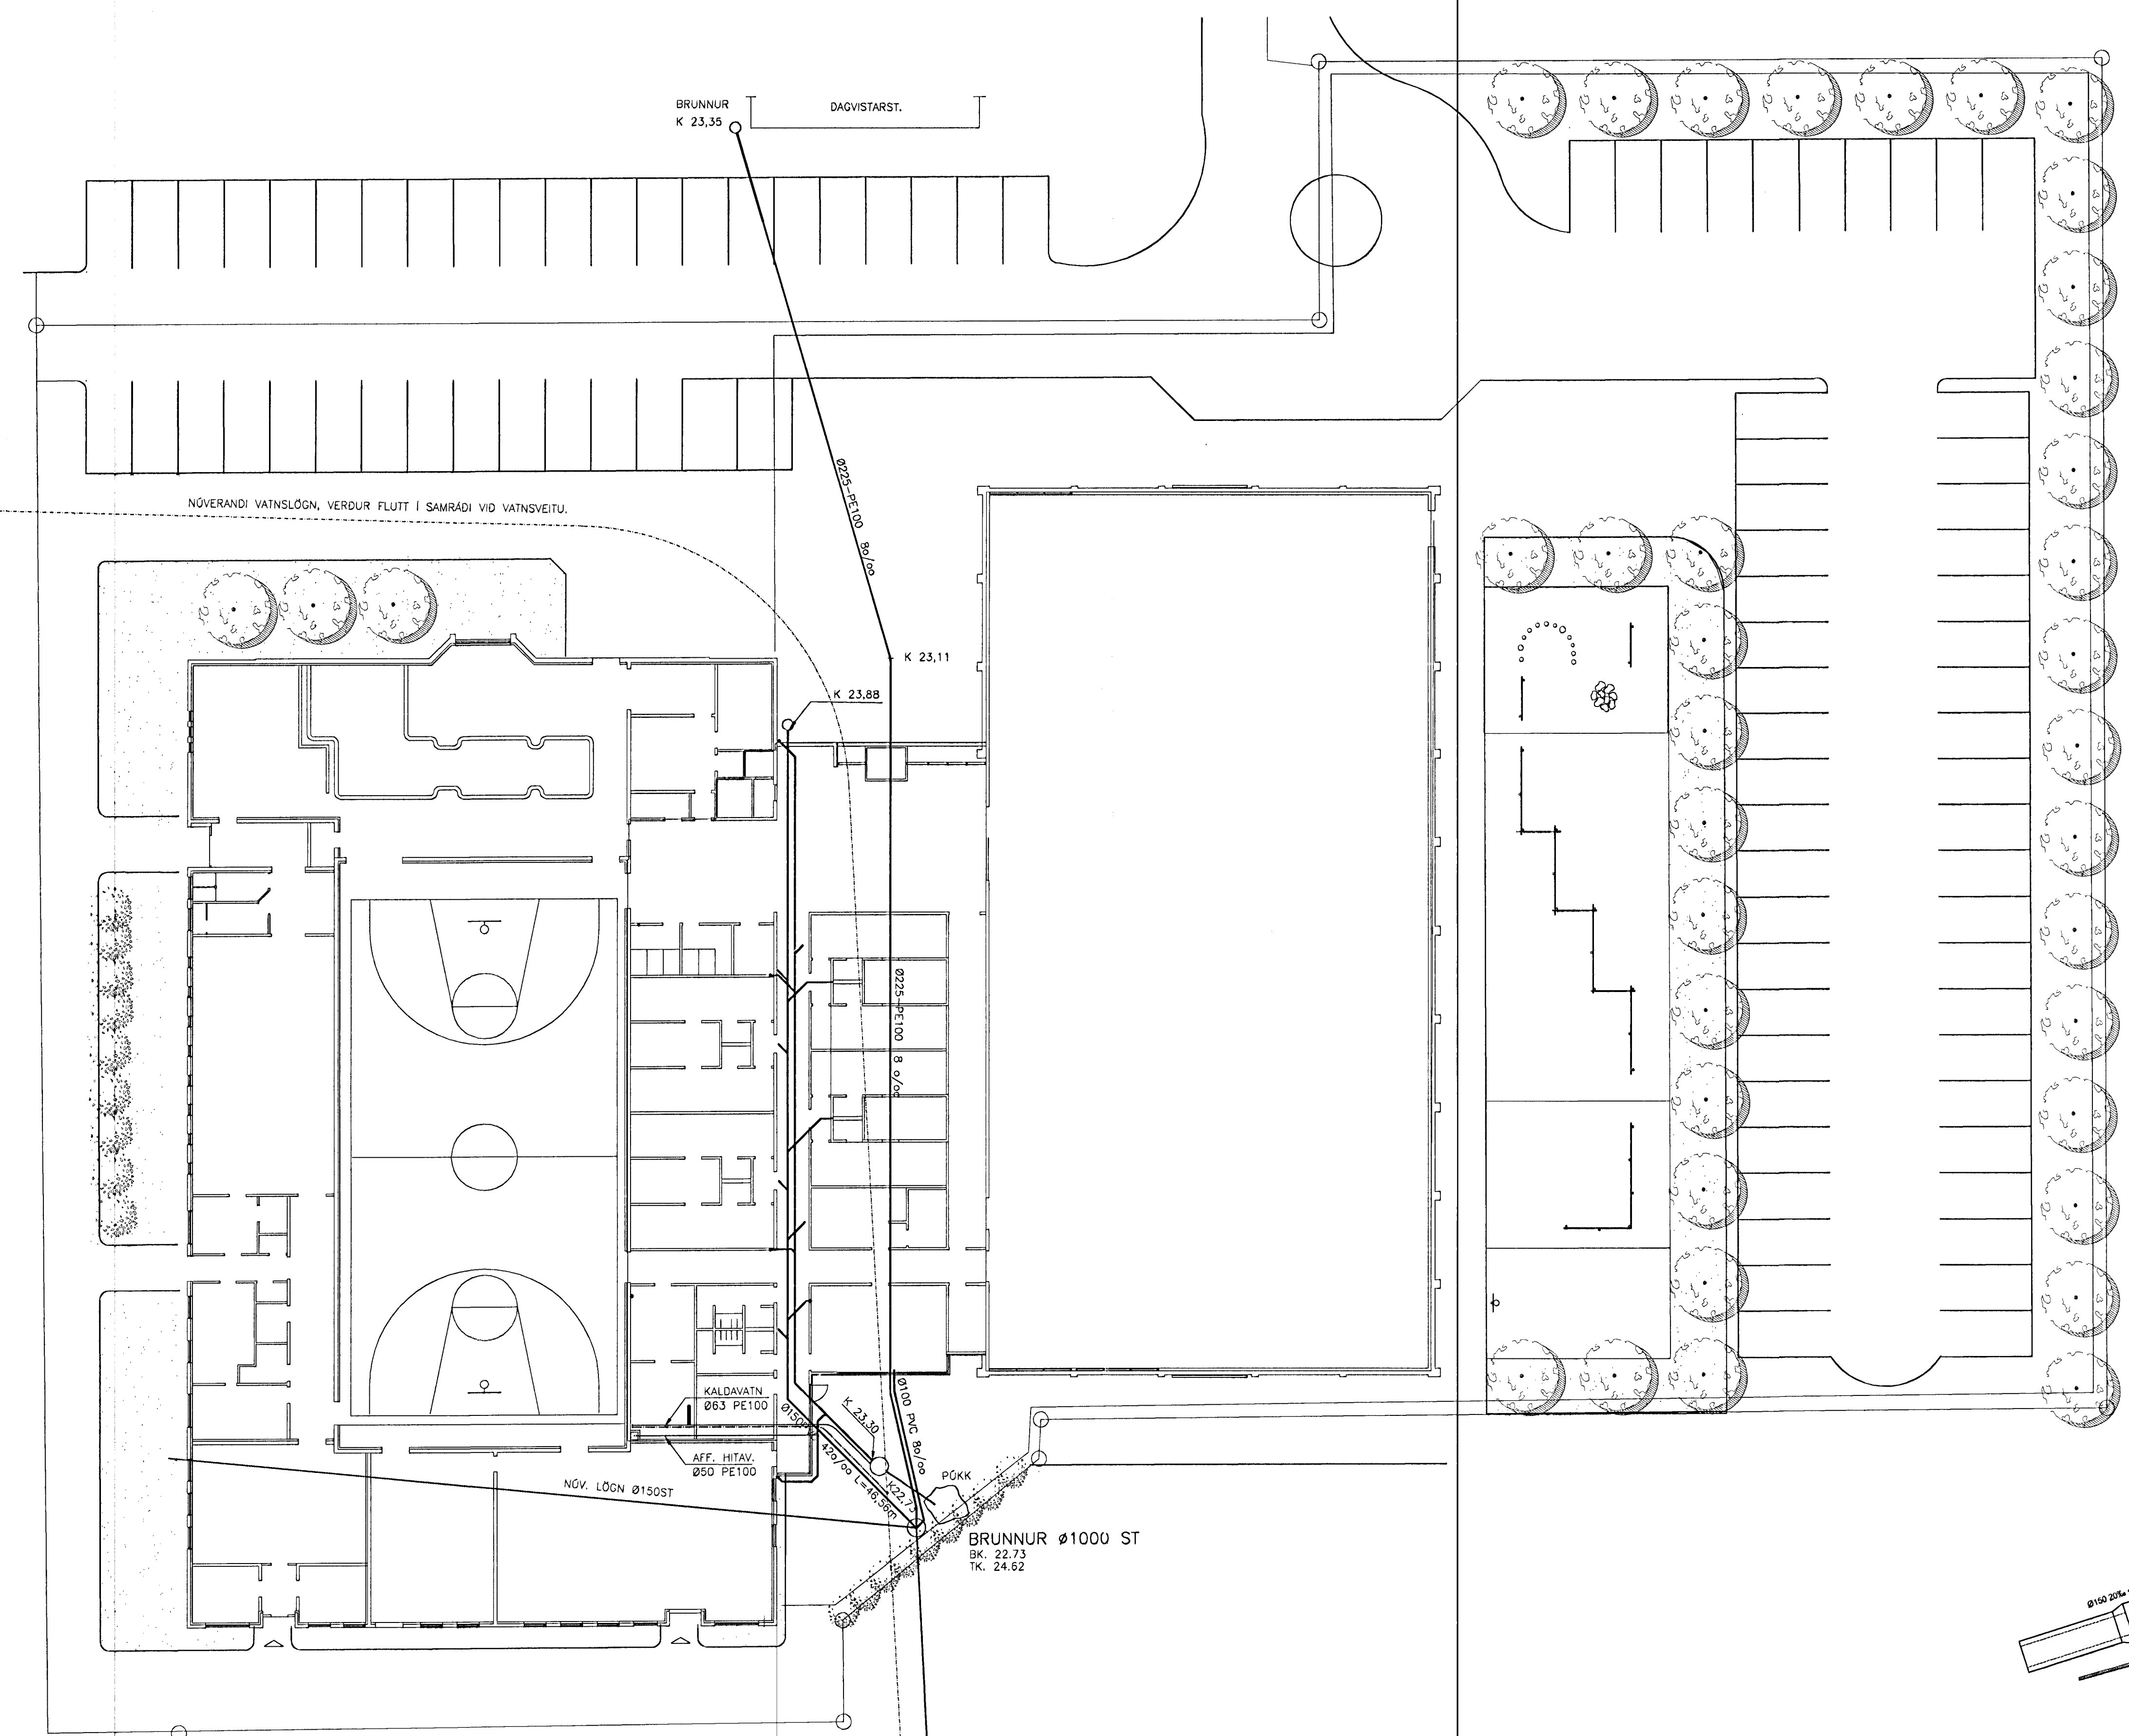

NÍÐURFALL 1:20

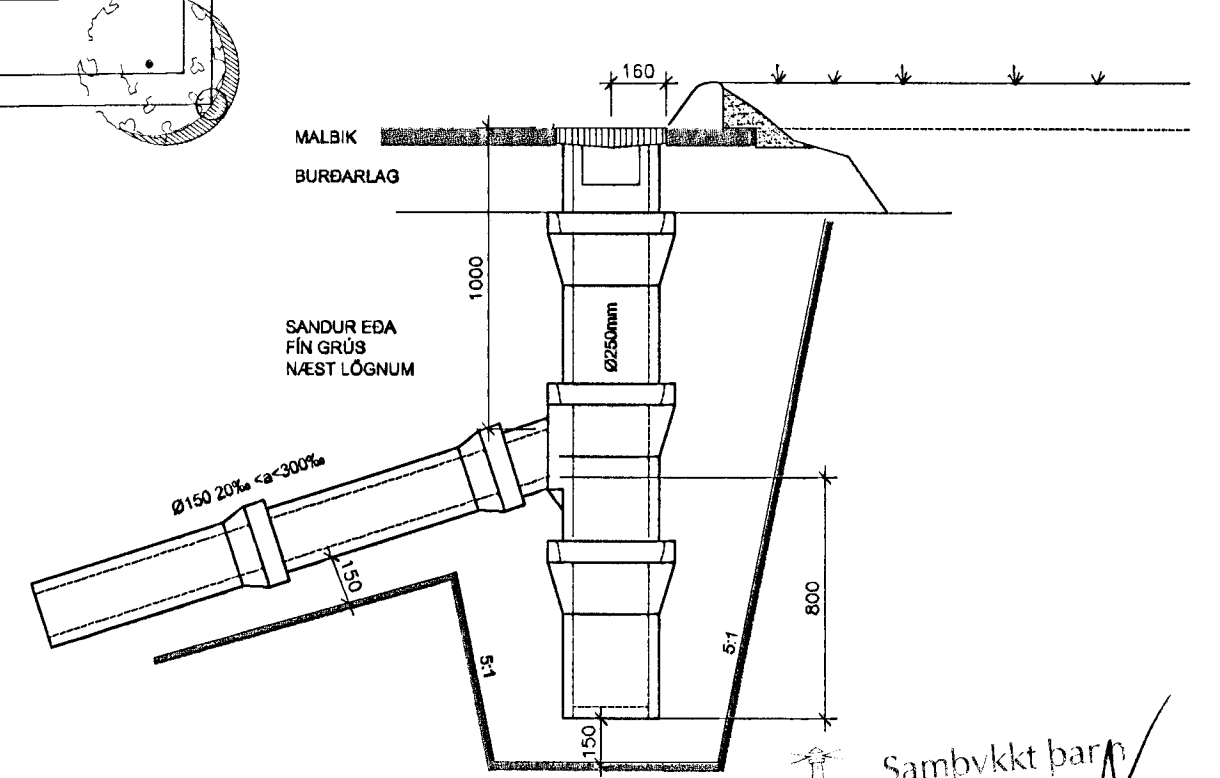

ÖT.	DAGS.	BREYTING:	HANNAÐ	SAMP.
ÍPRÓTTA-OG KENNSLUMIDSTÖÐ HAUKAHRÁUNI 1, 220 HAFNARFIRDI			AFSTÖÐUMYND SKOLPLAÐNIR LÁGNIR I LÖÐ	
VSB VERKFRÆÐISTOFA			Áritun lögg. höfnuð: <i>F.H. Arnar</i> Þjótt. Gæðstjófn. Kt.:180550-4889.	
HANNAÐ: RBS Mál: 1:200 Dags: 10.10.01			TEIKNAD: RBS Yfirfarið: Nr: 00805-P01	



BEJARHRAUNI 20+220 HAFNARFJÖRÐUR
 Heimasíða: www.vsb.is • Netfang: vsb@vsb.is
 Sími: 585-8600 Fax: 585-8610 • Kt.: 710798-2899