GRUNNMYND LOFTRÆSIKLEFI
1:50

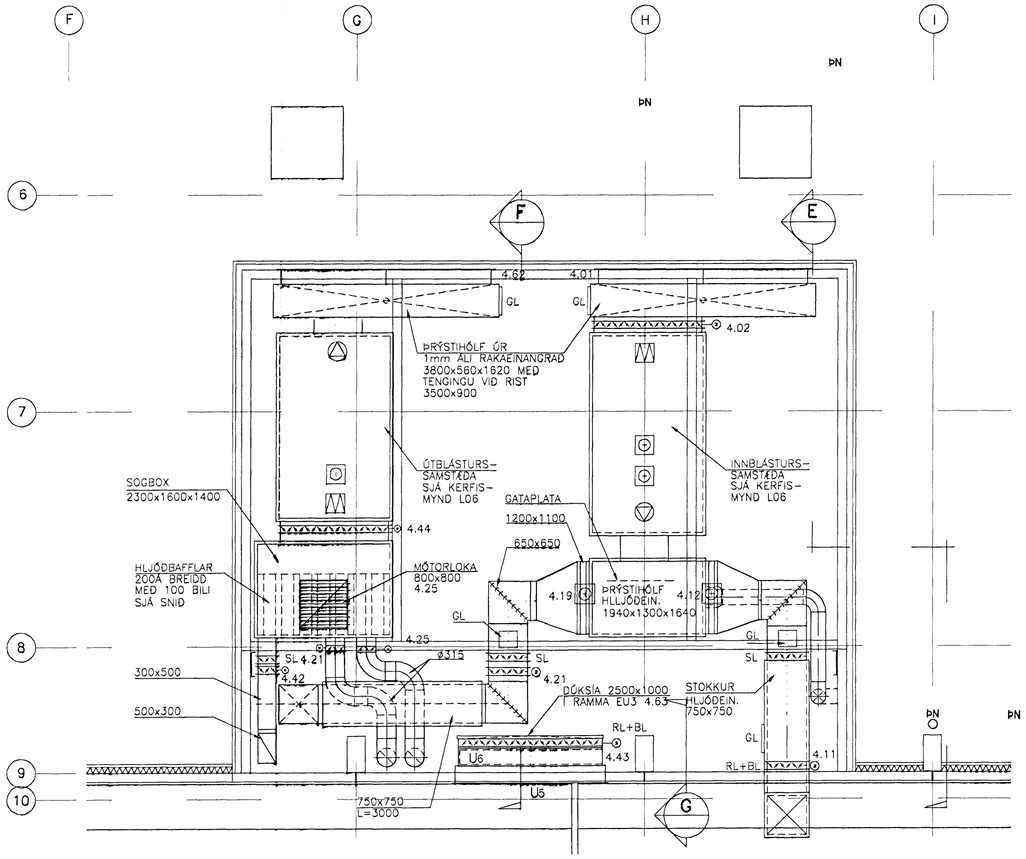

G1

G1

G1

SNIÐ E
1:50

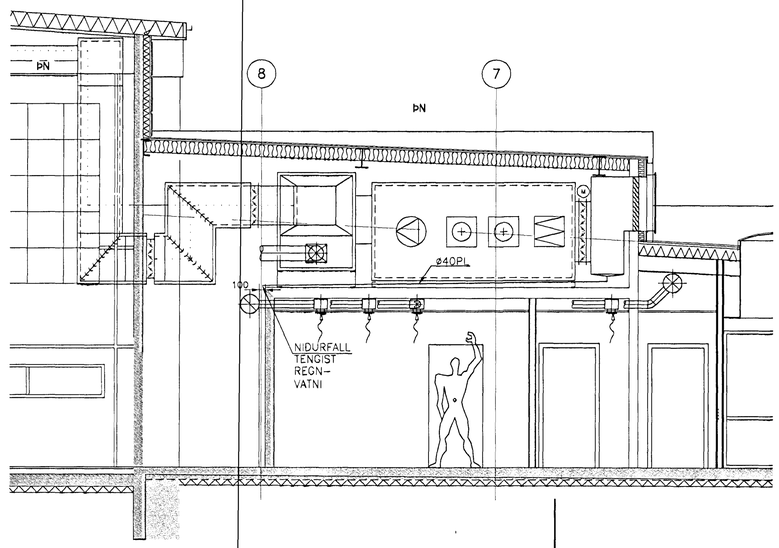

SNIÐ F
1:50

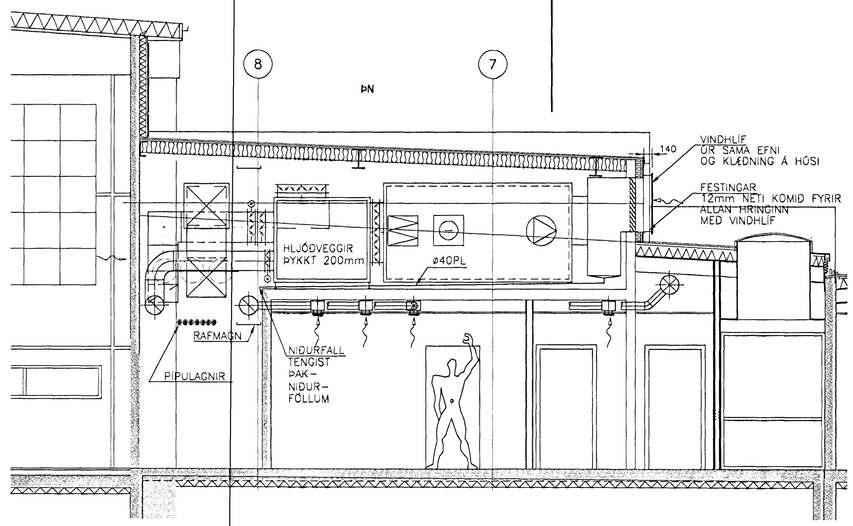

SNIÐ G
1:50

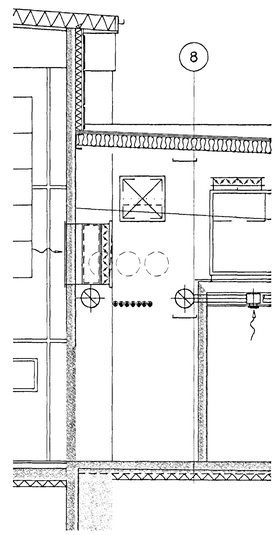

LYKILMYND

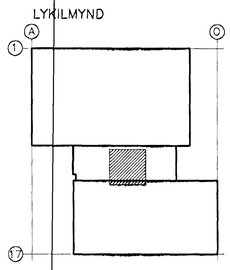

Samþykkt þann
21 DES. 2001
Byggingafulltrúinn í Hafnarfirði
F.h. Sigurbjartur Halldórsson

ÚTG.	DAGS.	BREYTING:	HANNAÐ	SAMÞ.

ÍÞRÓTTA-OG KENNSLUMIÐSTÖÐ HAUKAHRAUNI1, 220 HAFNARFIRÐI	LOFTRÆSING LOFTRÆSIKLEFI GRUNNMYND OG SNIÐ
VSB VERKFRÆÐISTOFA	Áritun lögg. þýðanda: Björn Gústafsson, Kt.:180550-4889 270152-6869
BÆJARHRAUNI 20•220 HAFNARFJÖRÐUR Heimasíða: www.vsb.is • Netfang: vsb@vsb.is Sími585-8600 Fax 585-8610•Kt.710796-2899	Hannað: SÁS / Teiknað: SÁS/LÁ Mál: 1:50 / Yfirfarið: Dags: 17.12.01 / Nr: 00805-L04

ÍSTAK

FRV