

ÚTSOG			
NR.	GERD.	STÆRD/DREYFARI/BOX	TEG.
U1	ÚTSOGSVENTILL MED SMIDUDU BOXI HVITUR MED LAUSRI KEILU TIL LOFTMAGNSSTILLINGAR 85l/s, 25dB (A)	200/160-160	
U2	ÚTSOGSVENTILL MED SMIDUDU BOXI HVITUR MED LAUSRI KEILU TIL LOFTMAGNSSTILLINGAR 35l/s, 25dB (A)	125/125-125	
U3	ÚTSOGSRIST, HVÍT 140l/s 30dB(A)	400x200	
U4	ÚTSOGSVENTILL MED SMIDUDU BOXI HVITUR MED LAUSRI KEILU TIL LOFTMAGNSSTILLINGAR 354/s, 25dB (A)		
U5	ÚTSOGSRIST Í SAL, HVÍT 3611 l/s 25dB (A) MED 4 L "BARS"	GATMÁL 2500-1000	
U6	BAKRIST Í SAL TIL HLJÓDDEMPUNAR	STIFAB/FAREX ALDT-1 2400x1000	
U7	HURDARRIST 130 l/s, 15Pa	800-150	
INNBLÁSTUR			
NR.	GERD.	STÆRD	TEG.
I1	DREIFARI MED SLÉTTA NEDRIPLÖTU, HVITUR OG MED BOX TIL LOFTMAGNSSTILLINGAR 77l/s, 25dB(A)	200/160-200	
I2	INNBLÁSTURSRIST, STILLANLEG BLÓÐ, HVÍT 65l/s, 25dB(A)	500x100	
I5	INNBLÁSTURSRIST Í SAL HVÍT 100 l/s, 22 dB (A) MED HÁLS SEM SMIDADUR ER A 9500 STOKK	400-150	


LOFTSTOKKAR OG TENGISTYKKI:

- STOKKAR OG TENGISTYKKI ERU ÝMIST SIVALIR EDA FERKANTADIR.
- STOKKAR ERU ÓR GALV. STÁLPLÖTUM, LÁGMARKSPYKKT SEM HÉR SEGIR:
PVERMÁL EDA STÆRSTA HLID 201-1400mm : PYKKT 1.0mm
PVERMÁL EDA STÆRSTA HLID 1401-2200mm : PYKKT 1.25mm
PVERMÁL EDA STÆRSTA HLID ≥2200mm : PYKKT 1.5mm
- KERFI SKULU MINNST UPPFYLLA ÞÉTTLEIKAFLOKK B SKV. DS 447.
- ALLAR HLIDAR Í KÖNTUDUM STOKKUM SKAL STYRKJA MED KROSSBROTI.
- STOKKAR SKULU HENGDIR Í STEYPU MED 10mm SNITTEINUM MÖRBOLTUM.
- VID ALLAR, BRUNA- OG SPJALDLOKUR KOMI GAUMLÖGUR.
- FRÁGANGUR SKAL VERA Í SAMRÉMI VID GILDANDI STADLA OG REGLUGERDIR.

- ⊗ ÞVERSNID Í INNBLÁSTURSTOKK
- ⊙ ÞVERSNID Í ÚTSOGSSTOKK
- ←^{AA}(xxx) INNBLÁSTUR AA=NÚMER(NR) (xxx), LOFTMAGN l/s
- ^{AA}(xxx) ÚTSOG AA=NÚMER (NR) (xxx), LOFTMAGN l/s
- SL = STILLILOKA
- BL = BRUNALOKA
- RL+BL = SAMBYGGD REYK-OG BRUNALOKA MED MÓTOR
- GL = GAUMLÓGA

— HLLJÓDGLIDRA MED 50mm EIN.
L=LENGD

SKÝRINGAR:

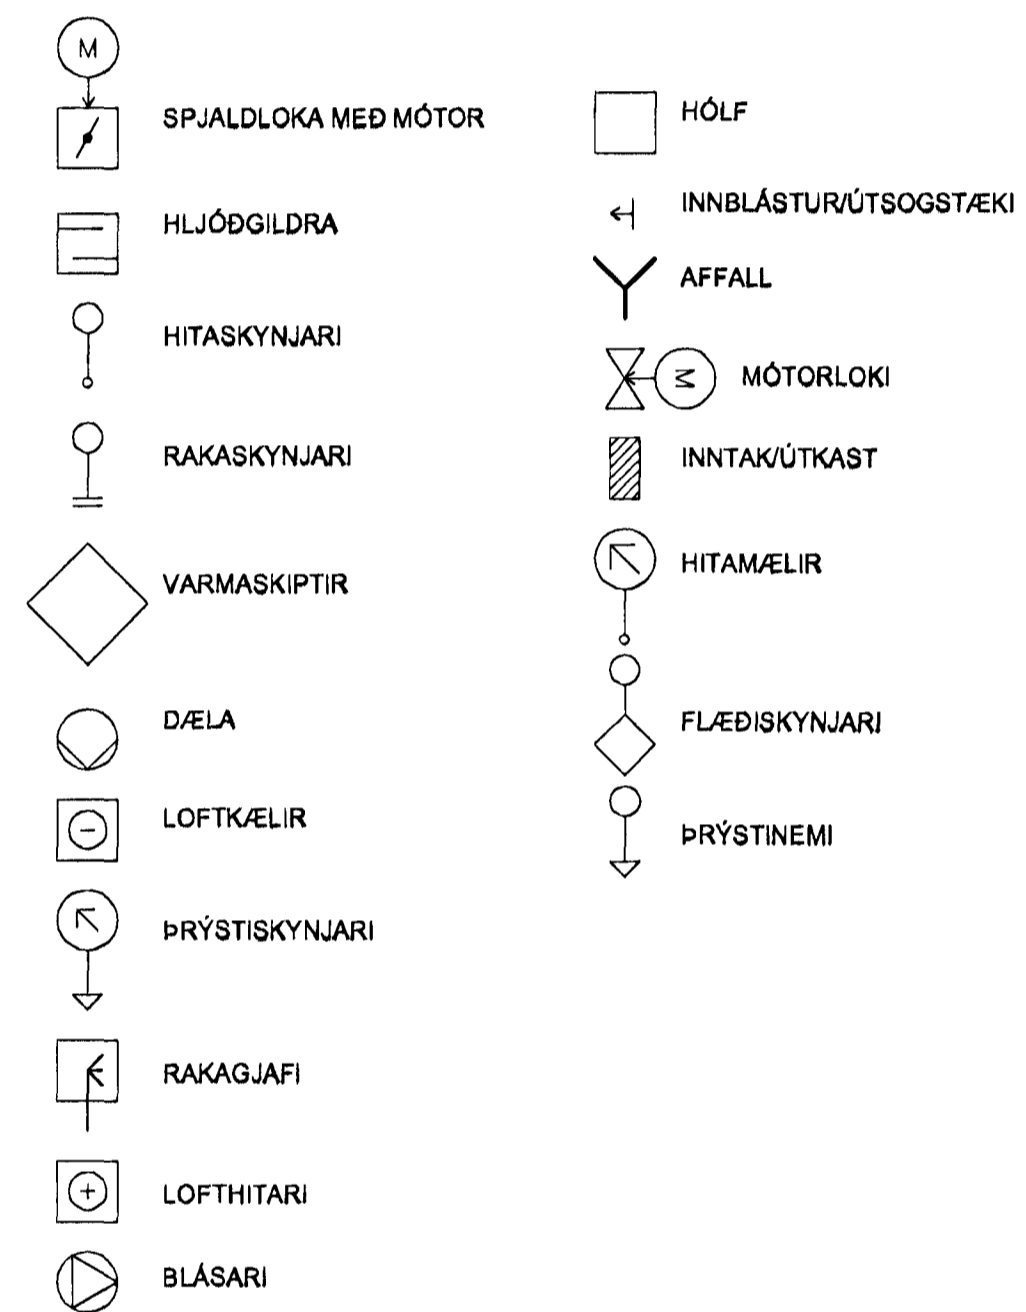

Samþykkt þann
21. DES. 2001
Byggingafulltrúi og Eignarráði
F.h. Sigurbjartur Halldórsson

A	17.12.01	SKÝRINGATÁKN	
ÚTG.	DAGS.	BREYTING:	HANNAÐ SAMP.
ÞRÓTTA-OG KENNSLUMIDSTÖÐ HAUKAHRÁUNI 1, 220 HAFNARFIRDI		LOFTRÆSING SKÝRINGAR	
VSB VERKFRÆDISTOFA		Ártun íbagg, hönnuð Björn Gústafsson, kt. 180550-4889	
BEJARHRAUNI 20+220 HAFNARFJÓRDUR Heimisíða: www.vsb.is • Netfang: vsb@vsb.is Sími: 585-8600 Fax: 585-8610-kt.710796-2899		Hönnuð: SAS Teiknað: SAS Máti: o/a Yfirfarið: Dags: 11.12.01 Nr: 00805-L00A	

ISTAK