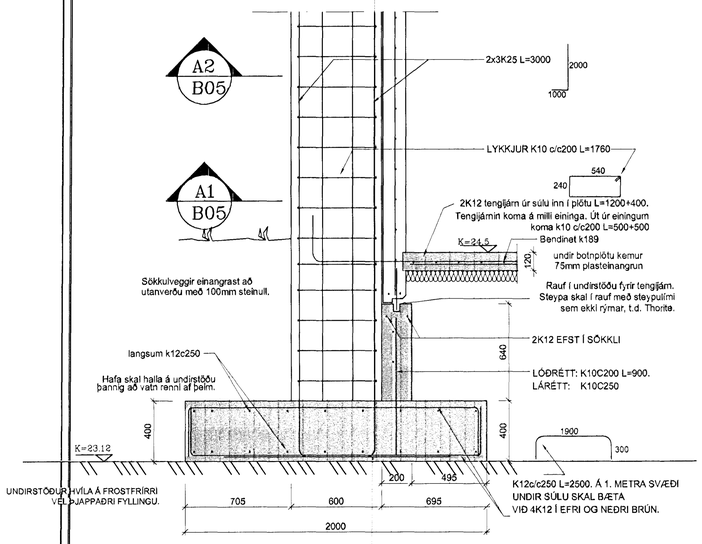

SNIÐ B
1:20 B01 B02

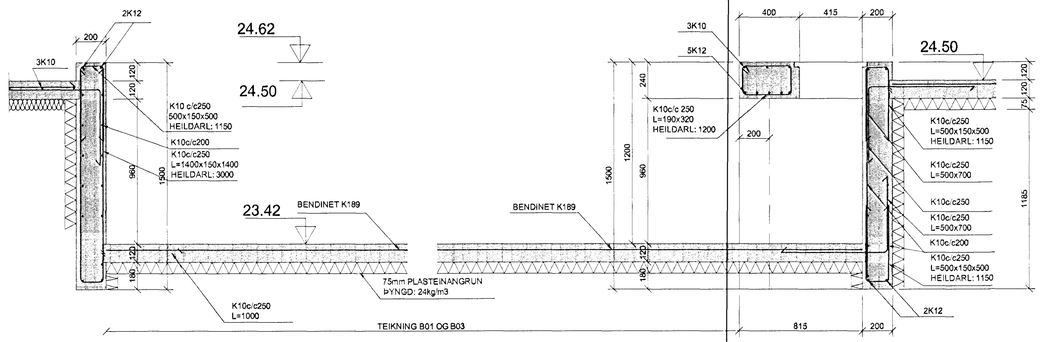

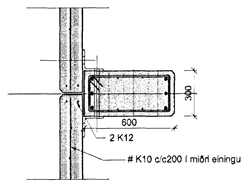

SNIÐ A2
1:20 B05

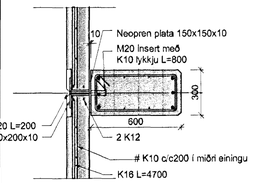

SNIÐ A1
1:20 B05

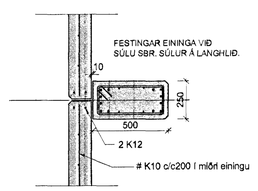

SNIÐ C1
1:20 B05

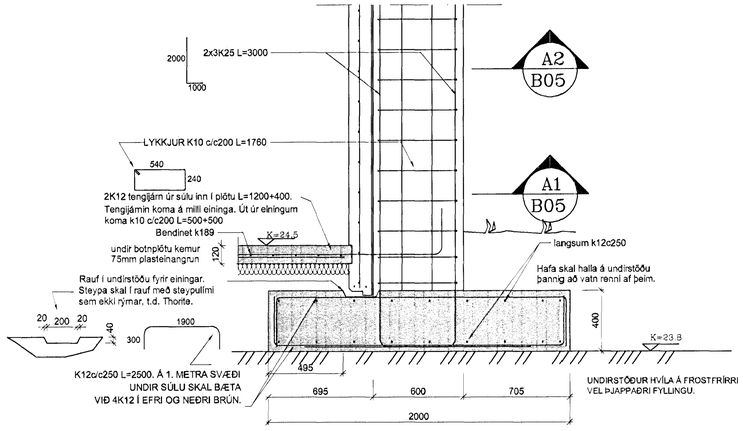

SNIÐ A
1:20 B01 B02

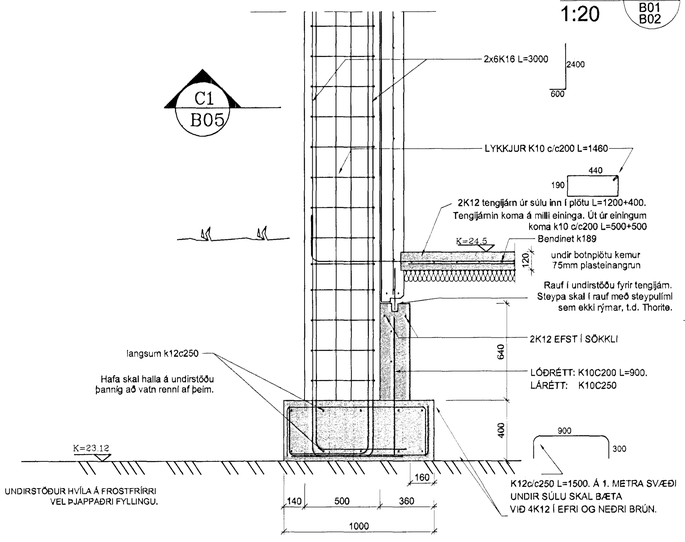

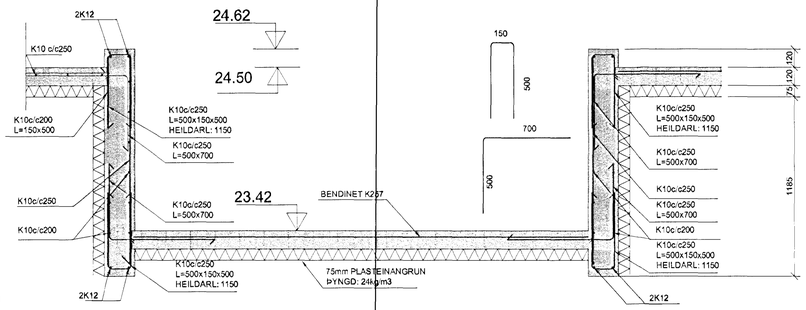

SNIÐ D
1:20 B01 B03

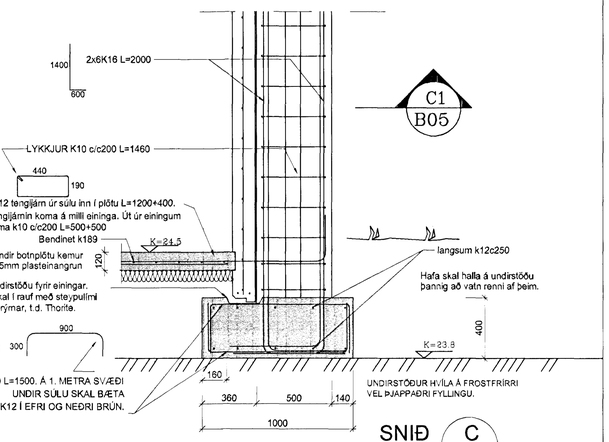

SNIÐ C
1:20 B01 B02

Samþykkt þann
30 OKT. 2001
Byggingafulltrúinn í Hafnarfirði
F.h. Sigurbjartur Halldórsson

ÍSTAK VERKFRÆÐINGAR VERKTAKAR			
SKÚLATÚN 4, 105 REYKJAVÍK Sími 5302700 Símbréf 5302724 e-mail: istak@istak.is		Dags.	OKT.2001
Hannað H.Á.	Teiknað H.Á.	Samþykkt: Kennitala 301255-4629	
ÍÞRÓTTAMIÐSTÖÐ HAUKAHRAUNI 1 HAFNARFIRÐI			
BURÐARVIRKI SNIÐ Í SÖKKLA			
Mkv. 1:20	Teikn. nr. B-05	Verk nr. 116	Blað nr. 505
Áritun aðalhönnuðar :			