

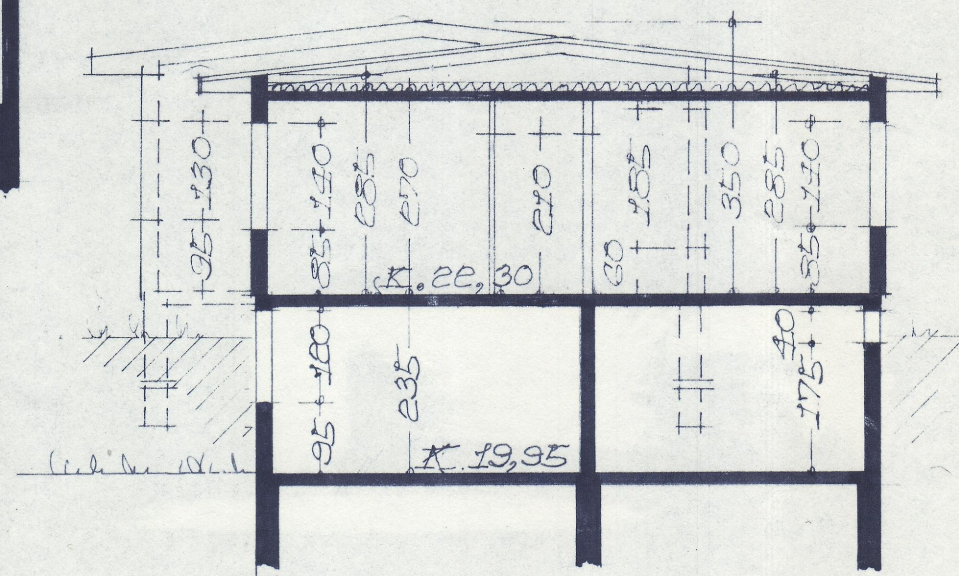
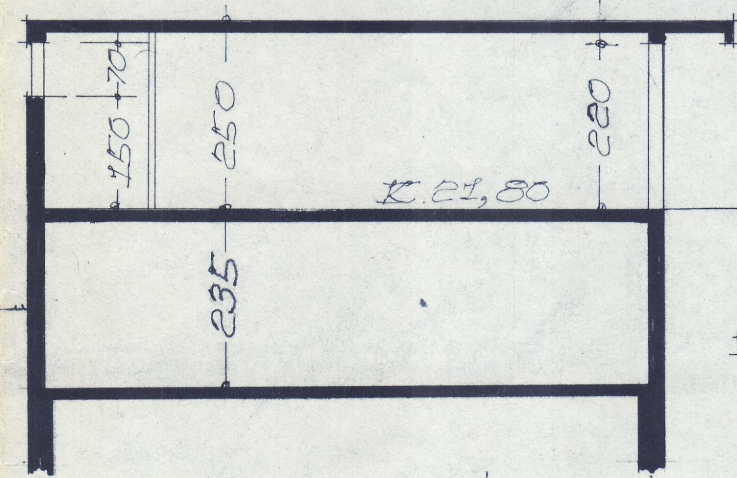


Samþykkt á fundi bygginga-
nefndar þ. 27. 6. 73
31. 10. 1973
BYGGINGA-FULLTRÚINN
I HAFNARFIRÐI
V. Sigurðsson

sjá ath.

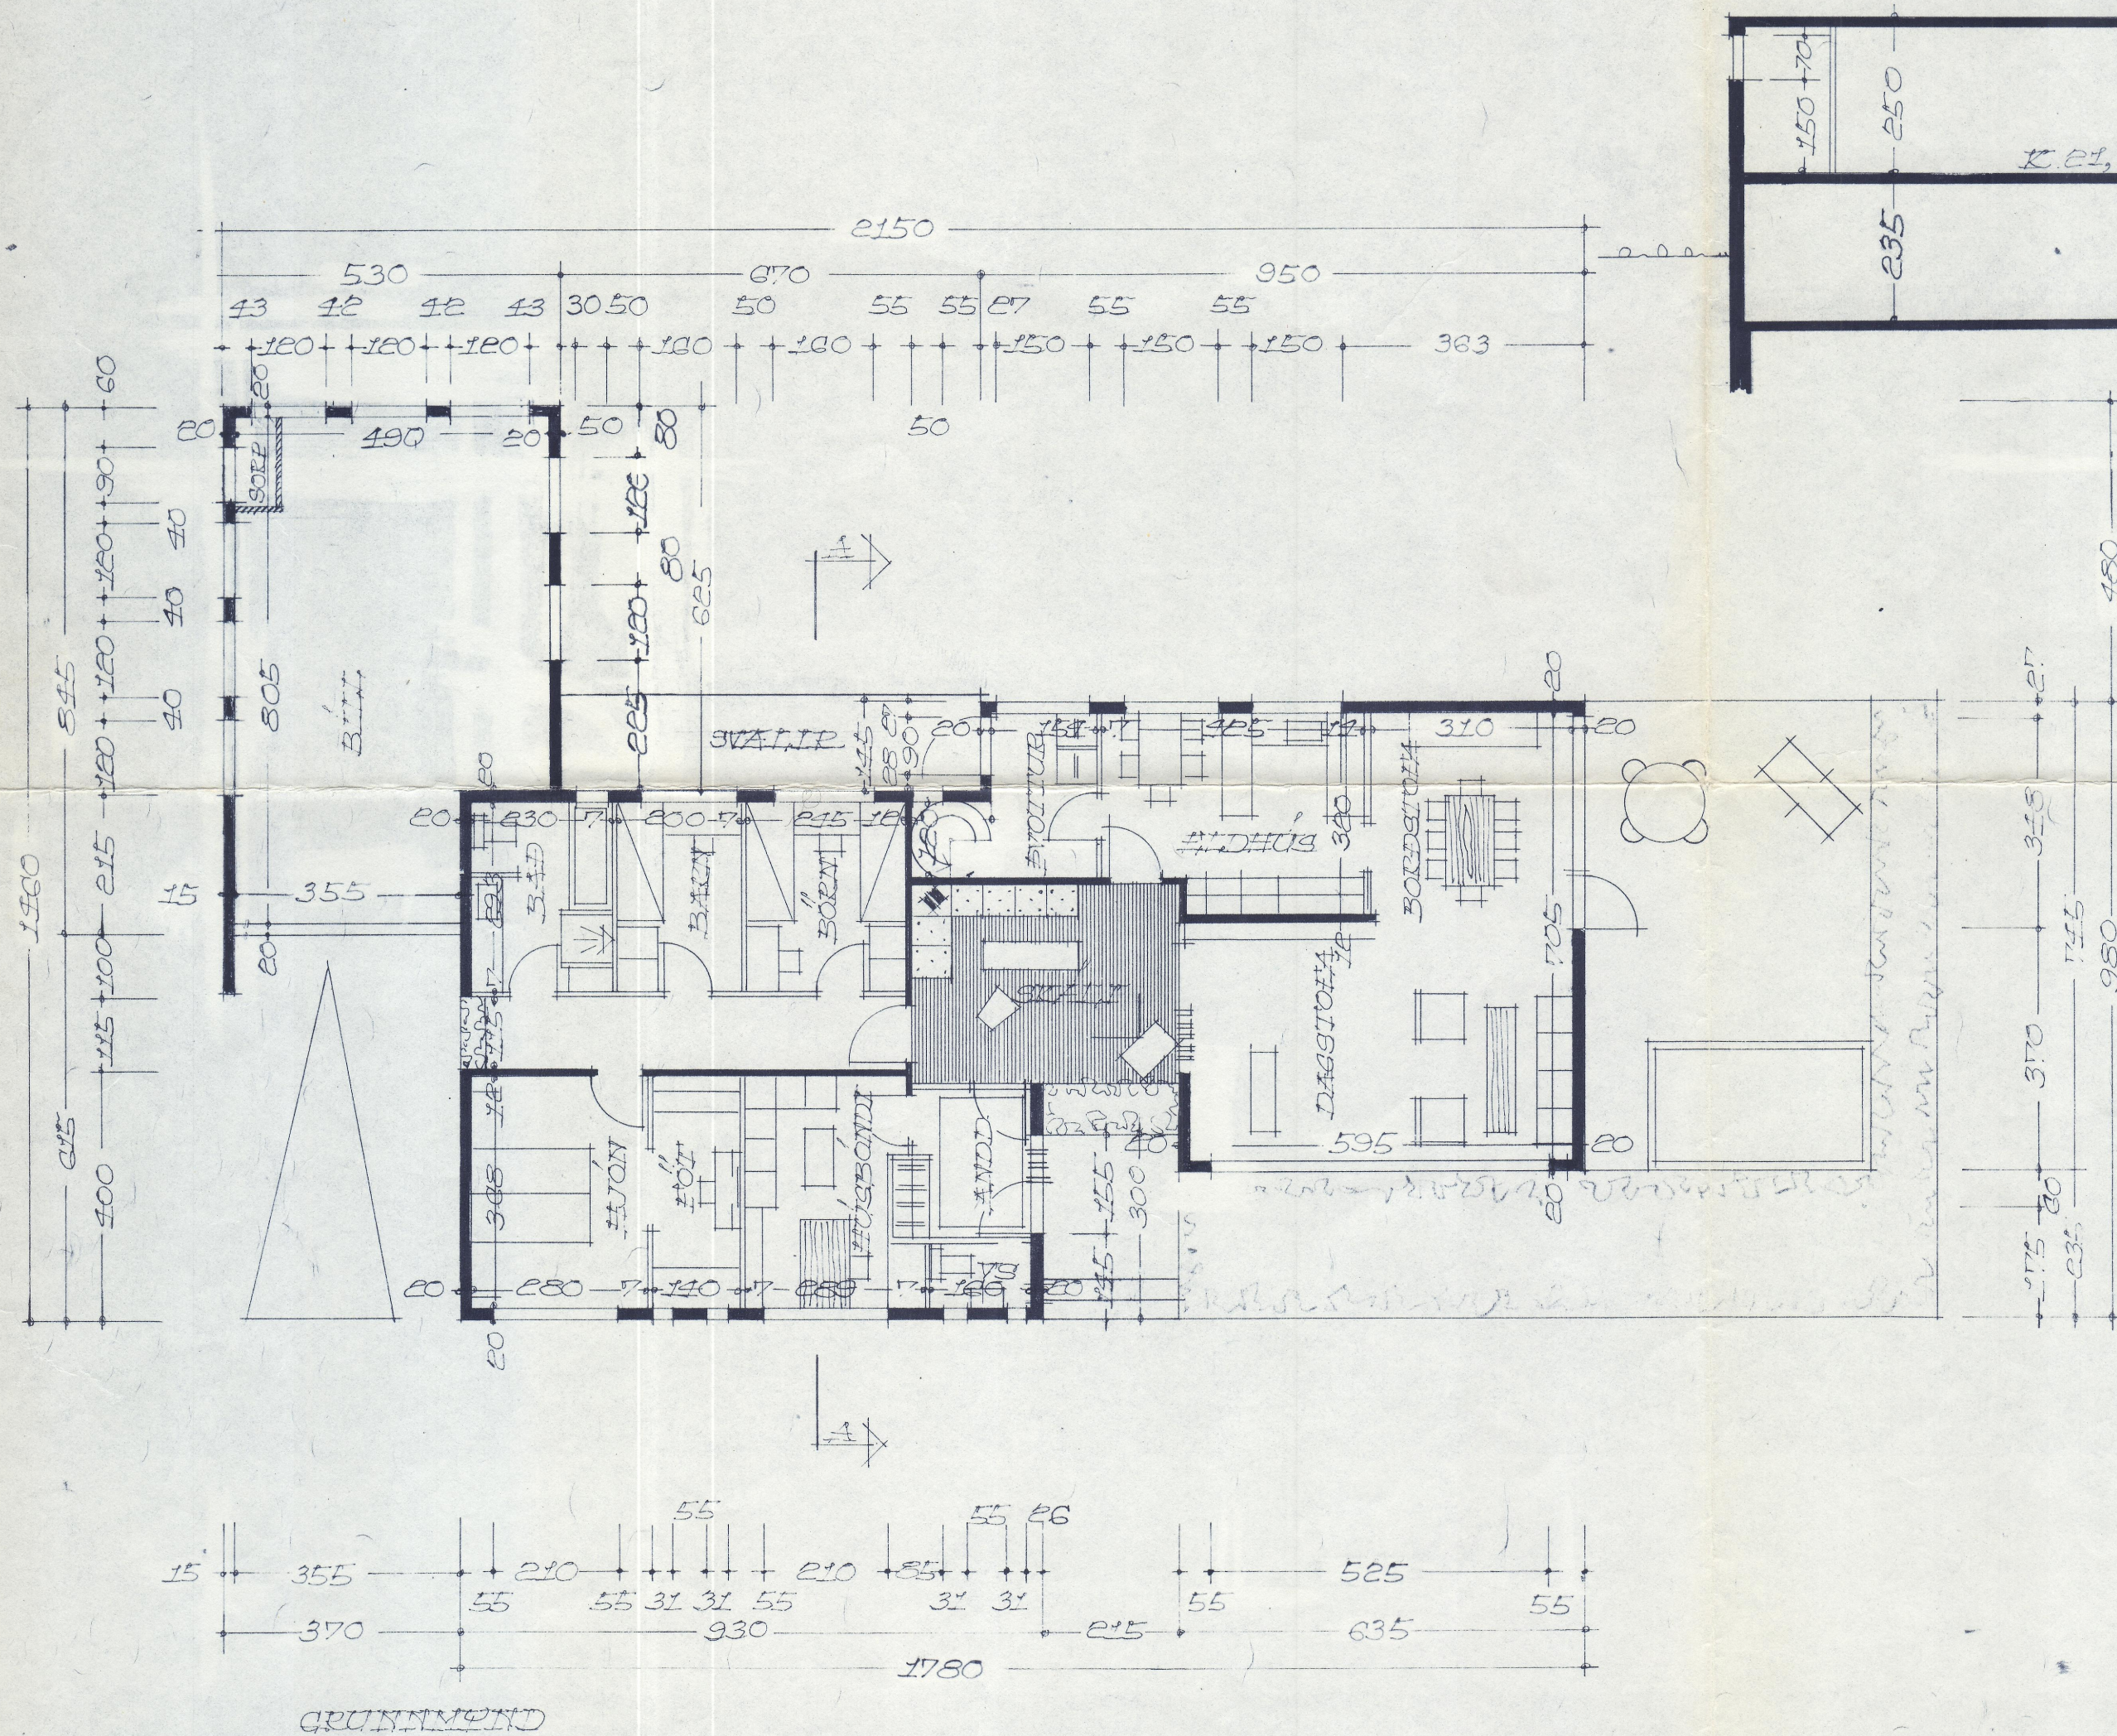

FLATARMÁL HÖBS 141,0 M²

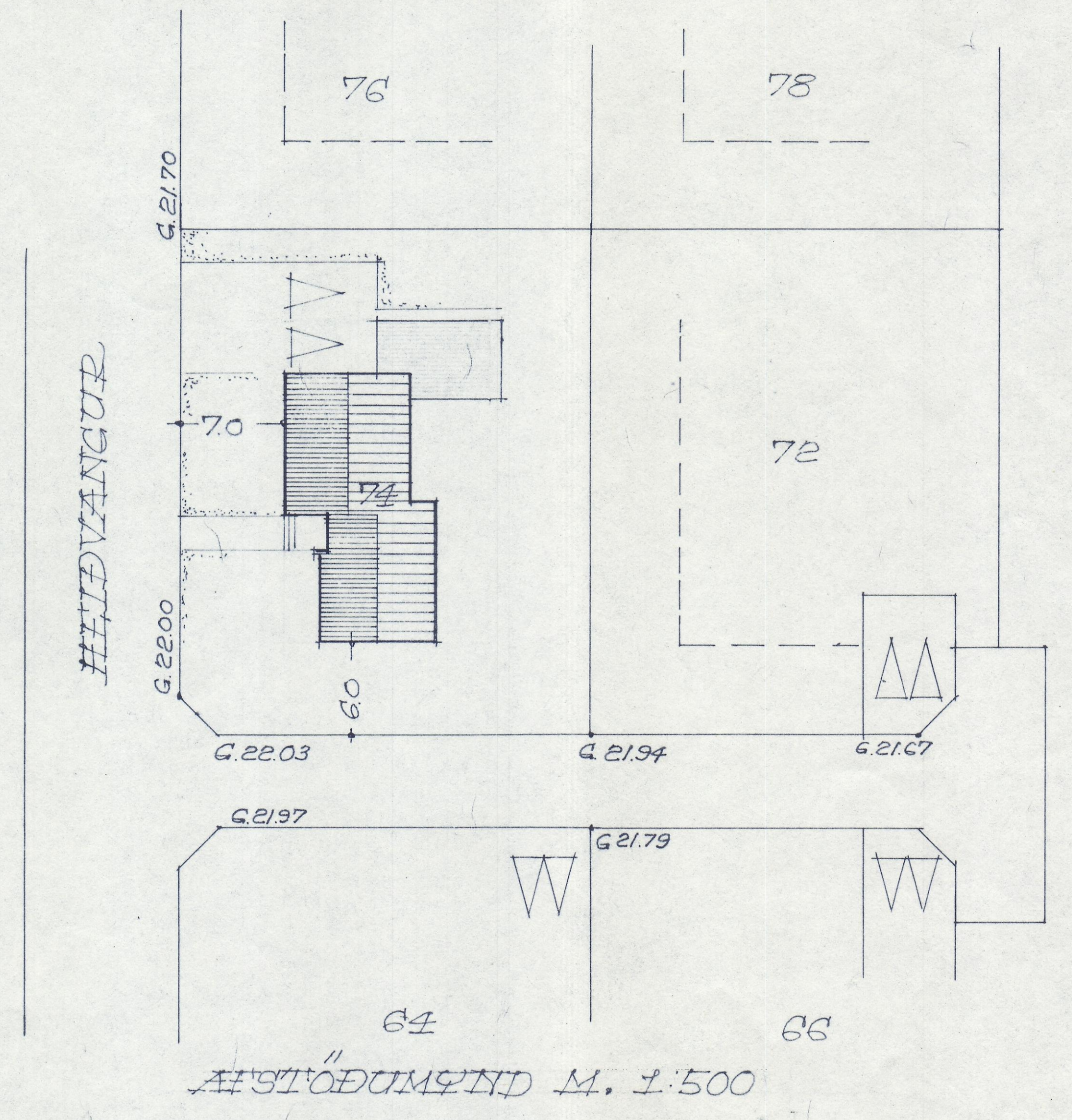

BRÉFTI Í JÚNÍ 1974 REKJAVÍK Í JÚNÍ 1973
Þjartan Þveinsson Þjartan Þveinsson