


SKÝRINGAR:


- VS VATNSSALERNI
- HL HANDLAUG
- S STEYPIBÁÐ
- B BAÐ
- SV SKOLVASKUR
- ÞV ÞVOTTAVÉL
- EV ELDHÚSVASKUR
- UPÞ UPPÞVOTTAVÉL
- GN GÖLFNIDURFALL
- Þ ÞAKNIDURFALL
- ST STEYPUÐÖR
- J STEYPUJARNSRÖR
- BR BRUNNUR

FRÆRENNSLI:

EFNI OG FRAGANGUR LAGNA
SKAL VERA SAMKVÆMT
BYGGINGASAMBYKKT HAFNARFJARDAR
OG REGLUGERÐ UM HOLRÆSI
Í REYKJAVÍK.

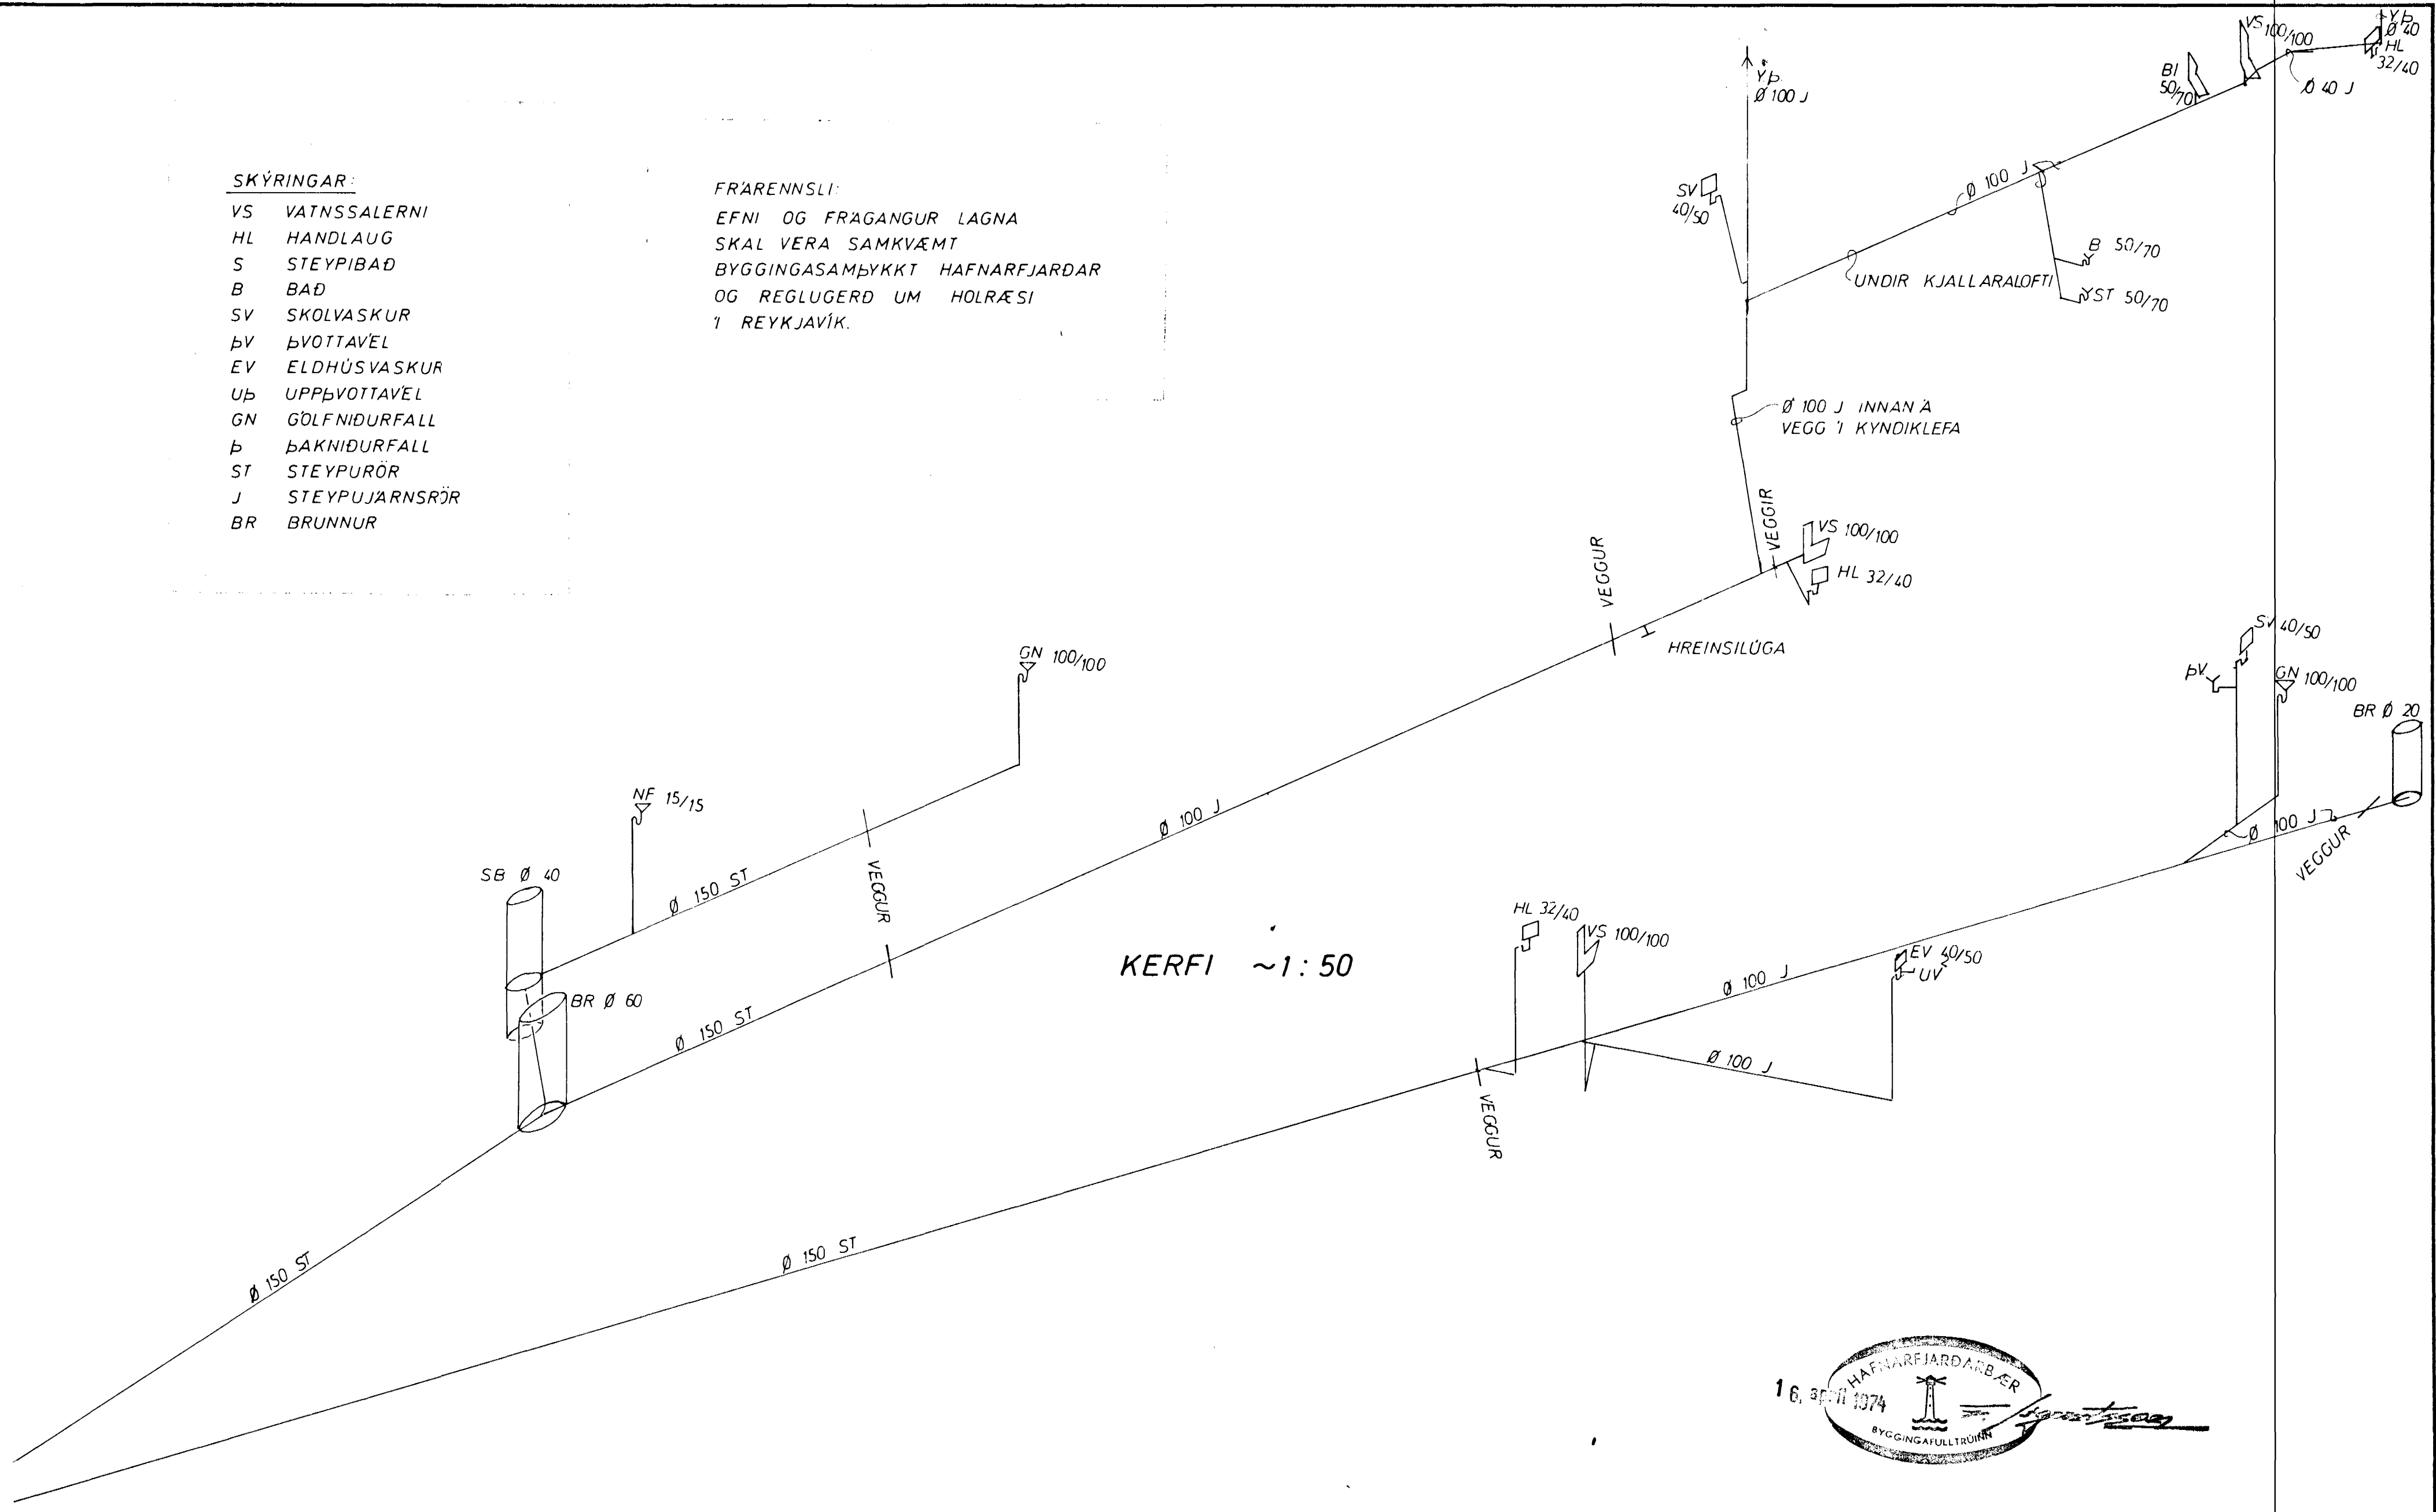

KERFI ~1:50

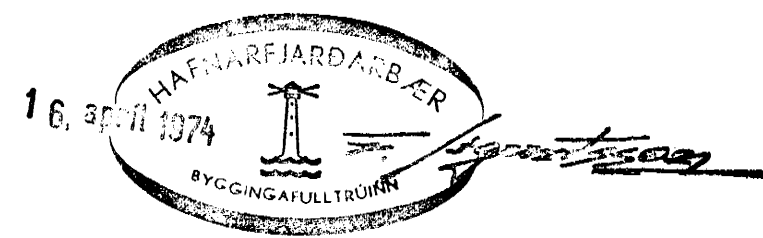

HEIÐVANGUR 11	MÆLIKVARÐI ~1:50	VERK 7322	TEIKN NR 4
FRÆRENNSLISLÖGN KERFI	Hannað Teiknað: <i>[Signature]</i>	Yfirlitað: Samb: <i>[Signature]</i>	DAGS FEBR. '74
JÓHANN GUNNAR BERGPÓRSSON VERKFR MVFI STRANDGÖTU 11 — HAFNARFIRÐI — SÍMI 53315	BREYTT		