SKÝRINGAR.

1. PÍPUR UTANHÚSS SKULU BÍKAÐAR MEÐ ASFALTGRUNN SEM SÍÐAN VEFJAST MEÐ STRIGA SEM BÍKAST VANDLEGA MEÐ ASFALTI.
   KALDAVATNSPÍPUR Í GÓLFRAUFUM SKULU FÁ SAMA FRÁGANG.
2. PÍPUR FYRIR KALT VATN SEM LIGGJA ANNAR STAÐAR EN Í GÓLFRAUFUM EINANGRIST MEÐ PLASTHÓLKUM EÐA ÖÐRU JAFNGÓÐU (EKKI GLERULLAR EÐA STEINULLARHÓLKUM) OG VEFJAST MEÐ SÍSALPAPPA.
   PÍPUR FYRIR HEITT VATN, Í GÓLFRAUFUM EINANGRAST MEÐ 20 MM GLERULLARHÓLKUM EÐA ÖÐRU JAFNGÓÐU OG VEFJAST MEÐ STRIGA OG BÍKAST VANDLEGA MEÐ ASFALTI
3. SÝNILEGAR PÍPUR, AÐRAR EN KALDAVATNSPÍPUR, SKAL EINANGRA MEÐ 20 MM GLERULLARHÓLKUM, EÐA ÖÐRU JAFNGÓÐU, OG VEFJAST MEÐ SÍSALPAPPA OG GRÍSJU SEM LIMBERIST OG MÁLIST TVÍVEGIS.
   SÝNILEGAR KALDAVATNSPÍPUR SKAL EINANGRA MEÐ 20 MM PLASTHÓLKUM EÐA ÖÐRU JAFNGÓÐU (EKKI GLERULLARHÓLKUM). VEFJAST SÍÐAN MEÐ SÍSALPAPPA OG GRÍSJU SEM LIMBERIST OG MÁLAST TVÍVEGIS.
4. SÉU UTANHÚSS LAGNIR ÚR PLASTI SKAL PLASTPÍPAN EKKI LÖGÐ GEGNUM STEINSTEYPTAN VEGG EÐA PLÖTU HELDUR SKAL STÁLPÍPA LÖGÐ Í GEGNUM HINN STEYPTA HLUTA.
5. EFNI Í NEYZLUVATNSLAGNIR, PÍPUR OG TENGI, SKULU VERA ÚR GALVANISERUÐU EFNI.
6. KERFI SKAL ÞRÝSTIPRÓFA MEÐ KÖLDU VATNI MEÐ 5 KG/CM^2 ÞRÝSTINGI.
7. EFNI OG FRÁGANGUR AÐ ÖÐRU LEYTI SKAL VERA Í SAMRÆMI VIÐ GILDANDI REGLUGERÐIR.
8. SKÍRÍNGAR-TÁKN

———	KALT VATN	
— — —	HEITT VATN	
—··—··—	HRÍNGRÁSAR VATN	
——◁	KRANI, KALT VATN	
— — —◁	KRANI, HEITT VATN	
—▷◁—	SÆTISLOKI	
—▷◁—	RENNILOKI	
—▷◁—	RENNILOKI MEÐ SPINDLI UPP ÚR JÖRÐ	
—▷◁—	EINSTREYMISLOKI	
—◪—	VATNSMÆLIR	
—▷◁—T	TAMINGARHANI	
—▷◁—	ÖRYGGISLOKI	
—⊓—	FLOTKRANI	

HV	HÁÞRÝSTIVATN
BR	BRUNNUR
ST	STÁLPÍPA
SK	SKÍTLSKÁL
ÞS	ÞVOTTASTÆÐI
VS	SALERNI
EV	ELDHÚSVASKUR
UÞV	ÚÐÞVOTTAVÉL
SÞV	SJÁLFVIRKÞVOTTAVÉL
SV	SKOLVASKUR
ÞK	ÞVOTTAHÚSKRANI
Á	ÁFYLLINGARHANI
ÚK	ÚTIKRANI
KR	KRANI Í BÍFREIÐAGEYMSLU

INNTAK Í KJALLARA

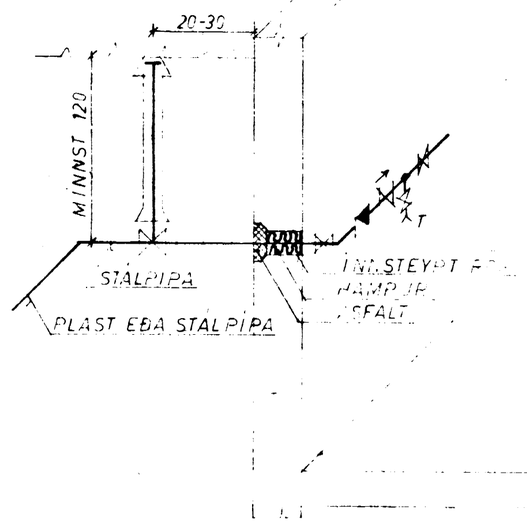

LOFTPÚÐI (L)

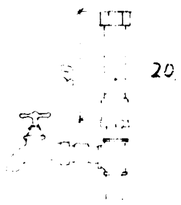

FEST Á ALLA LÓÐRÉTTA STOFNA KOMI 30 SM LANGUR LOFTPÚÐI 20 MM Á HLIÐARLAGNIR LENGRI EN 4 M KOMI HANDFANGAÐ LOFTPÚÐAR

TÖFLUNÚMER LÖGSKRÁRINNAR 9

VERKEFNI: HEIÐVANGUR 12	MÆL	DAGS. NÓV. 74
VATNSLÖGN SKÝRINGAR MYNDIR	TEIKN.	VERK NR. 128
	REIKN.	TEIKN NR.
	SAMÞ.	
GUÐNI ÞÓRÐARSON		SÍMI 14185