

SKÝRINGAR OG TÁKN.

1. LAGNIR UTANHÚSS

Í LAGNIR Í JÖRD UTANHÚSS, ÞAR MEÐ TALIN GRUNNLÖGN, SKAL NOTA STEINSTEYPTAR PÍPUR GLERJADAR LEIRPÍPUR EÐA BÍKADAR STEYPUJÁRNSPÍPUR.

STEINSTEYPTAR PÍPUR SKULU ÞÉTTAR MEÐ TJÖRUHAMPI OG SANDSTEYPU, GLERJADAR PÍPUR SKULU ÞÉTTAR MEÐ TJÖRUHAMPI OG ASFALTSTEYPU, STEYPUJÁRNSPÍPUR SKULU ÞÉTTAR MEÐ TJÖRUHAMPI OG BRENNISTEINI EÐA ÖÐRU JAFNGÖÐU.

ÖLL HÆÐARMÁL ERU MIÐUÐ VIÐ BOTN Á RÖRUM OG TENGISTYKKJUM. BOTN HOLRASA UTANHÚSS SKAL LIGGJA MÍNNS 1.20 M UNDIR YFIRBORDI JARÐAR.

FRÆRENNSLISLAGNIR SKAL EKKI LEGGJA MEÐ MÍNNI EN 20‰ HALLA OG SKAL LAGNIR LEGGJA MEÐ ÞEIM HALLA NEMA ANNAD SÉ AKVEÐIÐ Á TEIKN. PÍPUR SKAL LEGGJA ÞANNIG AÐ ÞAR LIGGI Á BELGNUM EN EKKI Á MÚFFUM OG SKAL LÖGNIN VERA BEIN.

UNDIRSTÖÐUR LAGNA SKAL VERA ÞÉTTUR JARÐVEGUR SEM ÞJAPPAST VEL AÐ ÞEIM.

UPPHENGING Á GRUNNLÖGN Í PLÖTU SJÁ NÁNAR SKÝRINGARMYND.

2. JARÐVATNSLÖGN

SÉ ANNAD EKKI TEKID FRAMM SKAL JARÐVATNSLÖGN GERÐ ÚR 100 MM STEINSTEYPTUM PÍPUM MEÐ ÖPÉTTUM SAMSEYPTUM EÐA 60 MM PLASTPÍPUM MEÐ GÖTUM Á BELGNUM. JARÐVATNSLÖGN SKAL HAFI 5‰ HALLA NEMA ANNAD SÉ AKVEÐIÐ Á TEIKNINGU. AÐ PÍPUM SKAL FYLLA MEÐ GRÖFRI MÖL KORNSTARÐ 3-5 MM OG SKAL VERA MÍNNS 15 SM LAG YFIR PÍPUNUM OG 10 SM LAG TIL HVORRAR HLIÐAR. SJÁ NÁNAR SÉRTEIKNINGU.

3. BRUNNAR.

MANNGENGIR BRUNNAR (MÍNNS 1M AÐ INNANMÁLI) SKULU GERÐIR ÚR STEYNPÍPUM OG KEILUM. KARMAR OG LOK SKULU GERÐ ÚR STEYPUJÁRNI OG SKULU VERA ÞREP NIÐUR Í BOTN BRUNNSINS. RENNUR SKULU VERA Í BOTN BRUNNSINS OG SKAL HALLI AÐ ÞEIM VERA A.M.K 125‰.

ALLAR LAGNIR, AÐRAR EN JARÐVATNSLAGNIR, SKAL TENGJA NEÐST Í BRUNN.

4. LAGNIR INNANHÚSS

Í LAGNIR INNANHÚSS, AÐ UNÐANSKILINNI GRUNNLÖGN, SKAL NOTA STEYPUJÁRNSPÍPUR OG ZINKHÚÐAR SMÍÐAJÁRNSPÍPUR

SMÍÐAJÁRNSPÍPURNAR SKAL SKRÚFA SAMAN, EN STEYPUJÁRNSPÍPURNAR SKAL ÞETTA MEÐ HAMPI OG BLYI EÐA ÖÐRU JAFNGÖÐU.


INNANHÚSSLAGNIR SKULU LIGGJA MEÐ MÍNNS 50‰ HALLA NEMA AÐ ANNARS SÉ GETIÐ Á FRÆRENNSLISTEIKNINGU. LOFTRÁS SKAL VERA Á ÖLLUM FALLPÍPUM ER SALERI OG ELDHÚSVASKAR ERU TENGDIR VIÐ.

5. EFNÍ OG VINNA.

EFNÍ OG VINNA SKAL VERA Í SAMRÁMI VIÐ GILDANDI REGLUGERÐIR.

6. TÁKN.

- $\frac{\sigma}{a}$ ST n‰ $\frac{\sigma}{a}$ MM NY, STEINSTEYPU LÖGN, MEÐ n‰ HALLA.
- $\frac{\sigma}{a}$ G n‰ $\frac{\sigma}{a}$ MM NY, GLERJUÐLÖGN, MEÐ n‰ HALLA.
- $\frac{\sigma}{a}$ J n‰ $\frac{\sigma}{a}$ MM NY, BÍKJÐ STEYPUJÁRNSLÖGN, MEÐ n‰ HALLA.
- $\frac{\sigma}{a}$ STEYPU n‰ $\frac{\sigma}{a}$ MM NY, STEINSTEYPU EÐA PLASTLÖGN, FYRIR JARÐVATN, MEÐ n‰ HALLA
- $\frac{\sigma}{a}$ ST n‰ $\frac{\sigma}{a}$ MM NY, STEINSTEYPT REGNVATNSLÖGN, MEÐ n‰ HALLA.
- ELDRI LAGNIR SEM FYRIR ERU
- $\frac{u.l.}{n}$ n‰ ----- LÖGN UNDIR LOFTI, MEÐ n‰ HALLA
- $\frac{a.g.}{n}$ n‰ ----- LÖGN YFIR GÖLFI, MEÐ n‰ HALLA
- $\frac{a.H}{n}$ ----- LÖGN MEÐ a MM HREINSILOKI.

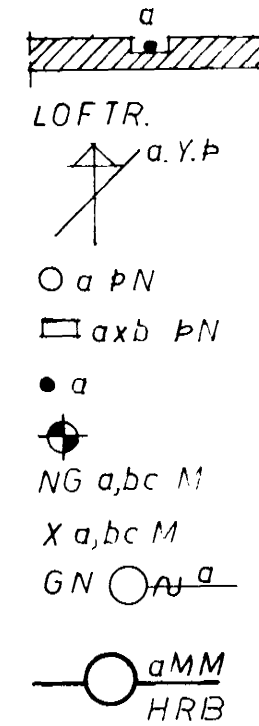

a MM FALLPÍPA Í VEGGRAUF LOFTRÁS.

a MM FALLPÍPA SEM LEIDD ER UPP Í GEGNUM ÞAK

a MM ÞAKNIÐURFALL

a x b MM ÞAKNIÐURFALL

a MM FALLPÍPA HÆÐIR Á GÖLFUM


HÆÐIR Á NEÐSTA GÖLFI.

HÆÐIR Á YFIRBORDI JARÐVEGS.


GÖLFNIÐURFALL MEÐ a MM VATNSLÁS OG LAUS RIST

HREINSIBRUNNUR, a MM.

JARÐVATNSLÖGN ÞVERSNIÐ 1:10

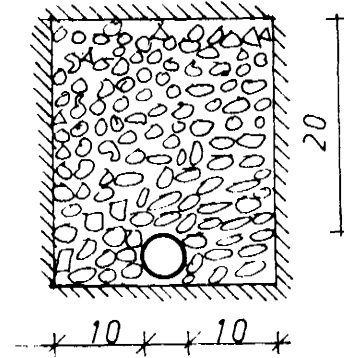

SANDFANG (SF)

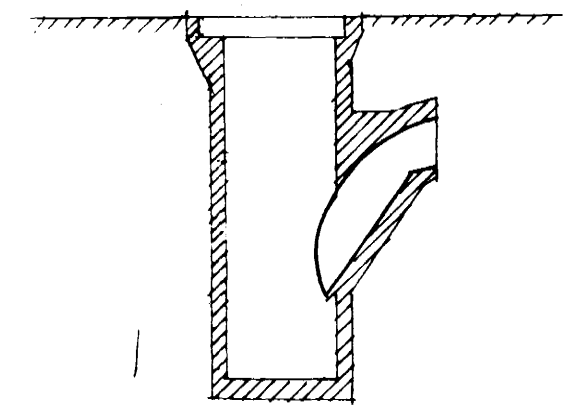

TÁKI:		ÞVERMÁL VATNSLÁSS AÐ/FRA Í MM SÉ ANNAD EKKI TEKID FRAM
SKAMMSTOFUN	NAFN	
HV	HANDLAUG	32/40
BK	BAÐKER	40/50
ST	STEYPUBAÐ	40/50
GN	GÖLFNIÐURFALL	100/100
EV	ELDHÚSVASKUR	40/50
UPV	UPPÞVOTTAVEL	50/70
SV	SKOLVASKUR	40/50
VS	VATNSSALERN	100/100
SPV	SJÁLVIRK ÞVOTTAV.	25/32

VERKEFNI	MÁL	DAGS. NOX- 74
HEIÐVANGUR 12	TEIKN. G.P	BR.
FRÆRENNSLISLÖGN SKÝRINGAR.	REIKN.	VERK NR. 128
GUDNI ÞORÐARSON BORGARTUNI 29	SAMP. <i>Guðni Þorðarson</i>	TEIKN. NR. 4, 01
		SÍMI 14185